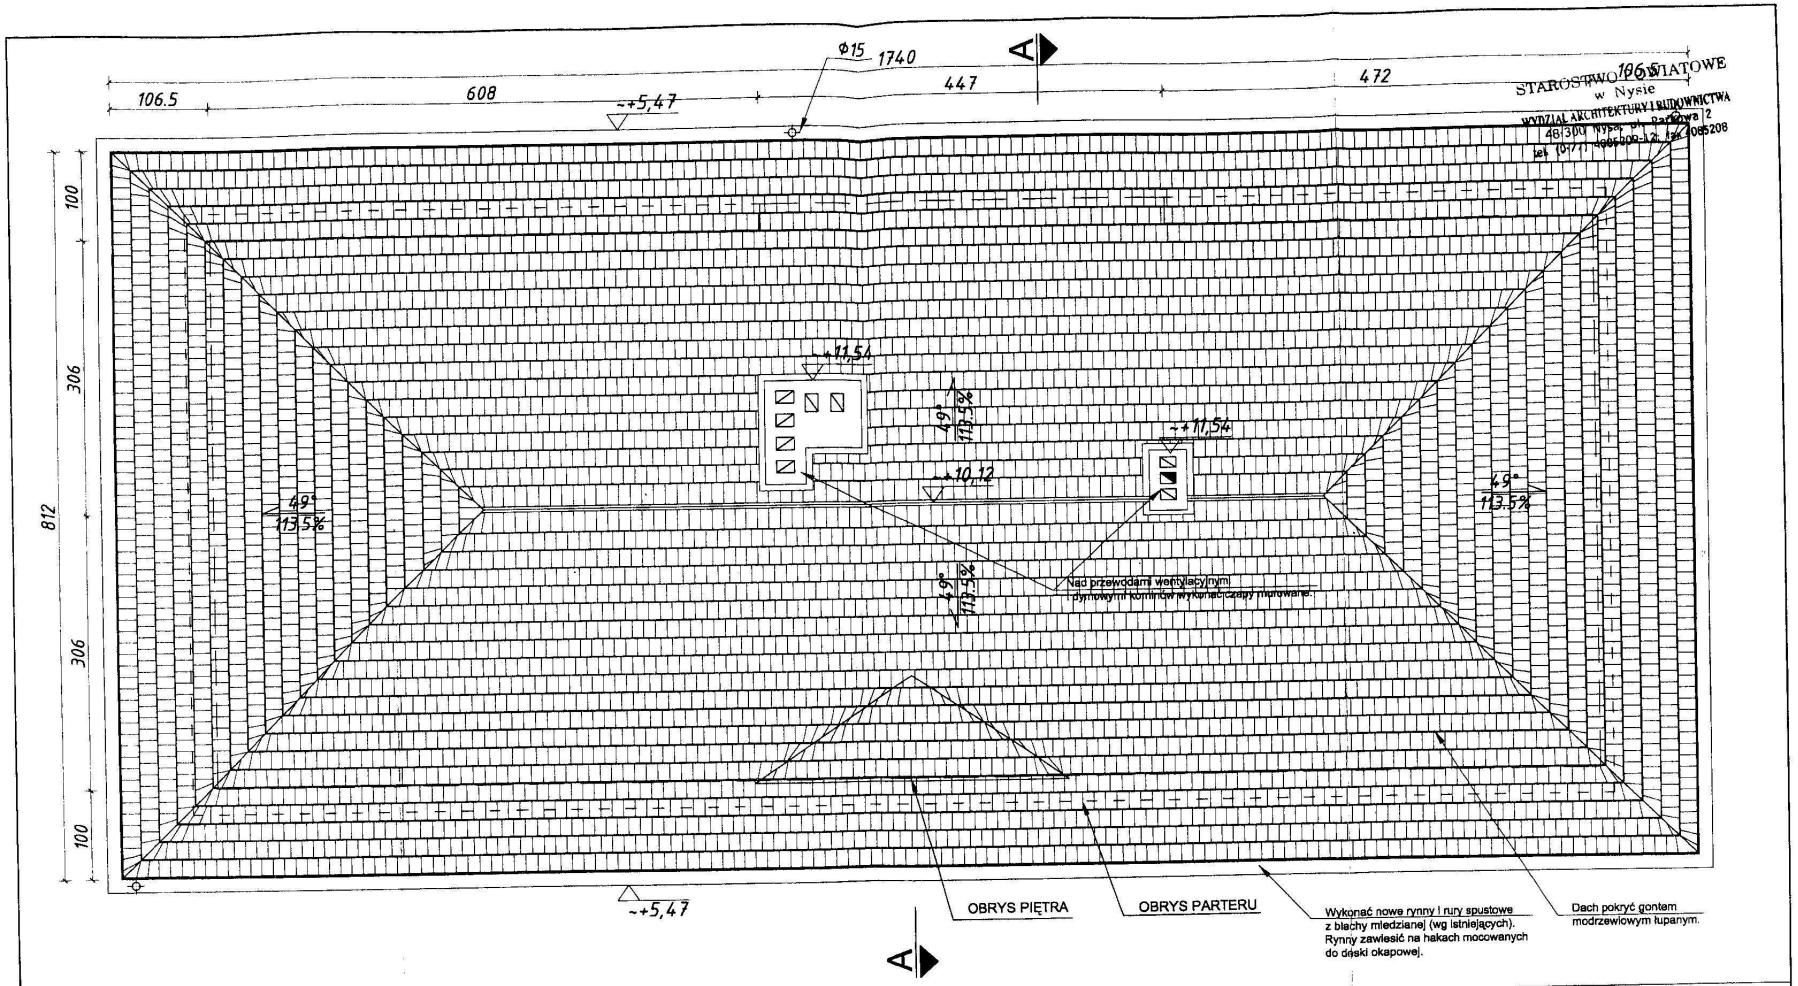

STAROSTWO POWIATOWE w Nysie
WYDZIAŁ ARCHITEKTURY I BUDOWNICTWA
48-300 Nysa, pl. Parkowa 2
tel. (077) 4985800-12, fax 4085208

Temat: **Projekt budowlany remontu konserwatorskiego oraz adaptacji na punkt informacji turystycznej Domu Kata w Paczkowie, pow. Nysa**		adres budowy: ul. Wojska Polskiego 23, 48-370 Paczków, gm. Paczków, pow. Nysa działka nr 1067,	
INWESTOR: Urząd Miejski w Paczkowie, ul. Rynek 1, 48-370 Paczków			
rysunek: **RZUT DACHU**	skala: **1:50**	nr rys.: **A-10**	data: 10.2008
ARCHITEKTURA:			
PROJEKTANT: mgr inż. arch. Paweł Szkoda nr upr. 451/86/UW		SPRAWDZAJĄCY: mgr inż. arch. Krzysztof Nawarecki nr upr. 118/90/UW	
OPRACOWALI: dr. inż. arch. Andrzej Legendziewicz mgr inż. arch. Tomasz Jankowski			
KONSTRUKCJE:			
PROJEKTANT: inż. Florian Nadolski nr upr. 129/66Wm		SPRAWDZAJĄCY: inż. Aleksander Łuszacki nr upr. 178/75Wwm	