


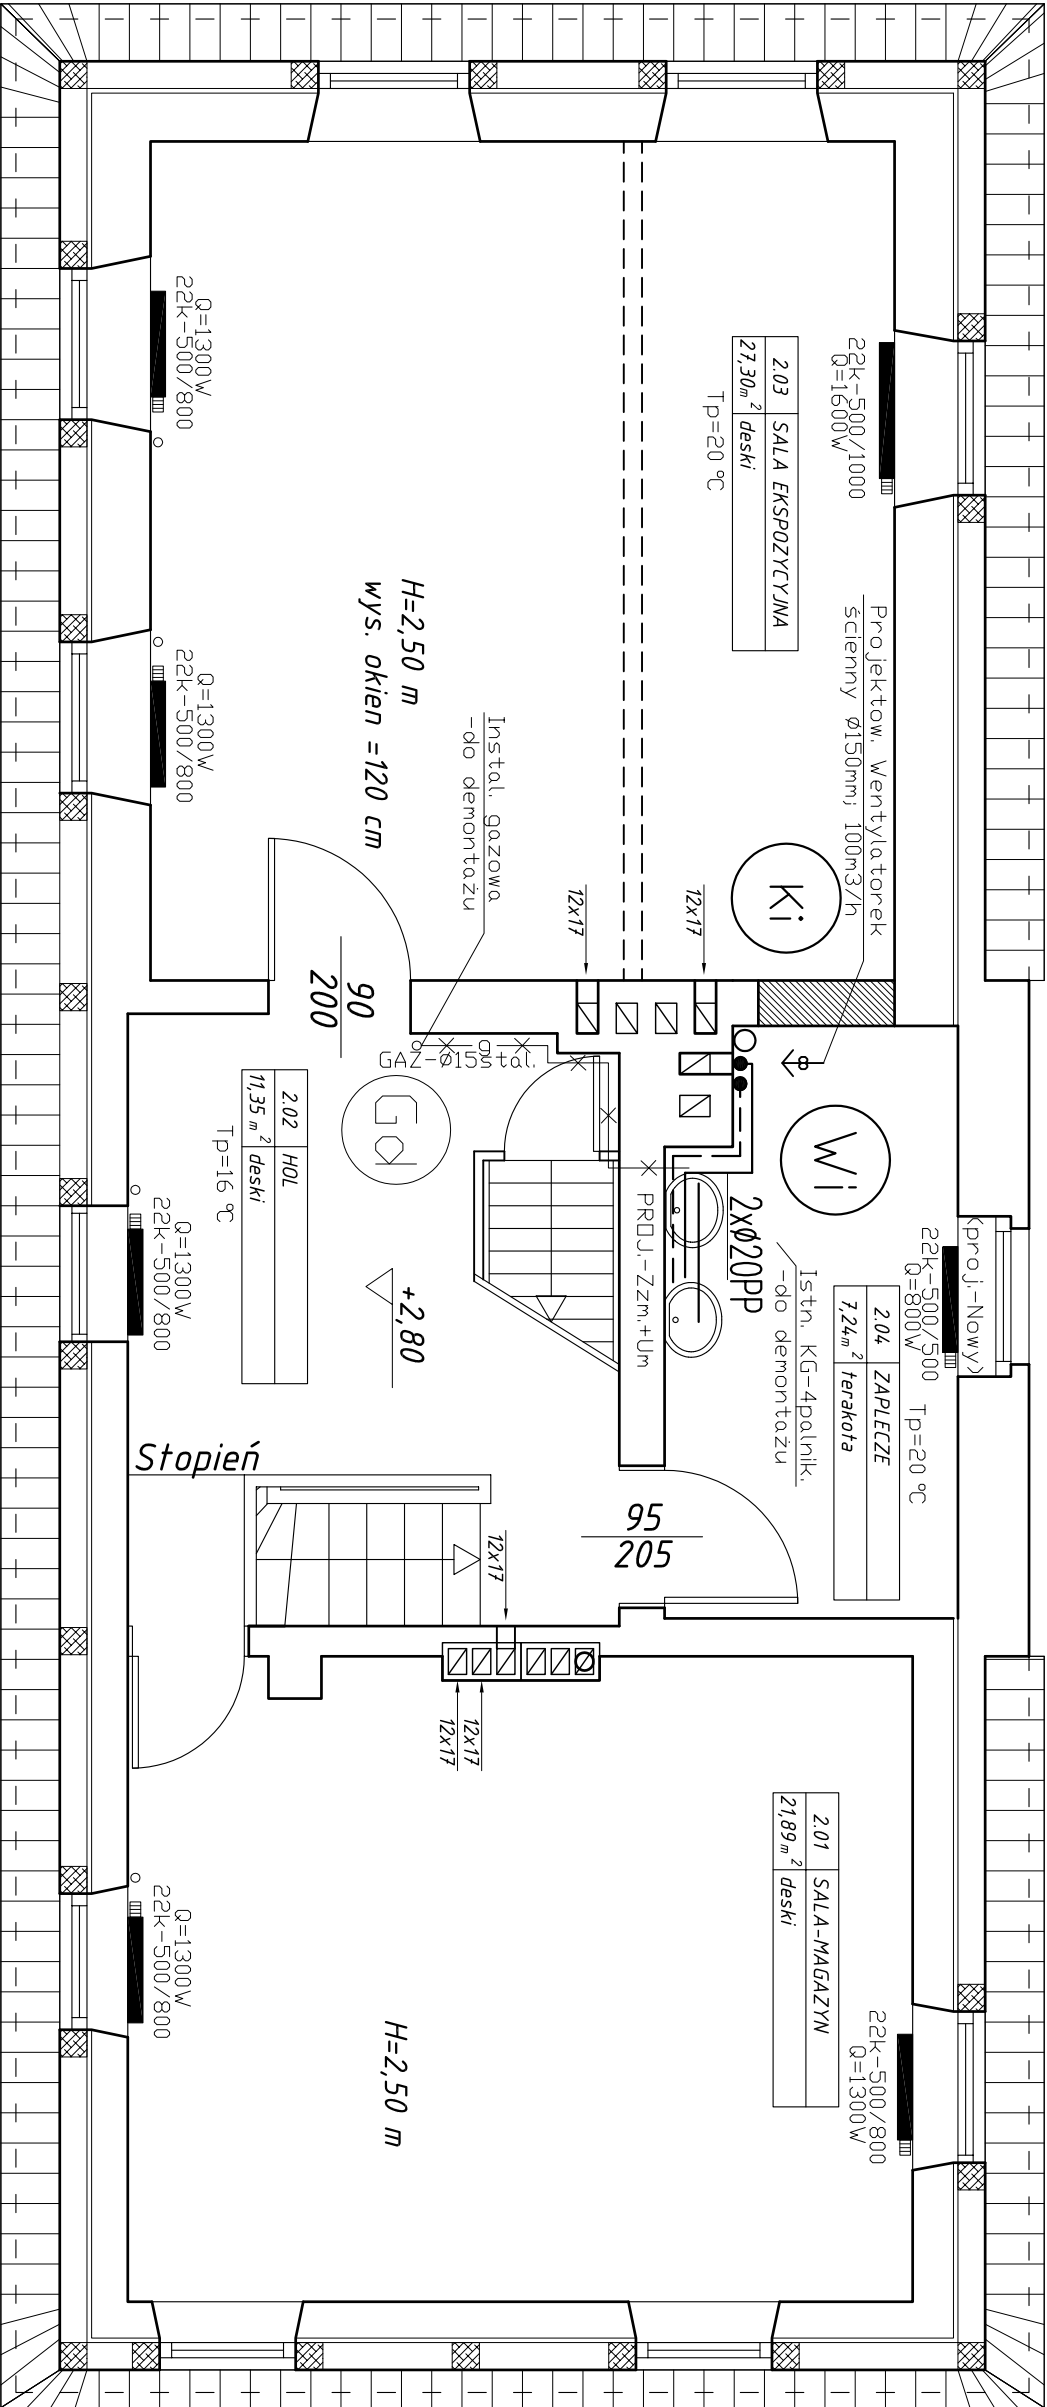

LEGENDA:

- instalacja wody zimnej
- instalacja ciepłej wody
- instal. kanalizacji sanitarnej
- Istn. instalacja gazowa
- inst. c.o. rurowa jest zakryta
- pion instal. wodociągowej
- pion kanalizacji sanitarnej
- Istn. pion instal. gazowej
- proj. wentylatorek ścienny

NR	NAMNA POM.	POW. m ²	POSADZKA
2.01	SALA - MAGAZYN	21,89	DESKI
2.02	HOL	11,35	DESKI
2.03	SALA EKSPOZYCYJNA	27,30	DESKI
2.04	ZAPLECZE	7,24	TERAKOTA

powierzchnia użytkowa = 67,78m²
poddasza

Temat: Projekt budowlany remontu konserwatorskiego oraz adaptacji na punkt informacji turystycznej Domu Kata w Paczkowie, pow. Nysa				adres budowy: ul. Wojska Polskiego 23, 48-370 Paczków, gm. Paczków, pow. Nysa działka nr 1067, 1068/4			
INWESTOR: Urząd Miejski w Paczkowie, ul. Rynek 1, 48-370 Paczków				nr rys.: 10.2008			
rysunek: RZUT I PIĘTRA - Instalacje Sanitarne				data: 10.2008			
INSTALACJE SANITARNE:				nr rys.: 10.2008			
PROJEKTANT: Inż. Marian Tybel nr upr. 245/80/WBPP				SPRAWDZAJĄCY: Inż. Władysław Rajczakowski nr upr. 249/70			