

OBLICZENIE SKUTECZNOŚCI OCHRONY PRZECIWPORAŻENIOWEJ

TRANSF.	400 kVA	R_j	X_j	R	X
AL 4x70	$L = 0,088$	0,0052	0,0172	0,0052	0,0172
YAKY 4x95	$L = 0,123$	0,3280	0,3600	0,0807	0,0886
YAKY 4x35	$L = 0,032$	0,8920	0,0000	0,0571	0,0000
				0,2204	0,1621


$P_s = 12,5 \text{ kW}$
 $I_b = 25 \text{ A}$
 $k = 5$

$Z = 0,2736 \xi$

$I_{zw} = 841 \text{ A} > I_b \times k = 125 \text{ A}$ TAK
 $D_u = 0,98 \%$

Paczków

Projektowane ZK1b-1P-B
na budynku na dz. 1067
ul. Wojska Polskiego 23

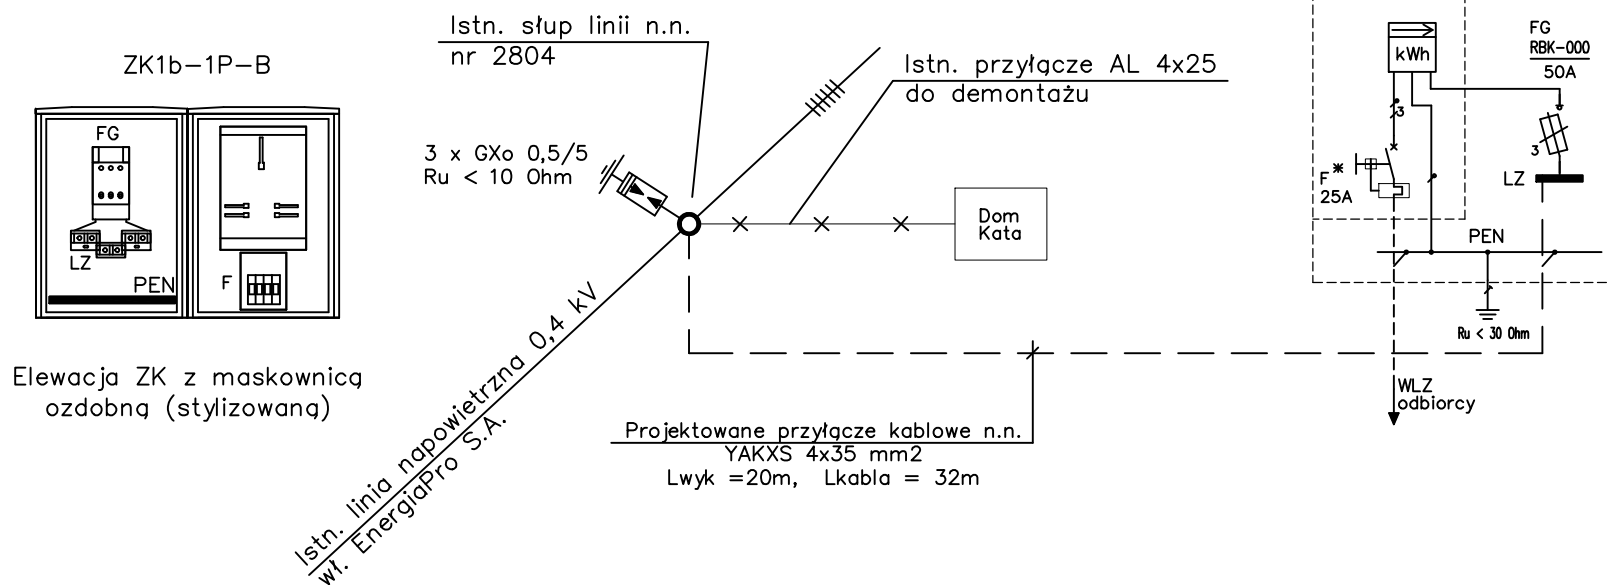

ZESTAW ZŁĄCZOWO-POMIAROWY WYKONAĆ ZGODNIE ZE STANDARDAMI TECHNICZNYMI OBOWIĄZUJĄCYMI W ENERGIAPRO S.A.

UWAGA:

F – Zabezpieczenie nadprądowe przeciążeniowe selektywne zgodnie z wymaganiami Dz.U. nr 75 poz 690, par. 183.1. (np. wyłącznik nadprądowy selektywny o charakterystyce Cs, selektywny ogranicznik mocy, wkładki topikowe, itp). Nie dopuszcza się stosowania nieselektywnych wyłączników instalacyjnych o charakterystykach B, C (zgodnie ze standardem techn. EnergiaPro)

Temat: Projekt budowlany przyłącza kablowego n.n. dla zasilania budynku informacji turystycznej w Domu Kata w Paczkowie, pow. Nysa

adres budowy: ul. Wojska Polskiego 23, 48-370 Paczków, gm. Paczków, pow. Nysa
działka nr 1067, 1068/4

INWESTOR: Urząd Miejski w Paczkowie, ul. Rynek 1, 48-370 Paczków

rysunek: Schemat zasilania

skala: -

nr rys.: E-2

data: 03.2009

INSTALACJE ELEKTRYCZNE

PROJEKTANT: mgr. inż. Elżbieta Dąbrowska
nr upr. 501/88/UW

OPRACOWAŁ: mgr inż. Dariusz Kaszewski