

1.	Pokój dzienny z kuchnią i jadalnią	56,05 m <sup>2</sup>
2.	Pokój	5,05 m <sup>2</sup>
3.	Łazienka z WC	8,24 m <sup>2</sup>
4.	WC	4,17 m <sup>2</sup>
<b>RAZEM</b>		<b>73,51 m<sup>2</sup></b>

## SZKIC LOKALU MIESZKALNEGO


Adres :

Trzeboszowice nr 7 m 4 , gm. Paczków

Opracował:


mgr inż. ~~Janusz~~ ~~Walewicz~~  
 Uprawniony do projektowania  
 kierownik nadzorowania  
 robot konstrukcyjno-budowlanych  
 Nr dopr. 61/84/Op  
 PECE 0/0535/02

skala :  
 1 : 100

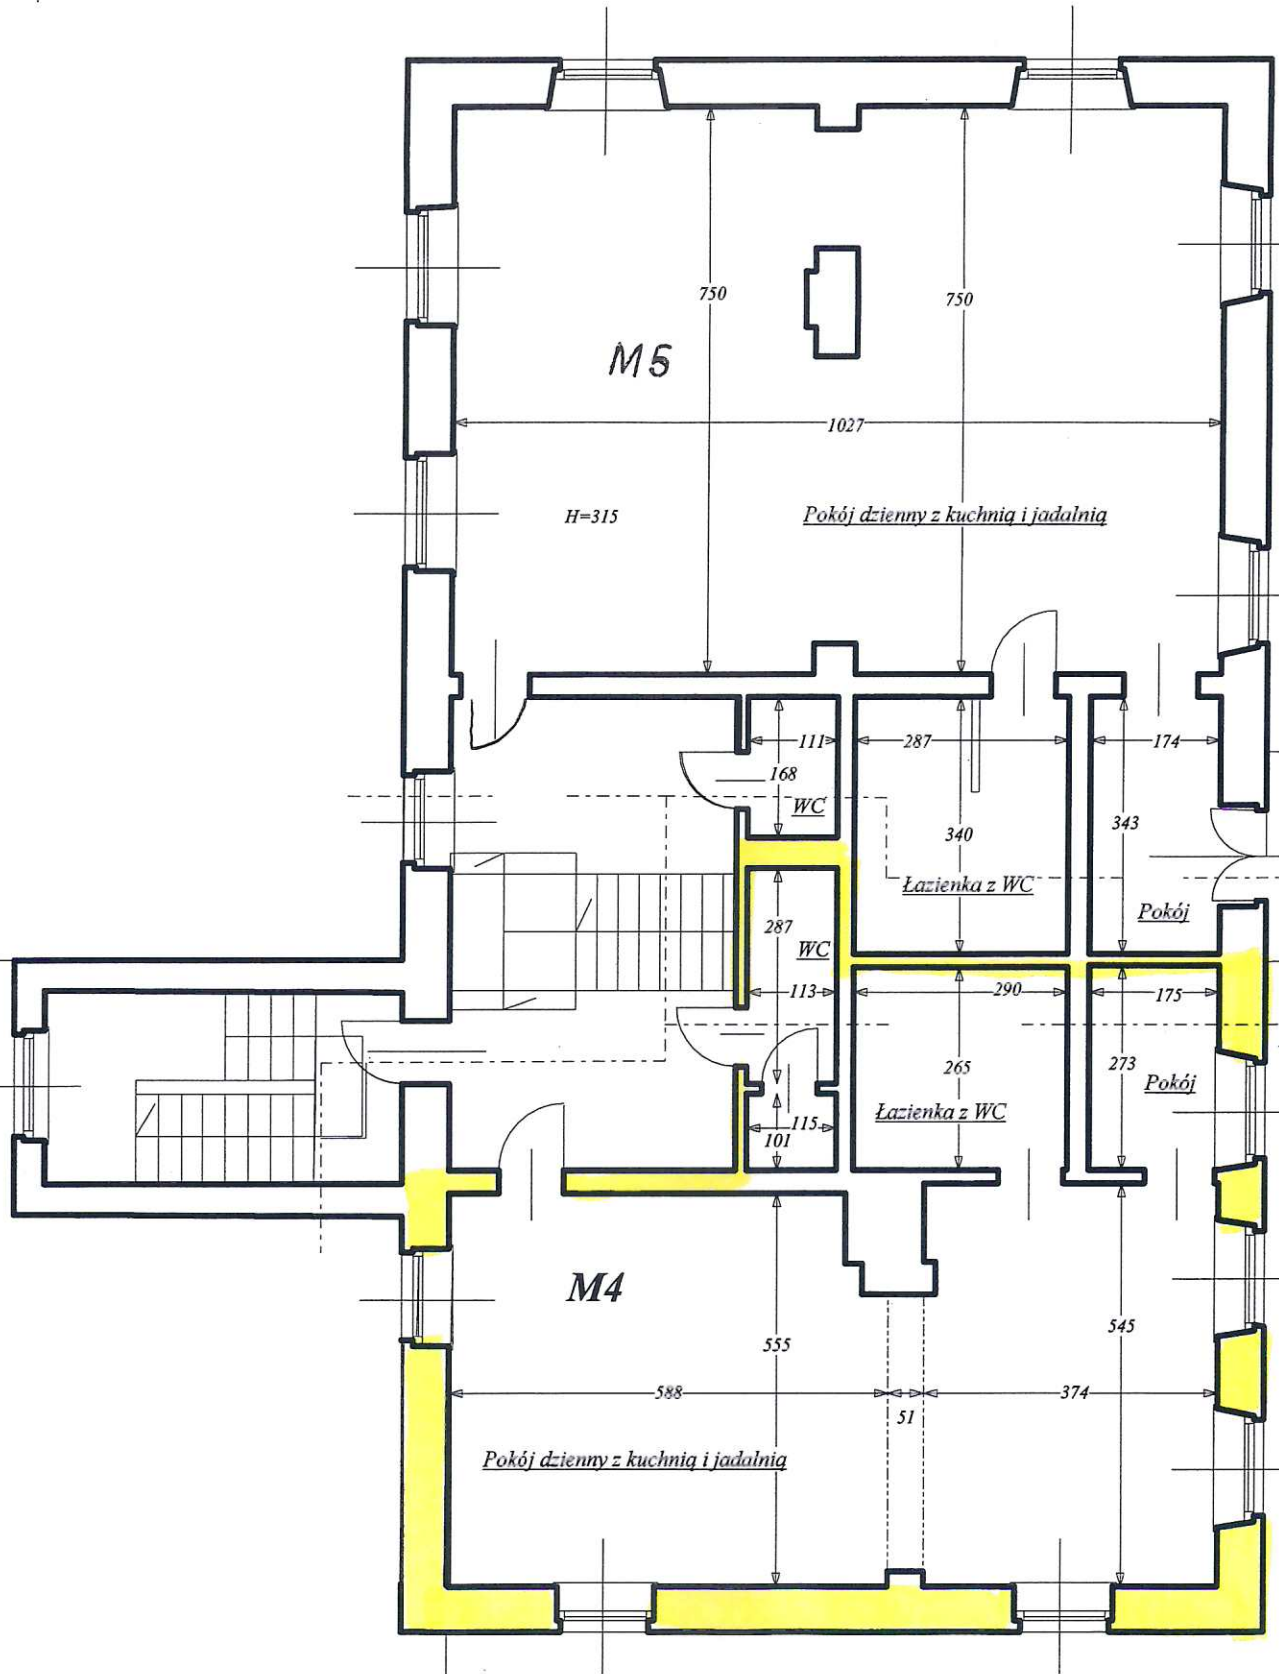

**SZKIC I PIĘTRA BUD. MIESZKALNEGO**

<b>Adres :</b>	Trzeboszowice nr 7 , gm. Paczków	
<b>Opracował:</b>	mgr inż. <b>Janusz Walewicz</b> Uprawniony do projektowania kierownictwa i nadzorowania robót konstrukcyjno-budowlanych nr upr. 61/84/Op DPI/ISO/0535/02	<b>skala :</b> 1 : 100

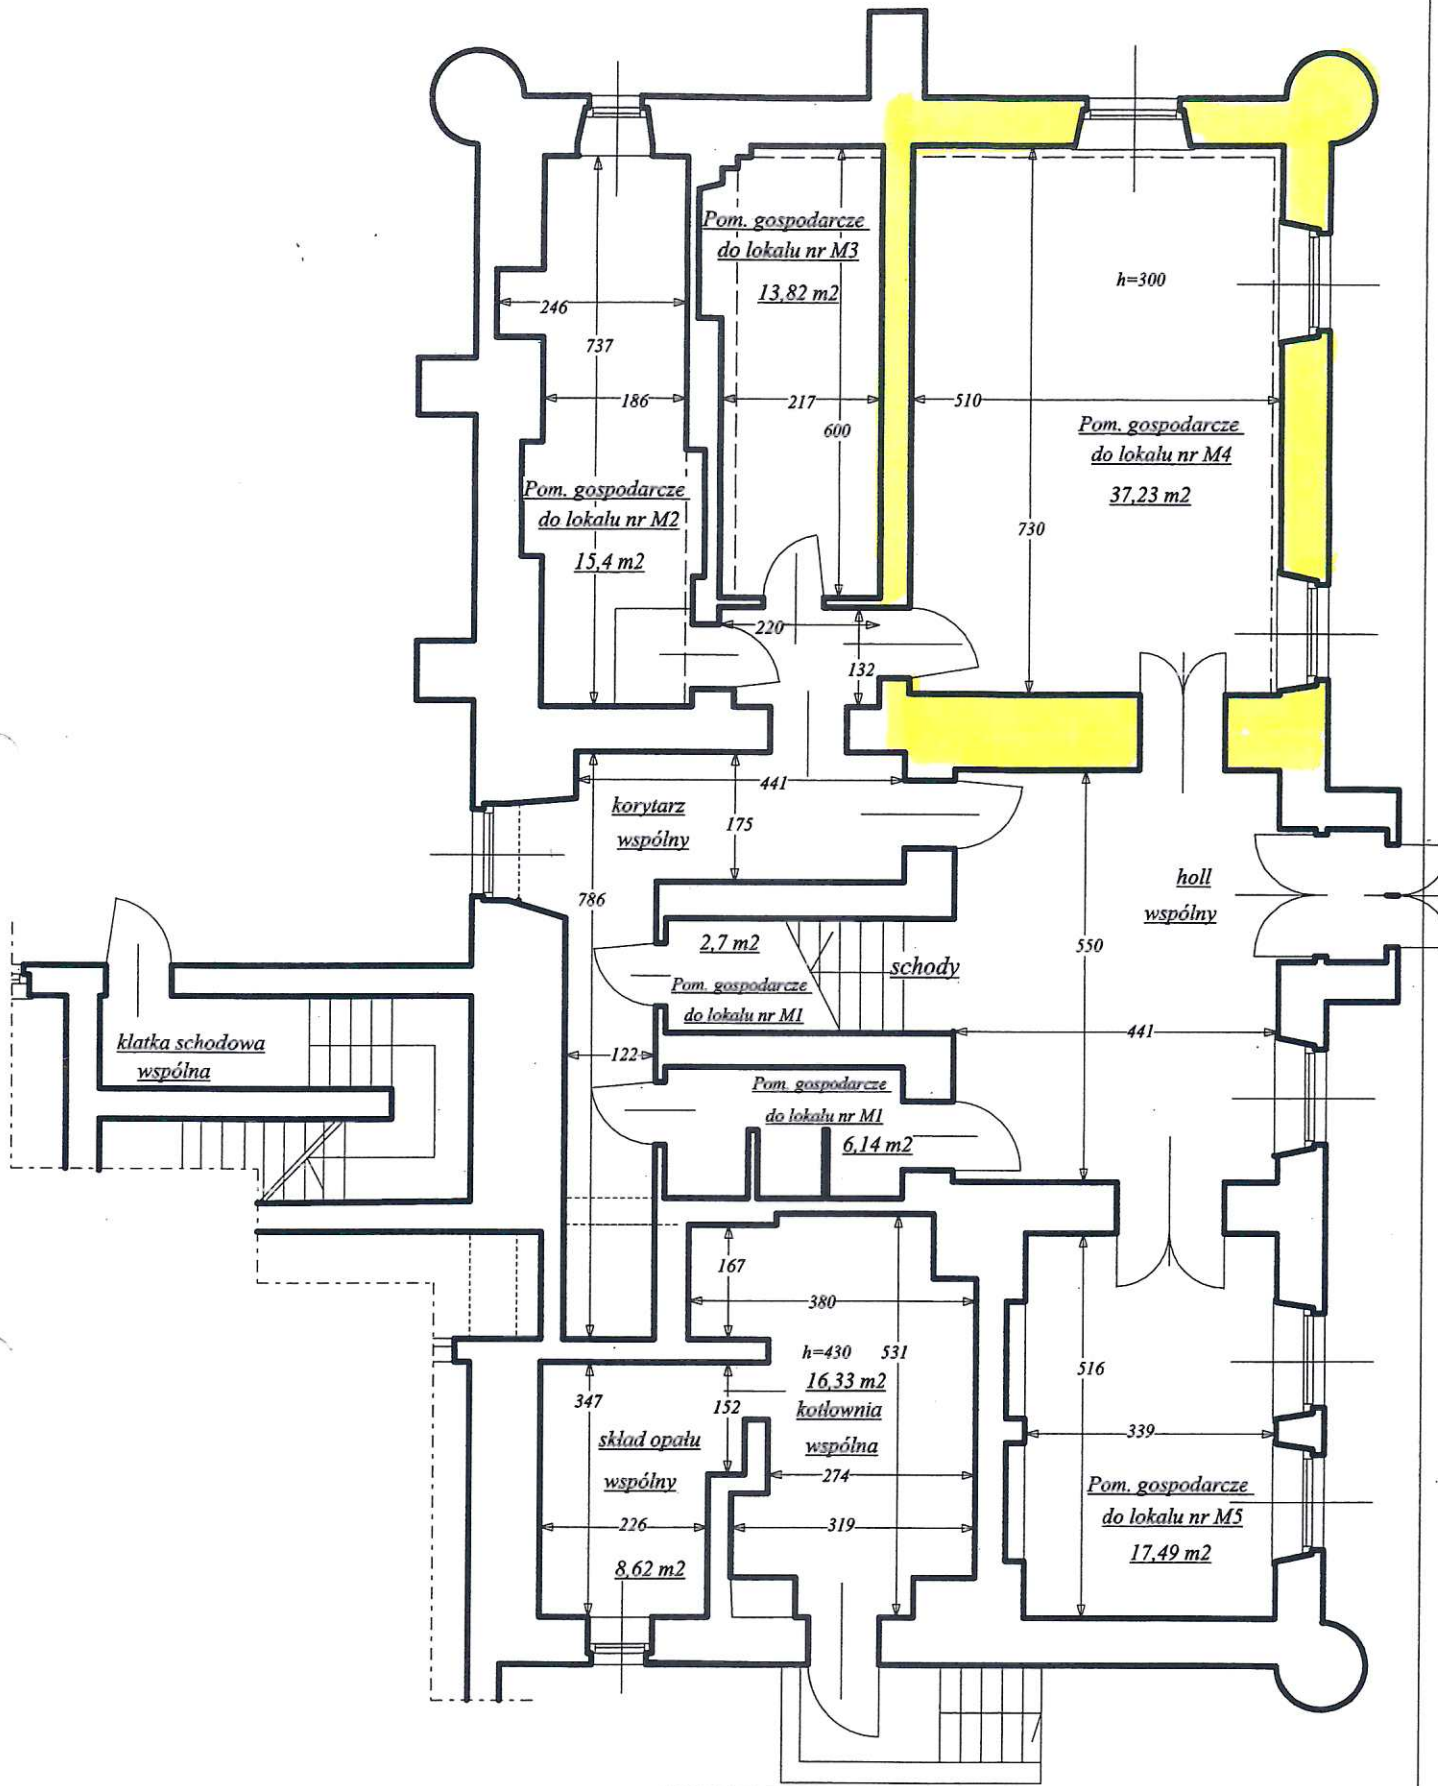

### SZKIC PARTERU

<b>Adres :</b>	Trzeboszowice nr 7, gm. Paczków	
<b>Opracował:</b>	mgr inż. <b>Janusz Walewicz</b> Uprawnienie do projektowania kierownictwa i nadzorowania robót konstrukcyjno-budowlanych Al. upr. 61/84/Op 09115 079535/02	<b>skala :</b> 1 : 100