

1.	Pokój dzienny z kuchnią i jadalnią	75,69 m <sup>2</sup>
2.	Pokój	5,72 m <sup>2</sup>
3.	Łazienka z WC	9,69 m <sup>2</sup>
4.	WC	2,18 m <sup>2</sup>
<b>RAZEM</b>		<b>93,28 m<sup>2</sup></b>

## SZKIC LOKALU MIESZKALNEGO

Adres :


Trzeboszowice nr 7 m 5, gm. Paczków

Opracował:

mgr inż. **Janusz Walewicz**  
 Uprawnienia do projektowania  
 kierowania i nadzorowania  
 robót konstrukcyjno-budowlanych  
 Nr upr. 1784/Op  
 OPL/19/10535/02

skala :

1 : 100

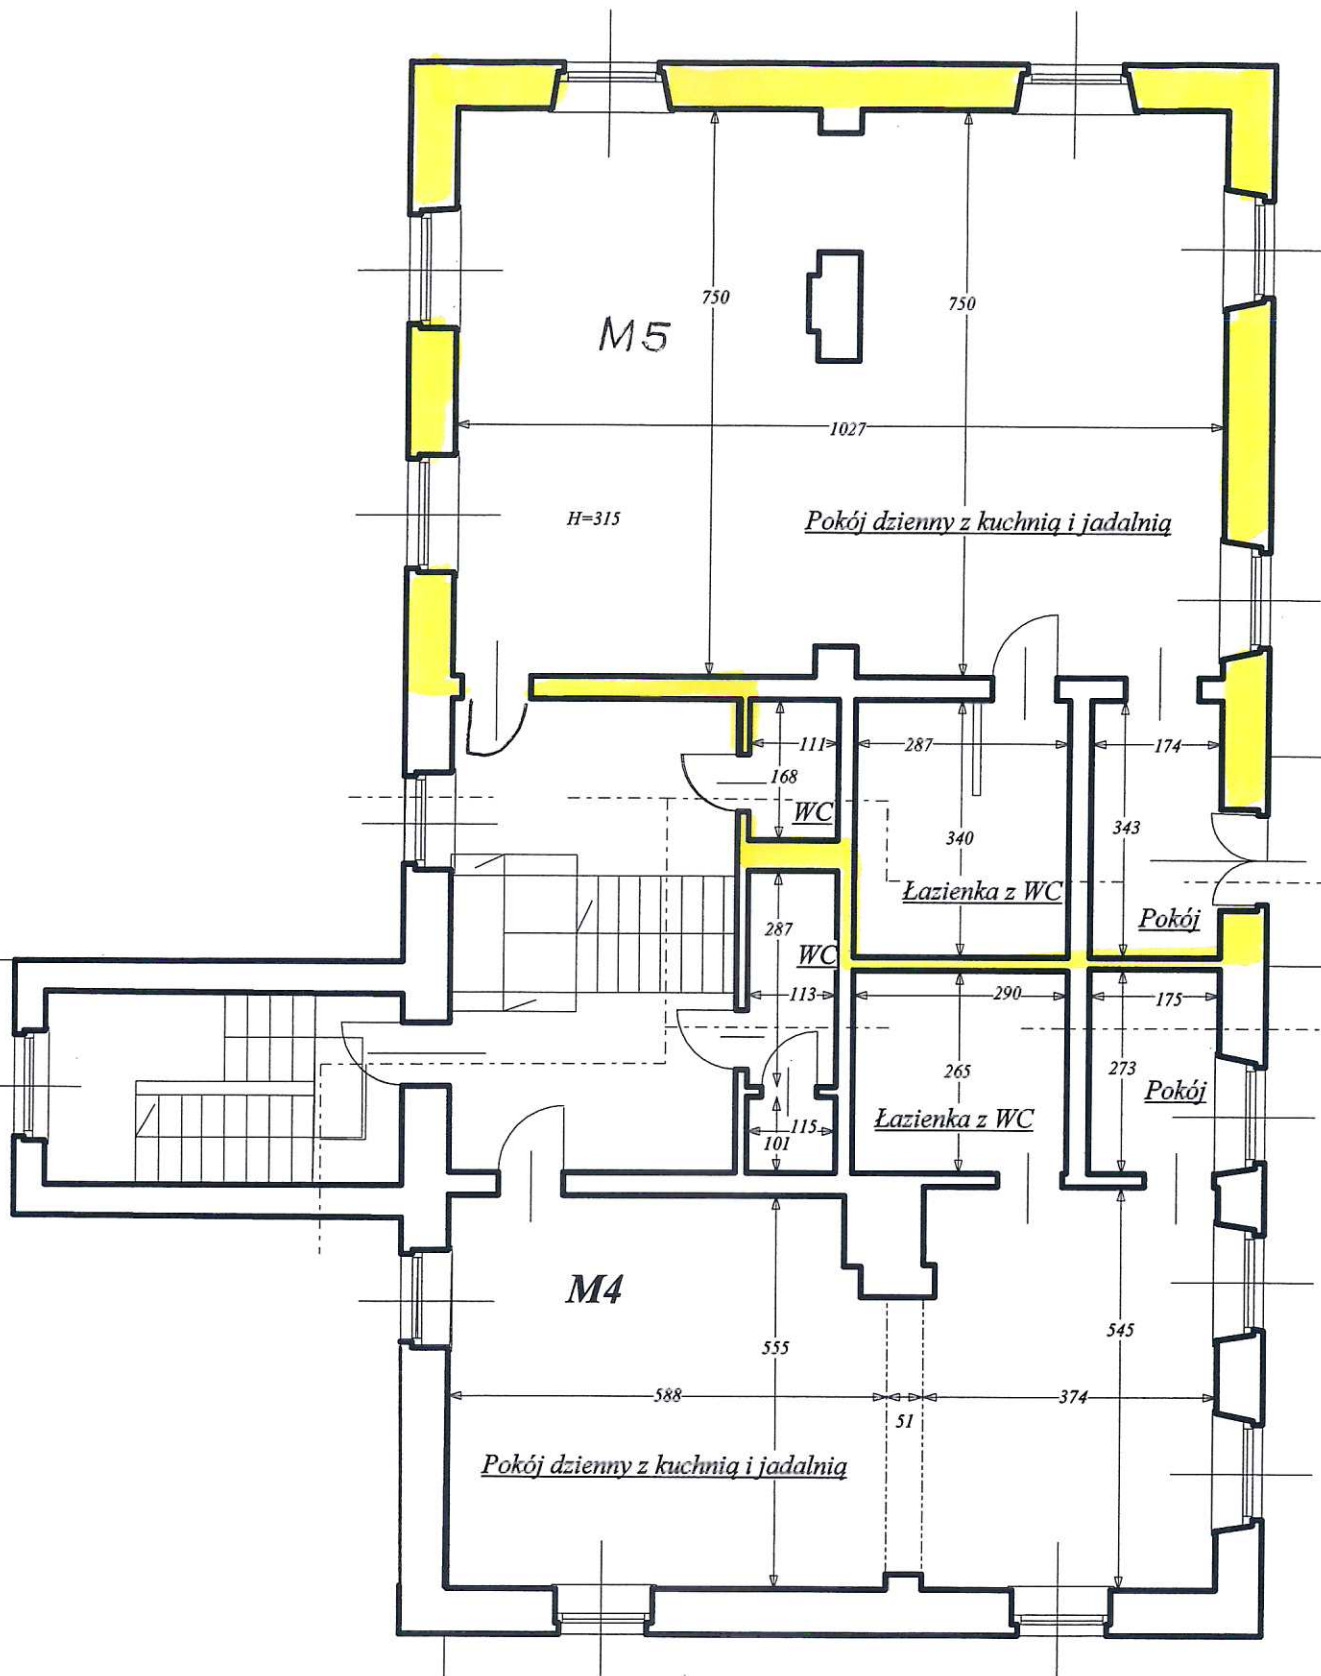

**SZKIC I PIĘTRA BUD. MIESZKALNEGO**

**Adres :**


Trzeboszowice nr 7 , gm. Paczków

**Opracował:**

mgr inż. **Janusz Walewicz**  
 Uprawnienia do projektowania  
 kierowania i nadzoru nad  
 robót konstrukcyjno-budowlanych  
 Nr upr. 61/84/Op  
 02/17/0535/02

**skala :**

1 : 100

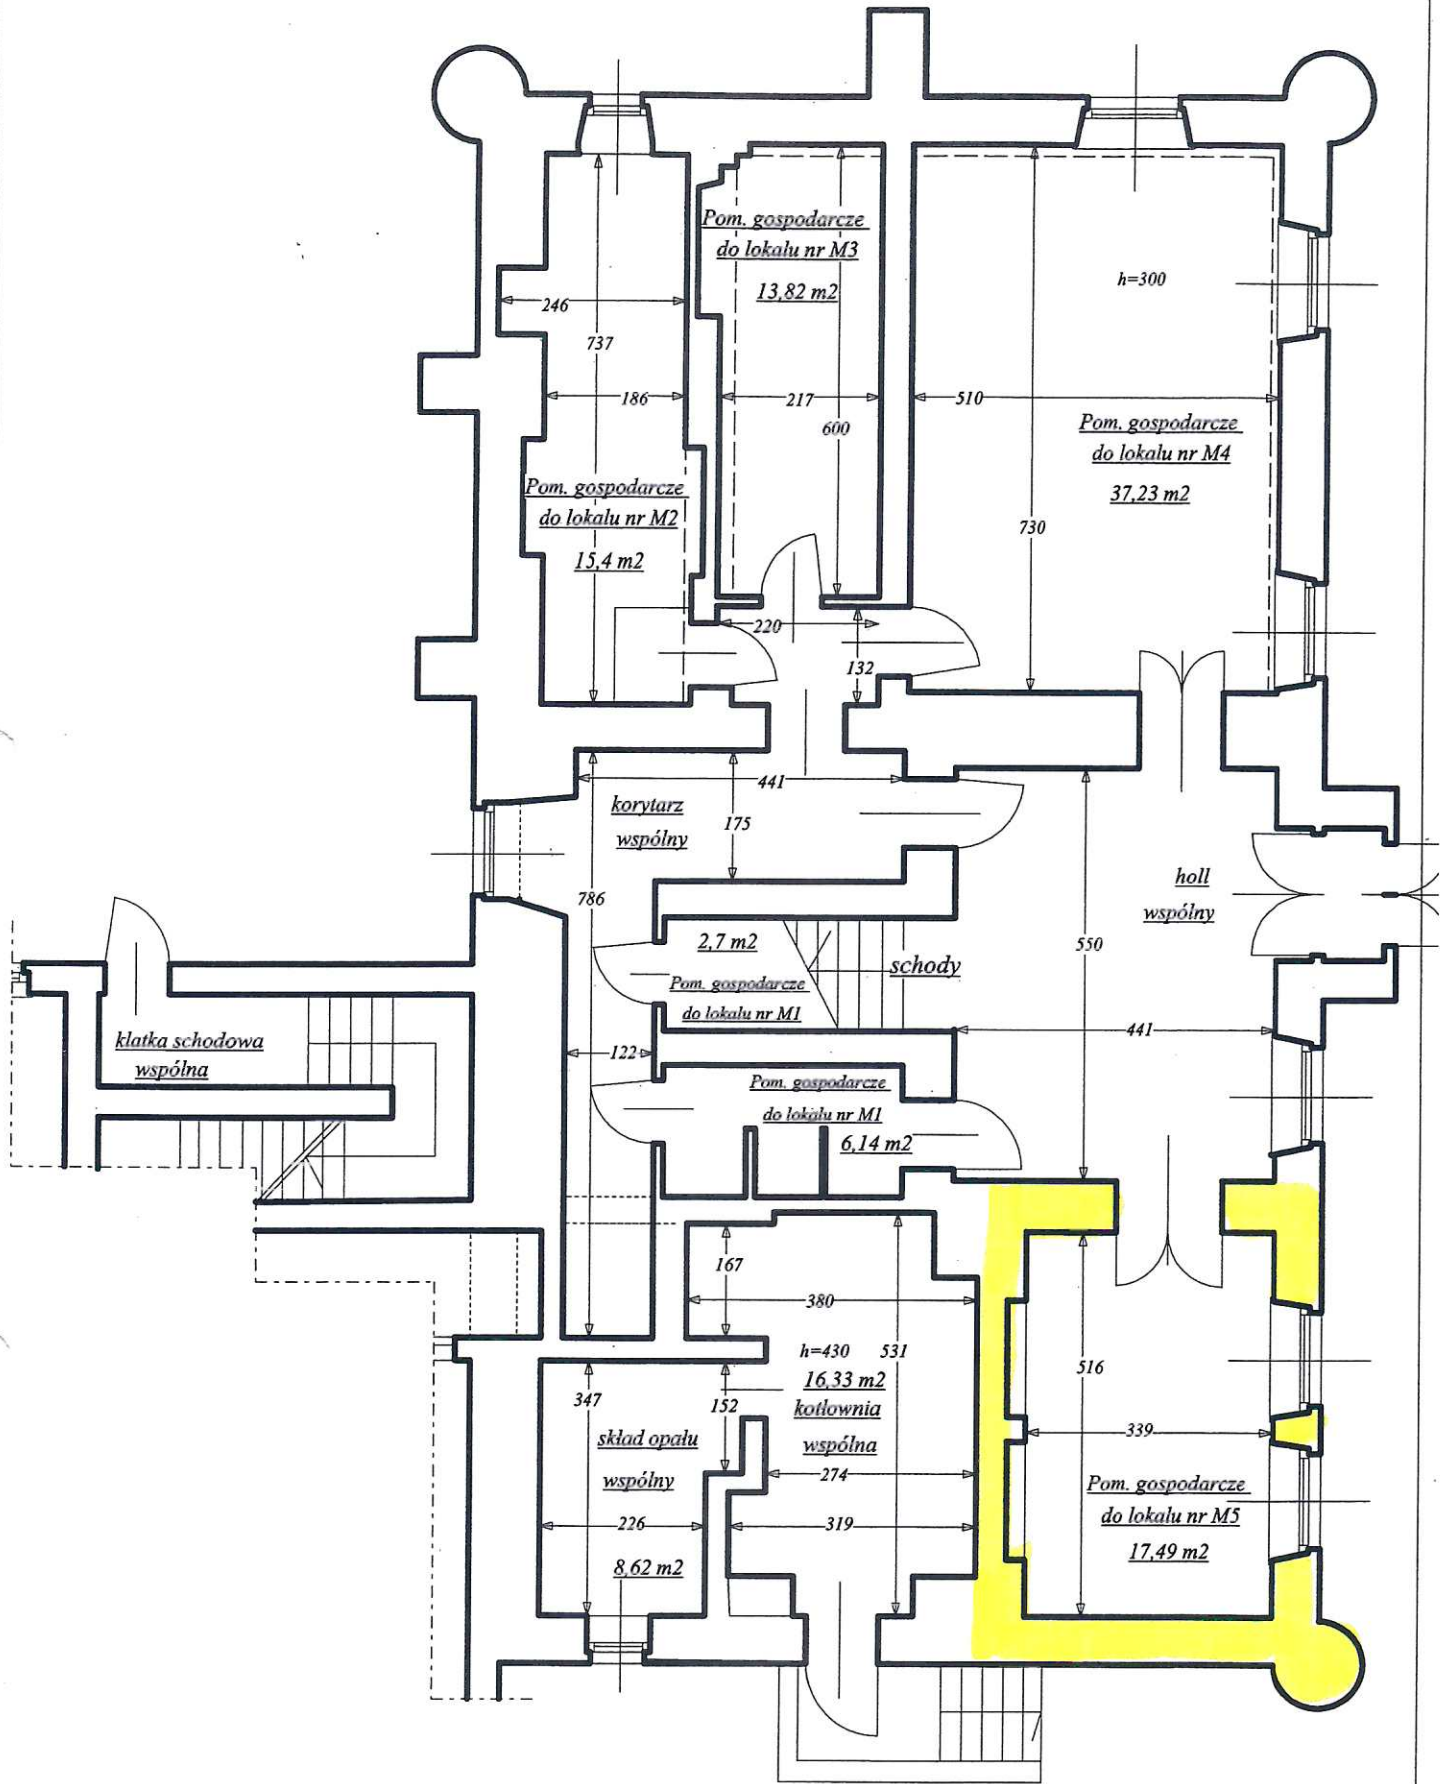

## SZKIC PARTERU

Adres :

Trzeboszowice nr 7, gm. Paczków

Opracował:

mgr inż. Janusz Walewicz  
 Uprawnienia do projektowania  
 kierownika nadzorowania  
 robót konstrukcyjno-budowlanych  
 Nr. ser. 61/84/Op  
 OPL 152/0535/02

skala :

1 : 100