
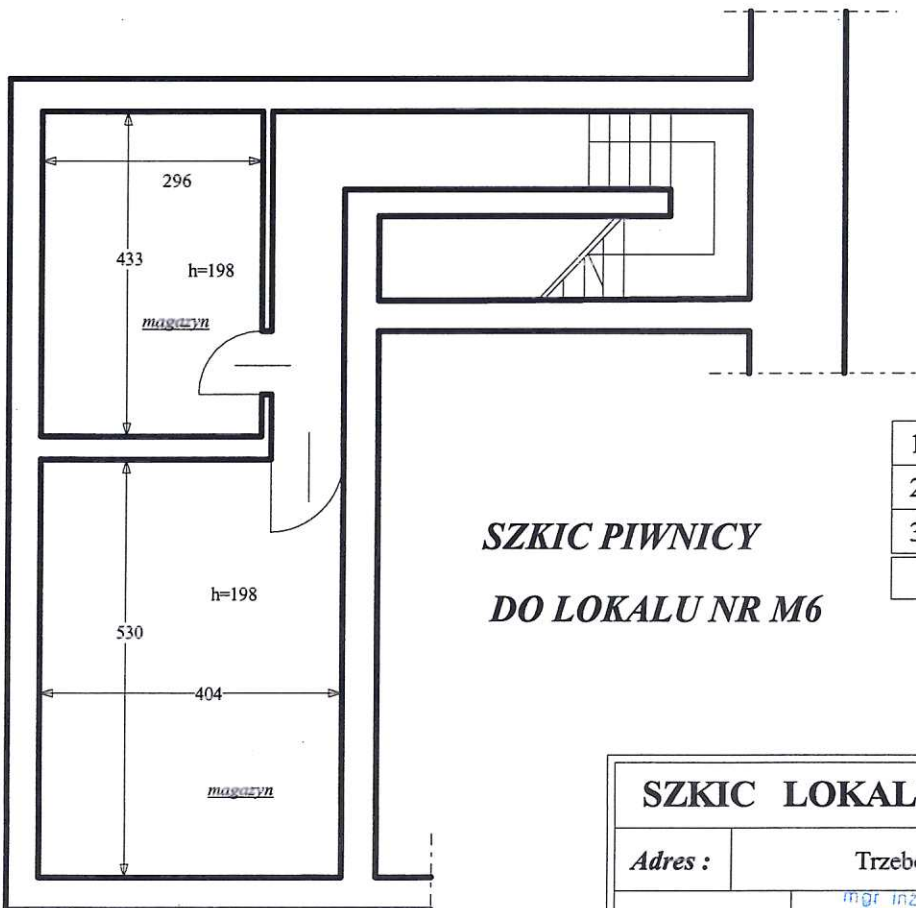



1.	Pokój dzienny z kuchnią i jadalnią	34,25 m ²
2.	Łazienka z WC	3,00 m ²
3.	Komunikacja	5,78 m ²
4.	Korytarz	14,98 m ²
5.	Pokój	13,73 m ²
6.	Pokój	7,48 m ²
RAZEM		79,22 m²

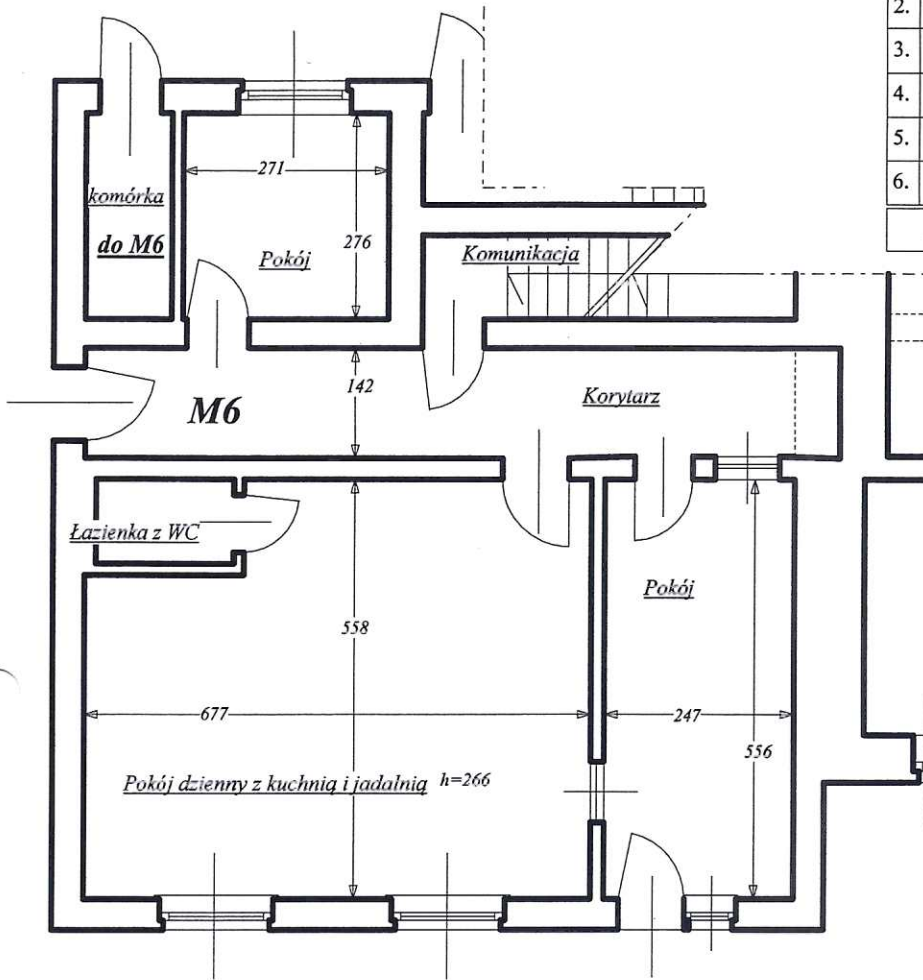

**SZKIC PIWNICY
DO LOKALU NR M6**

1.	Piwnica 1	6,41 m ²
2.	Piwnica 2	10,71 m ²
3.	Komórka	3,18 m ²
RAZEM		20,30 m²

SZKIC LOKALU MIESZKALNEGO		
Adres :	Trzeboszowice nr 7 m 6 , gm. Paczków	
Opracował:	mgr inż. Janusz Walewicz Uprawnienia do projektowania kierowania i nadzorowania robót konstrukcyjno-budowlanych Nr upr. 61/84/Op ZPL/5 00535/02	skala : 1 : 100

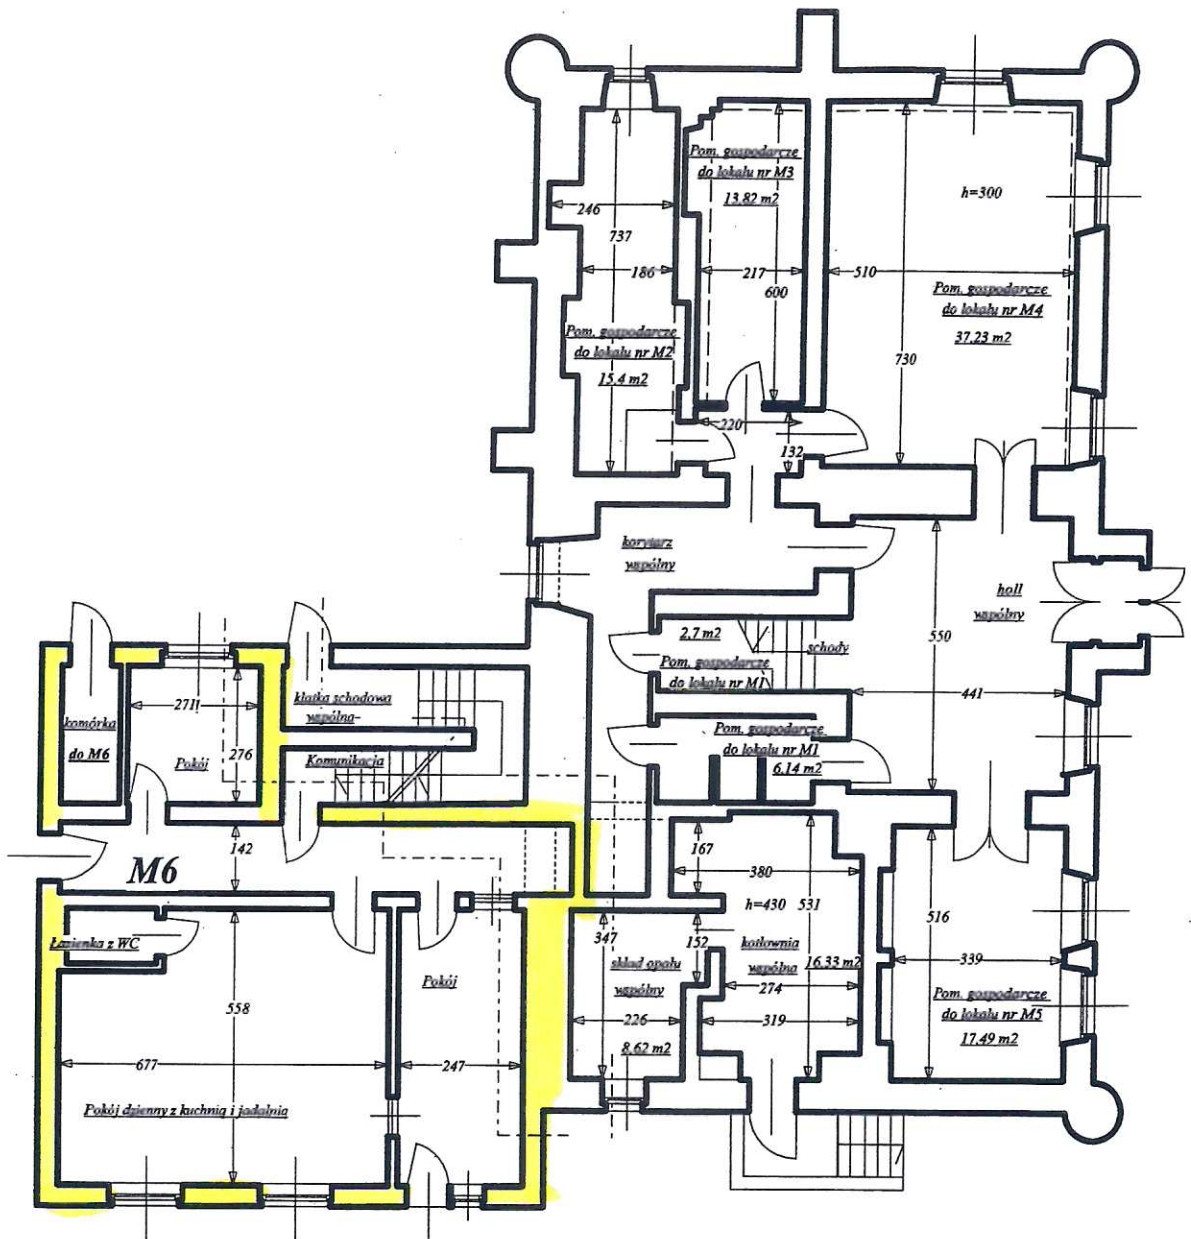

mgr inż. Janusz Włóczyński
 Uprawnienia do projektowania
 kierowania i nadzorowania
 robót konstrukcyjno-budowlanych
 Nr up. 11/84/Op
 OPL 00535/02

SZKIC PARTERU	
Adres :	Trzeboszowice nr 7, gm. Paczków
Opracował:	skala 1 : 150