






LEGENDA

	GRANICA DZIAŁKI
	PROJEKTOWANE LATARNIE PARKOWE (UZUPEŁNIENIE I WYMIANA ISTNIEJĄCYCH)
	ISTNIEJĄCA ZIELEŃ (NISKA WYSOKA)
	PROJEKTOWANA WYMIANA NAWERZCHNI CIĄGÓW PIESZYCH PRZEBUDOWA NA CIĄGI PIESZO-ROWEROWE

BILANS TERENU

POWIERZCHNIA DZIAŁKI	1798,00 m ²	100,00%
POWIERZCHNIA PRZEBUDOWYWANYCH CIĄGÓW PIESZO-ROWEROWYCH	312,00 m ²	17,35%
POWIERZCHNIA TERENÓW ZIELONYCH	1486,00 m ²	82,65%

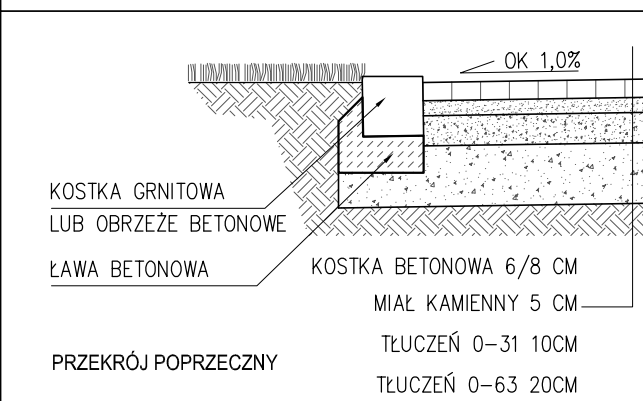

PROGRAM FUNKCJONALNO-UŻYTKOWY - CZĘŚĆ GRAFICZNA

KONCEPCJA PROJEKTOWA CIĄGÓW PIESZO-ROWEROWYCH ORAZ OŚWIETLENIA - DZ. NR 362, SKALA 1:500 **PLANSZA 5**