


ZAŁĄCZNIK DO ZAPYTANIA OFERTOWEGO  
UL. BOLESŁAWA CHROBREGO I UL. PONIATOWSKIEGO

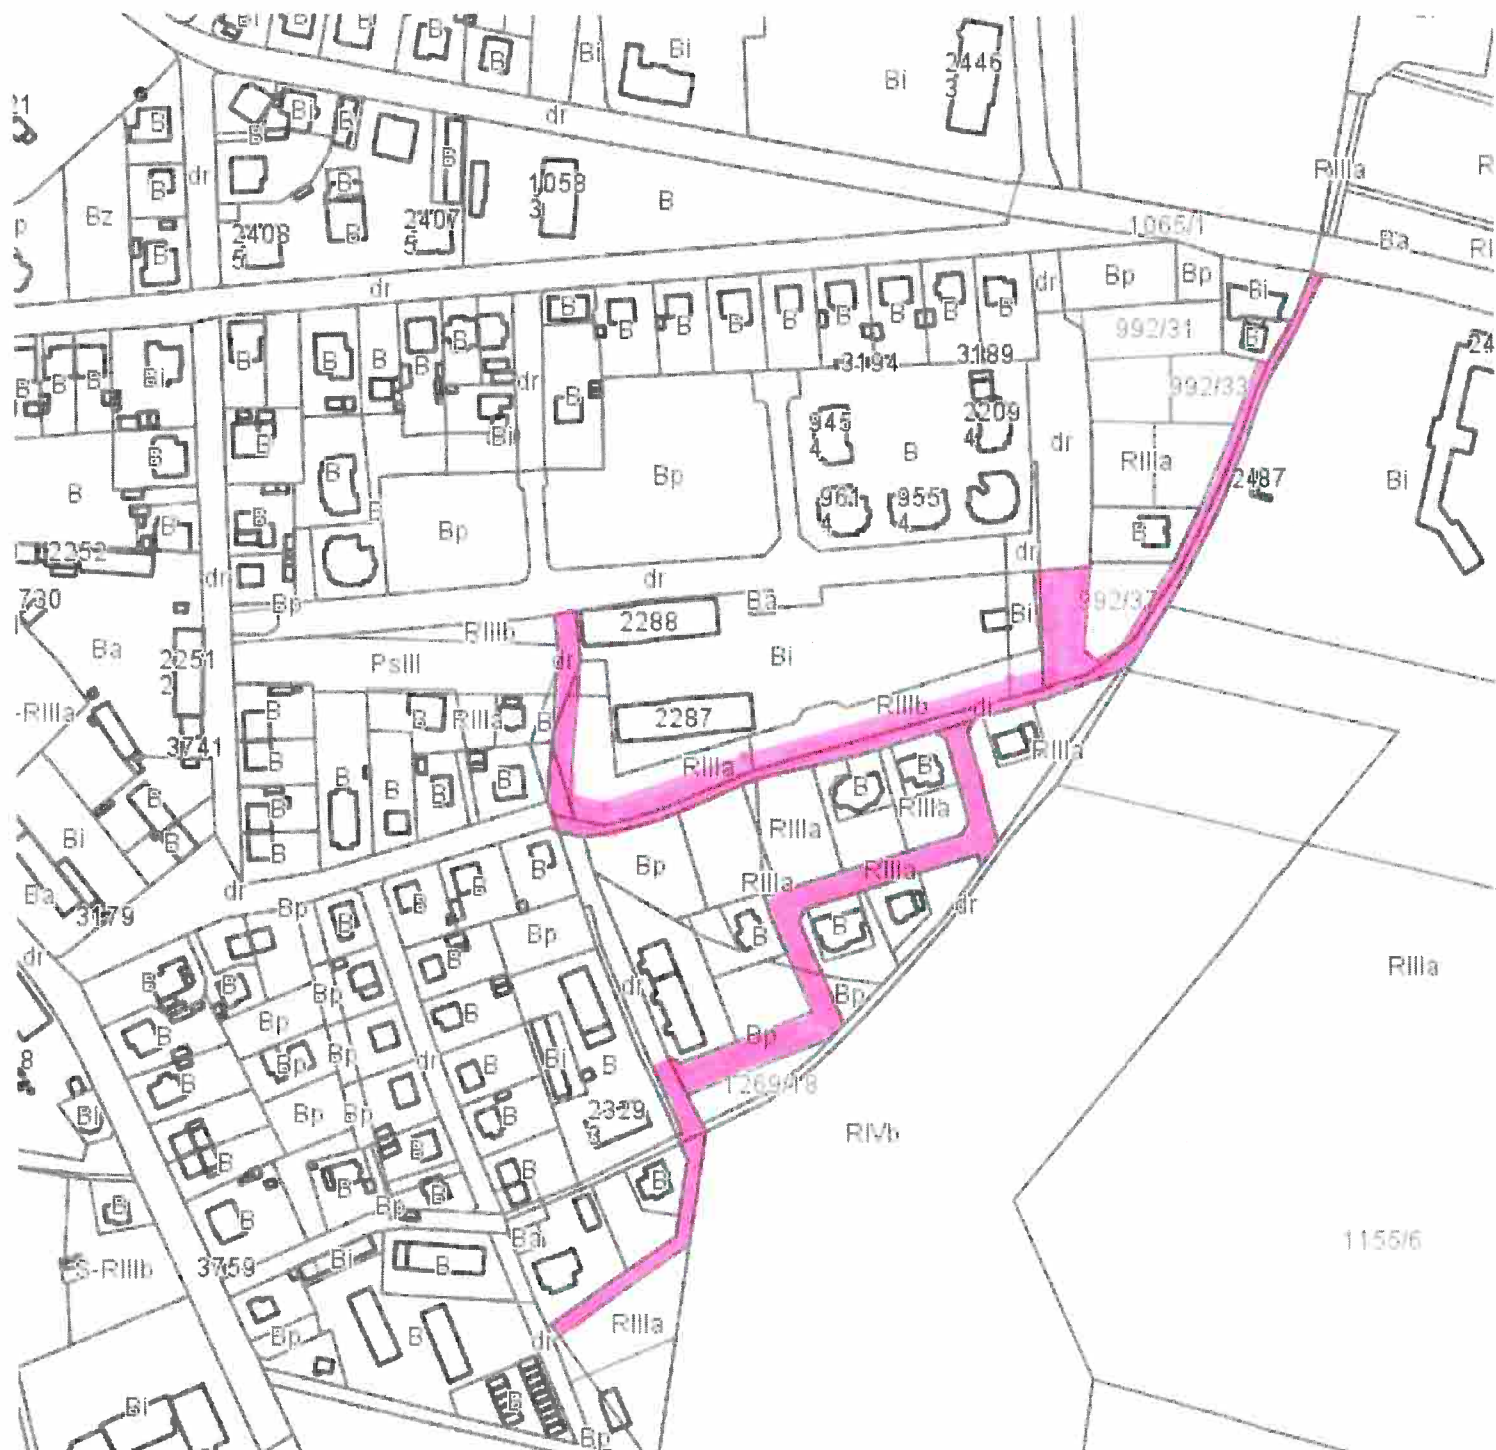

— OBSZAR OBYJTY OPRACOWANIEM