


PROJEKT ZAGOSPODAROWANIA 1:500

PRZYŁĄCZ KANALIZACJI SANITARNEJ Z MONTAŻEM PRZYDOMOWEJ OCZYSZCZALNI ŚCIEKÓW
DO BUDYNKU MIESZKALNEGO WIELORODZINNEGO
LOKALIZACJA: KAMIENICA NR 93, DZ. NR 251 GM. PACZKÓW

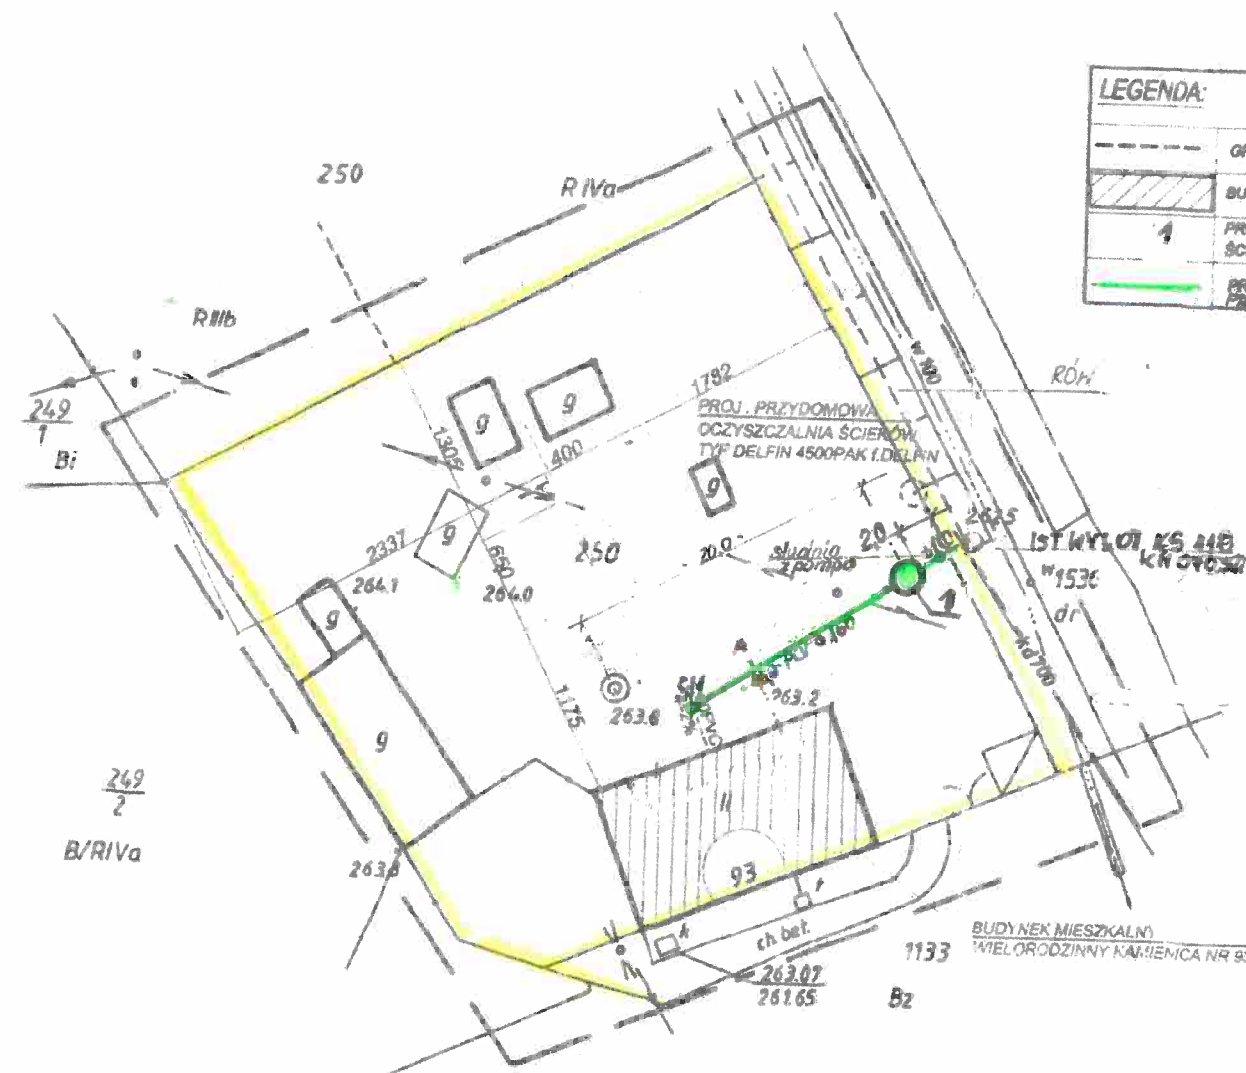

LEGENDA:	
	GRANICA OPRACOWANIA
	BUDYNEK MIESZKALNY WIELORODZINNY
	PROJ. PRZYDOMOWA OCZYSZCZALNIA ŚCIEKÓW TYP
	PRZYŁĄCZ KANALIZACJI SANITARNEJ Ø100PVC PROJEKTOWANE

Zgodnie z art. 18 ustawy z dnia 17.05.1989r.
Prawo geodezyjne i kartograficzne
(tj. Dz.U. 2003r. Nr 100, poz. 1086 ze zm.)
rozpowszechnianie, rozprowadzanie oraz
reprodukcje w celach rozpowszechniania
dokumentacji technicznej

Nie wyklucza się istnienia w terenie innych
nie wykazanych na niniejszej mapie urządzeń
podziemnych, które nie były zgłoszone
do inwentaryzacji lub w których brak
jest informacji o ich położeniu

Powiatowy Ośrodek Dokumentacji Geodezyjnej i Kartograficznej
W obszarze oznaczonym linią czerwoną dokonano aktualizacji
treści mapy, zasadniczej dokumentacji i pomiaru uzupełniającego
przygot. do zasobu powiatowego z dnia 11.05.2007
Zaświadczono, że dane pod nr 1195/07
Mapy nie może służyć do celów projektowych.
Projektowane obiekty, budowlane wymagające pozwolenia na
budowę podlegają wytyczeniu i inwentaryzacji powykoławczej
przez jednostki uprawnione do wykonywania prac geodezyjnych.
Lys 22.05.2007
(imię i nazwisko, podpis)

Z up. S. Matusiakiewicz
mgr inż. Józef Czadankiewicz
Znak
Ewidencja w Państwowym Rejestrze Inżynierów

	imię i nazwisko	numer uprawnień	data	podpis
proj.	G. Matusiakiewicz	153/DOS/03	06.15	
inwes.	WSPÓLNOTA MIESZKANIOWA KAMIENICA 93			
tytuł	PLAN ZAGOSPODAROWANIA TERENU			
obiekt	BUDYNEK MIESZKALNY			rys.
adres	KAMIENICA NR 93 dz.nr 250			1
temat	PRZYDOMOWA OCZYSZCZALNIA ŚCIEKÓW			skala
				1:500

MAPA SYTUACYJNO - WYSOKOŚCIOWA
do celów projektowych
SKALA 1: 500

Powstała jako powiększenie mapy zasadniczej
1:1000
sekcja 473.314.74

Mapę niniejszą sporządził:


BIURO USŁUG GEODEZYJNYCH
I KARTOGRAFICZNYCH
mgr inż. Rafał Czadankiewicz
UNIKOWICE 4, 48-071 Paczków
tel. 71 731 43 17/14
NIP 753-201 14-82 REGON 521552187

GEODETA UPRAWNIONY
inż. Józef Czadankiewicz
Nr 5231, zakres 17

Nr ks.rob. 18/07
Dz. zam. 1195/07
iERG 2954/26/07

K.m. 10
Działka 251

woj. opolskie
powiat: nyski
gmina: Paczków
długość: Kamienica

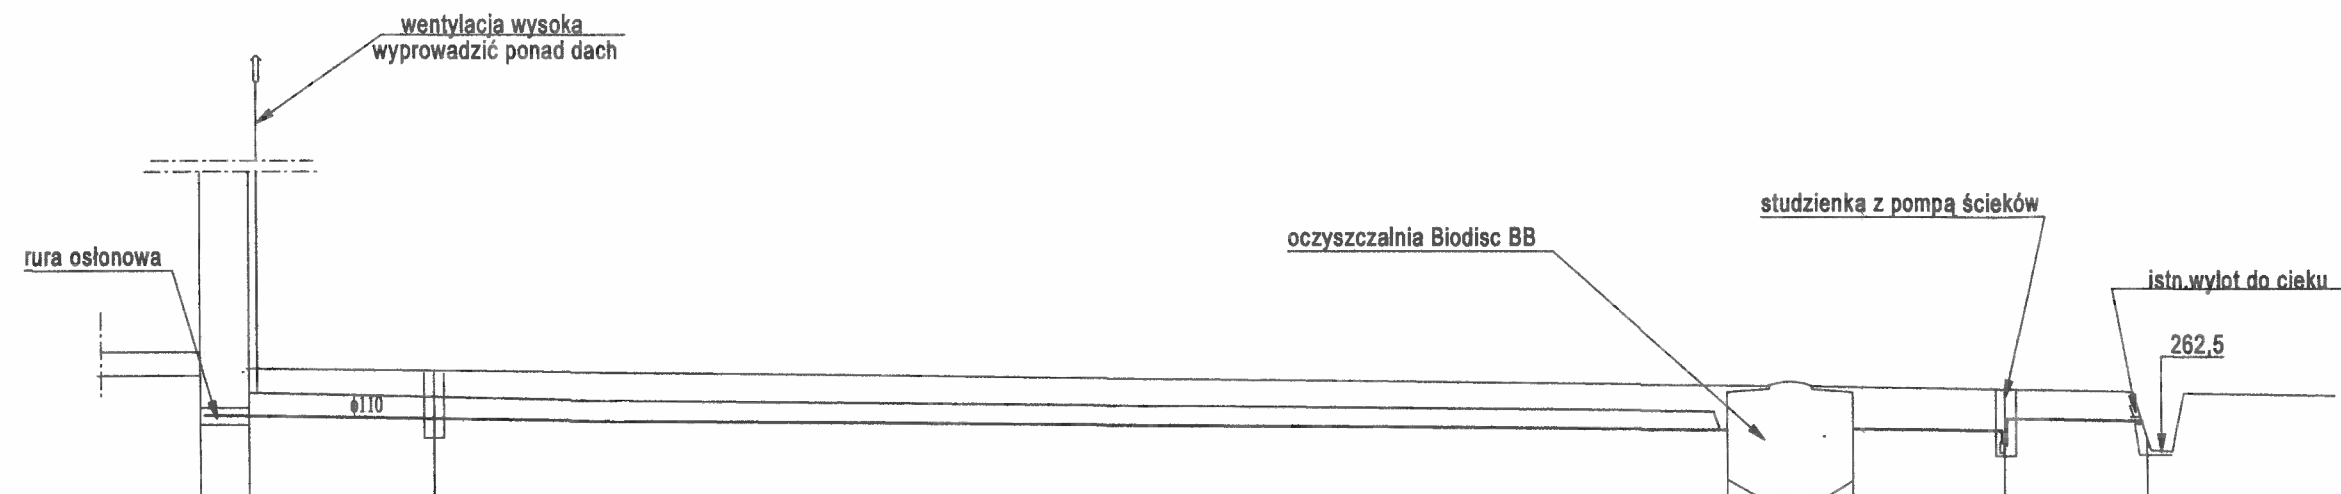

RZĘDNA TERENU	263,8	263,8		263,1	263,1	263,1	263,1
RZĘDNA DNA KANAŁU	262,3			262,0	261,19	261,15	262,3
ŚREDNICA SPADEK		PCV φ160			1,5%	PCV φ110	PE Dn63
ODLEGŁOŚĆ	0,00	2,50		18,50	0,00		

	imię i nazwisko	numer uprawnień	data	podpis
proj.	G. Matusiakiewicz	153/DOS/03	06.15	
inwes.	WSPÓLNOTA MIESZKANIOWA KAMIENICA 93			
tytuł	PROFIL OCZYSZCZALNI			
obiekt	BUDYNEK MIESZKALNY			rys.
adres	KAMIENICA NR 93 dz.nr 250			2
temat	PRZYDOMOWA OCZYSZCZALNIA ŚCIEKÓW			skala
				1:100

