Plan sytuacyjny

1.Temat/obiekt: remont istniejącego boiska

2.Lokalizacja: Trzeboszowice, dz. nr 538/1, Zespół Szkolno-Przedszkolny

3.Inwestor: Gmina Paczków, Rynek 1, 48-370 Paczków

Objaśnienia:

1 - istniejące boisko 1 - bez zmian

2 - istniejące boisko 2 do remontu
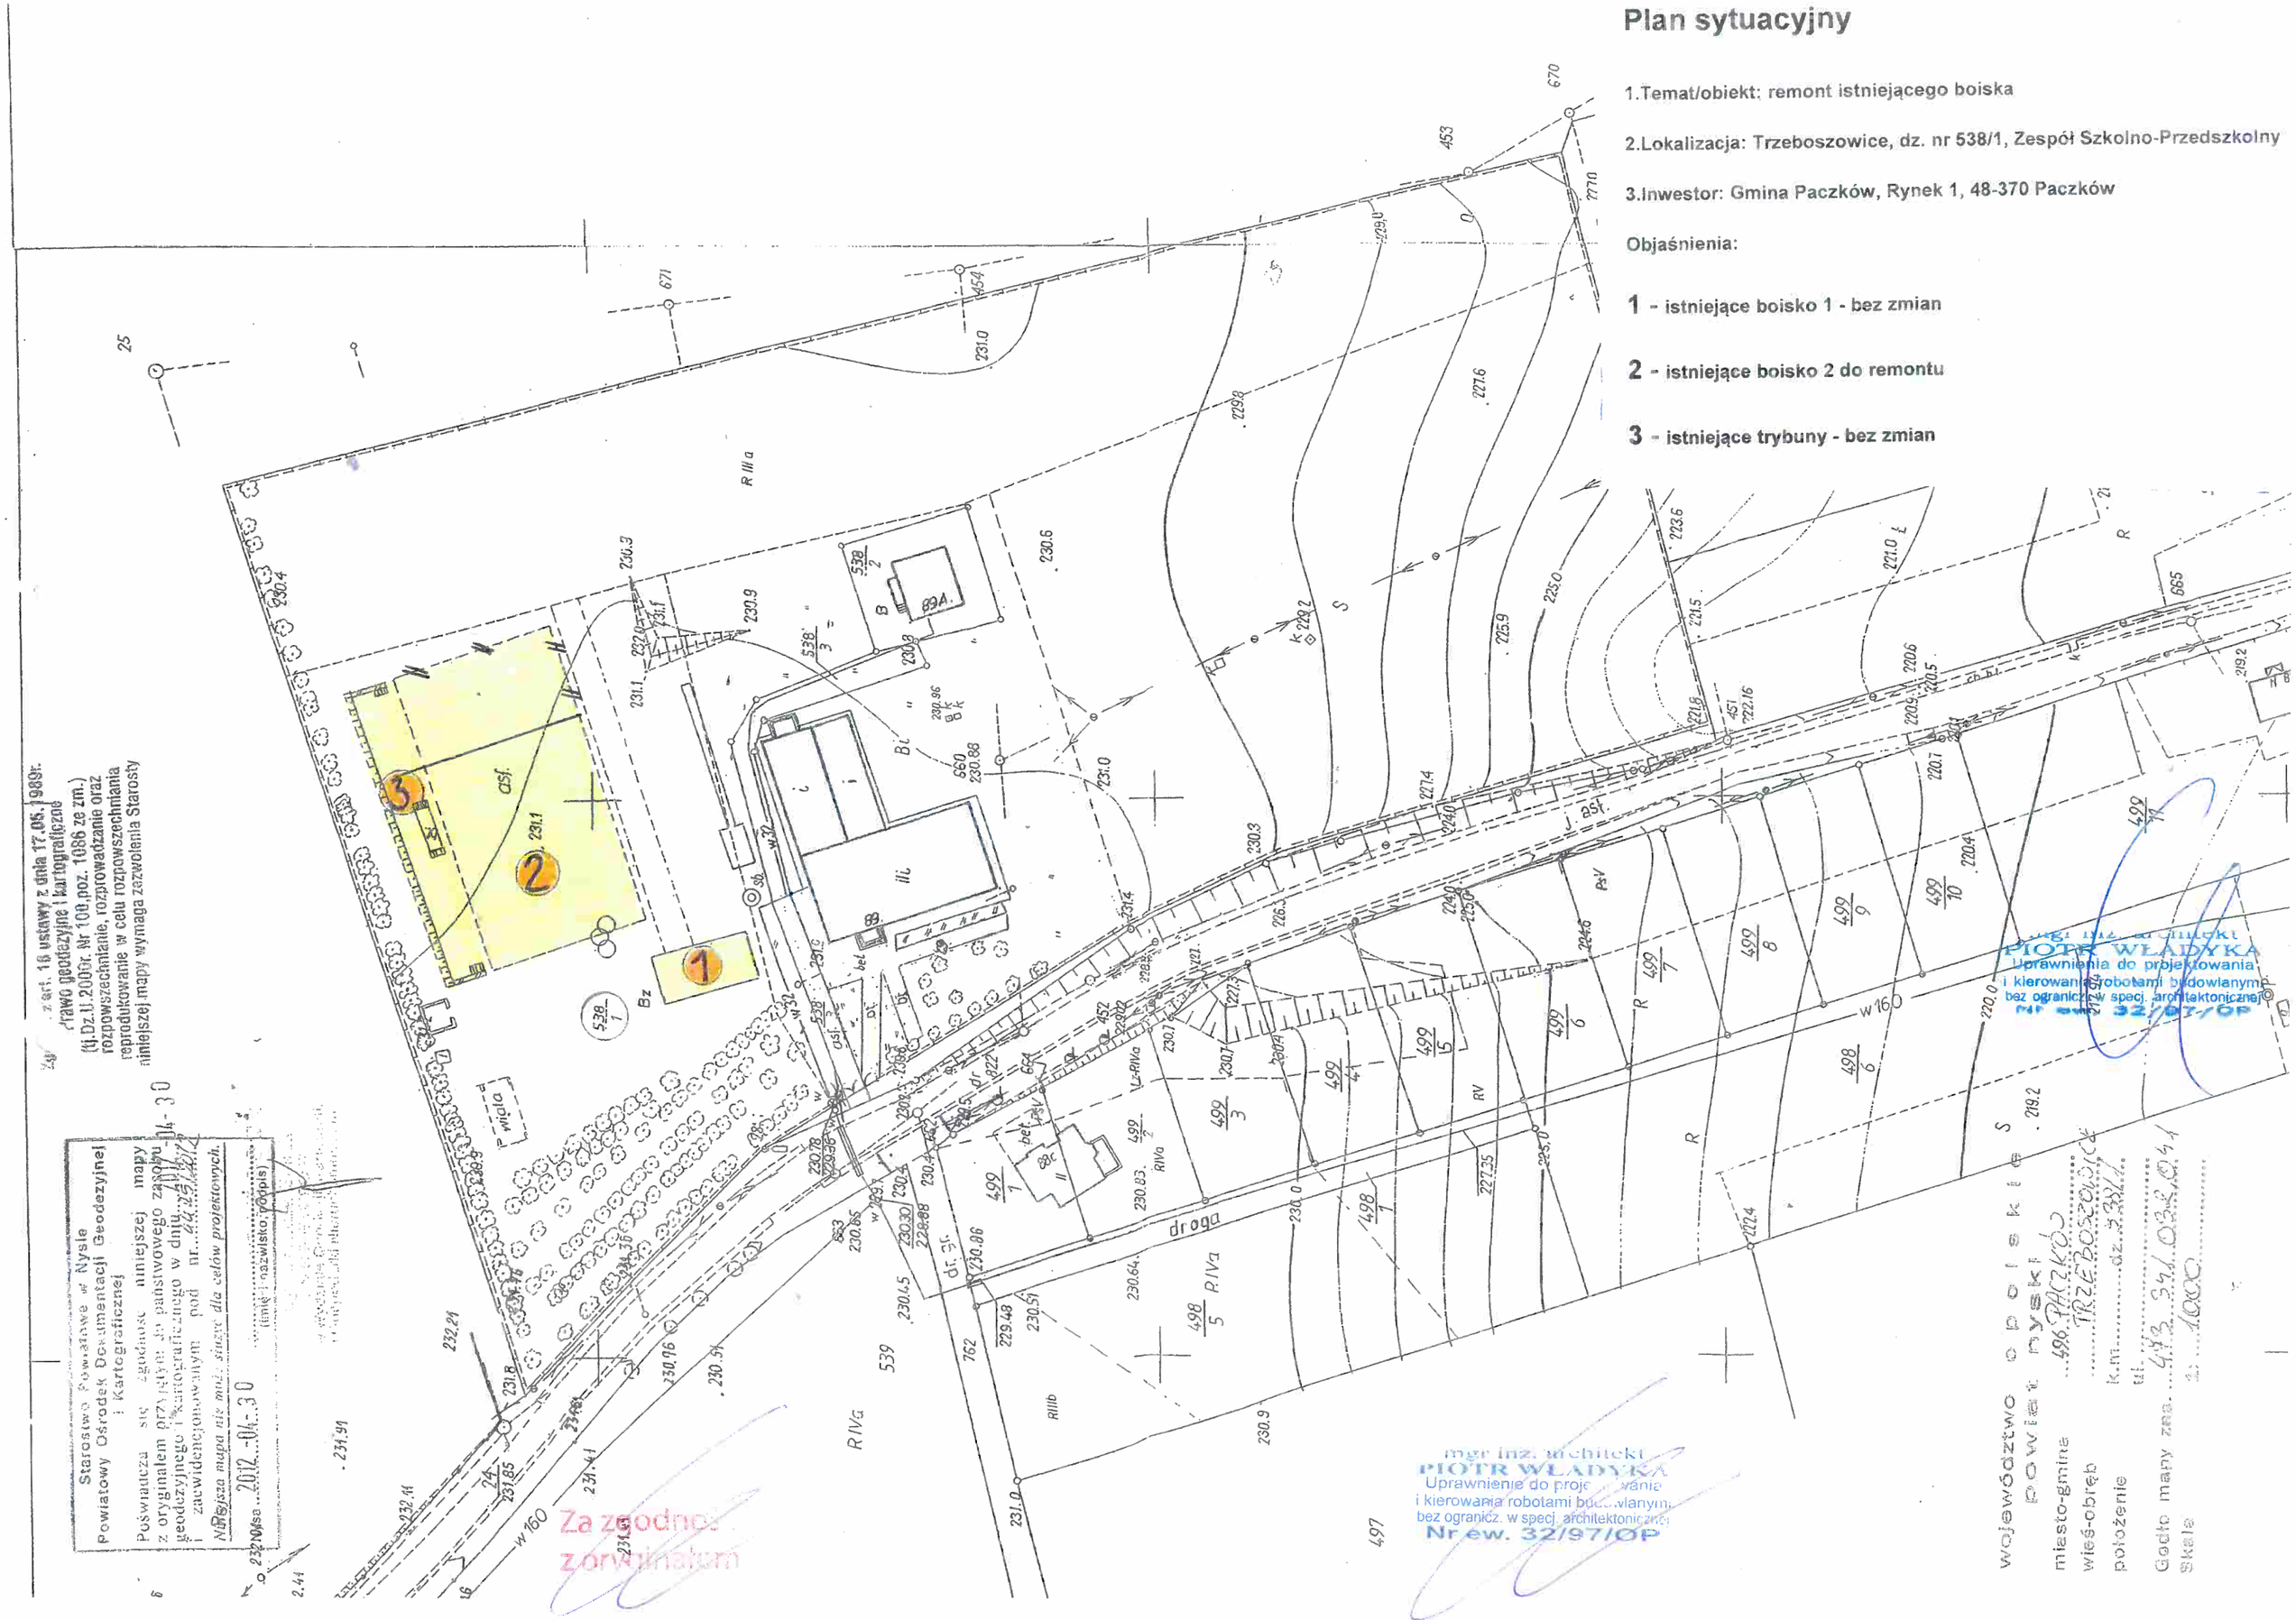
3 - istniejące trybuny - bez zmian