


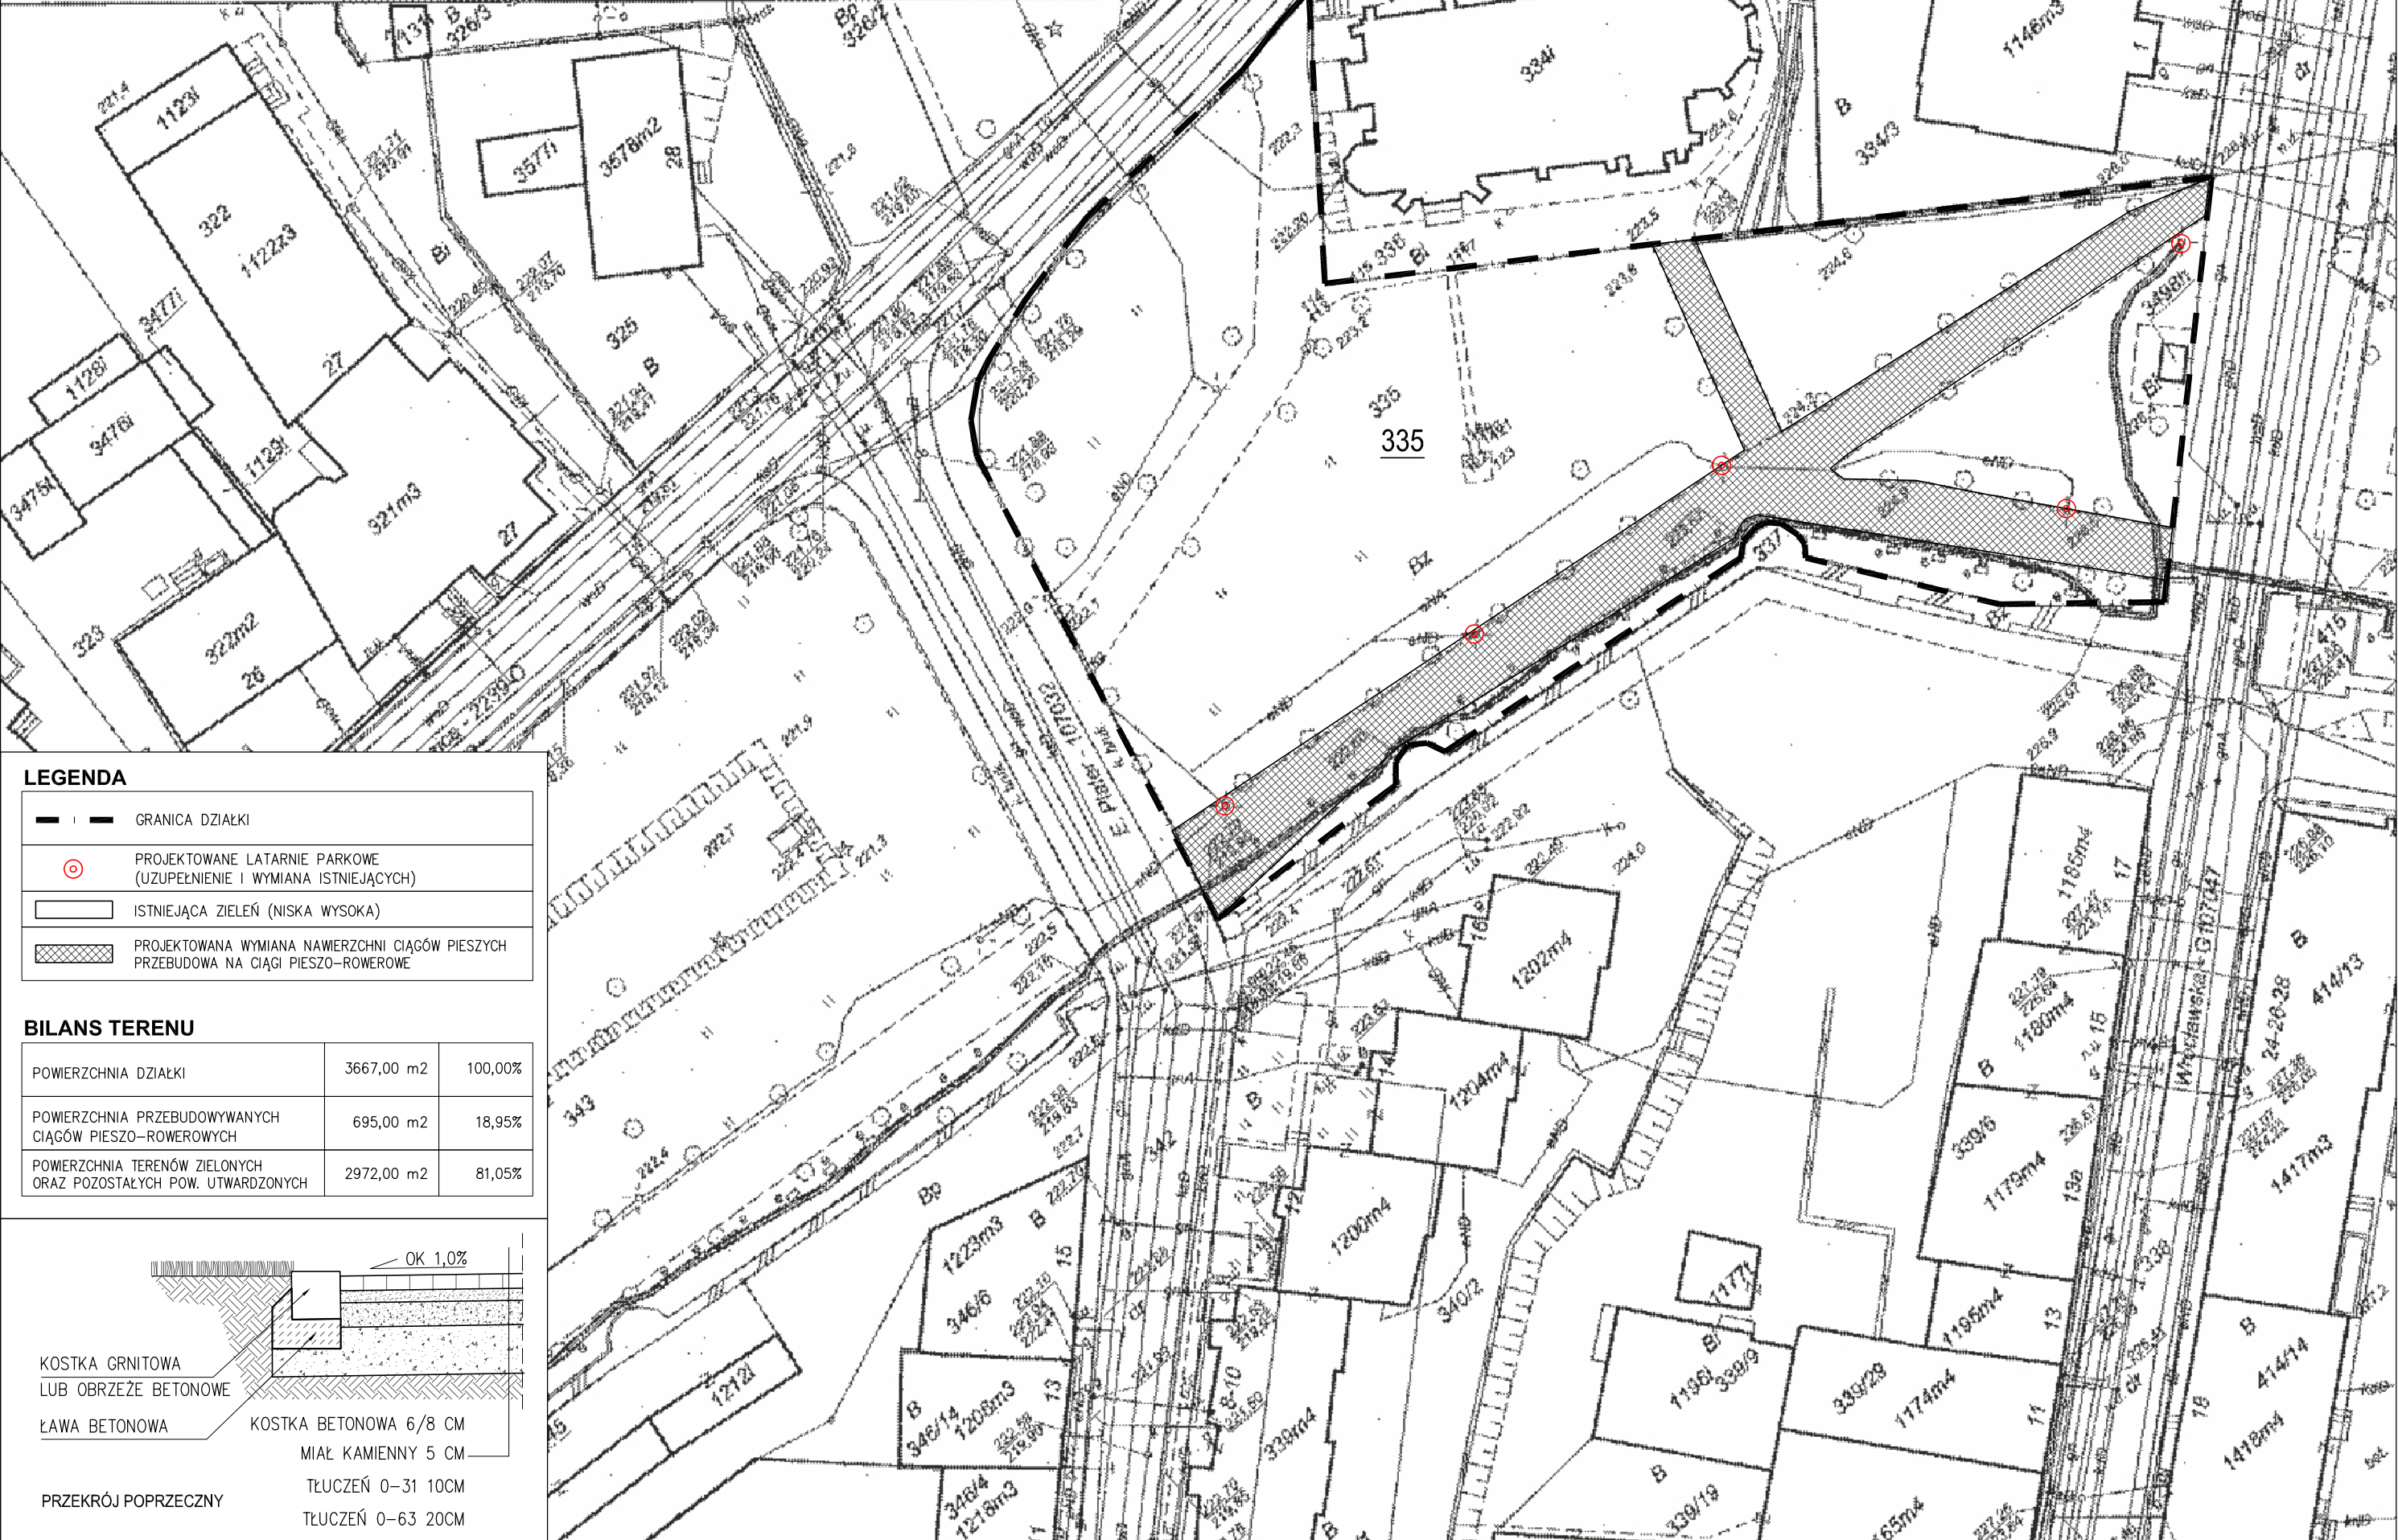


LEGENDA

- | — GRANICA DZIAŁKI
- ⊙ PROJEKTOWANE LATARNIE PARKOWE (UZUPEŁNIENIE I WYMIANA ISTNIEJĄCYCH)
- ▭ ISTNIEJĄCA ZIELEŃ (NISKA WYSOKA)
- ▨ PROJEKTOWANA WYMIANA NAWIERZCHNI CIĄGÓW PIESZYCH PRZEBUDOWA NA CIĄGI PIESZO-ROWEROWE

BILANS TERENU

POWIERZCHNIA DZIAŁKI	3667,00 m ²	100,00%
POWIERZCHNIA PRZEBUDOWYWANYCH CIĄGÓW PIESZO-ROWEROWYCH	695,00 m ²	18,95%
POWIERZCHNIA TERENÓW ZIELONYCH ORAZ POZOSTAŁYCH POW. UTWARDZONYCH	2972,00 m ²	81,05%

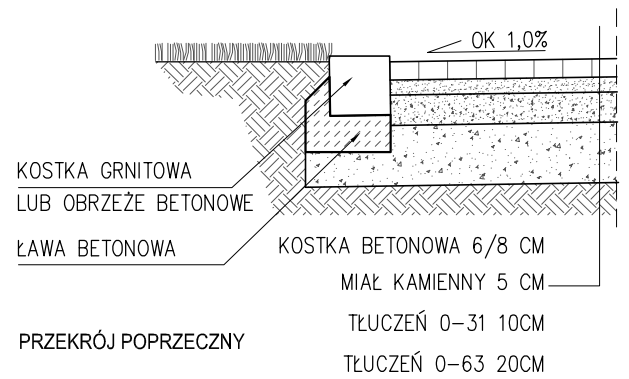

PROGRAM FUNKCJONALNO-UŻYTKOWY - CZĘŚĆ GRAFICZNA
KONCEPCJA PROJEKTOWA CIĄGÓW PIESZO-ROWEROWYCH ORAZ OŚWIETLENIA - DZ. NR 335, SKALA 1:500 **PLANSZA 8**