




elewacja A

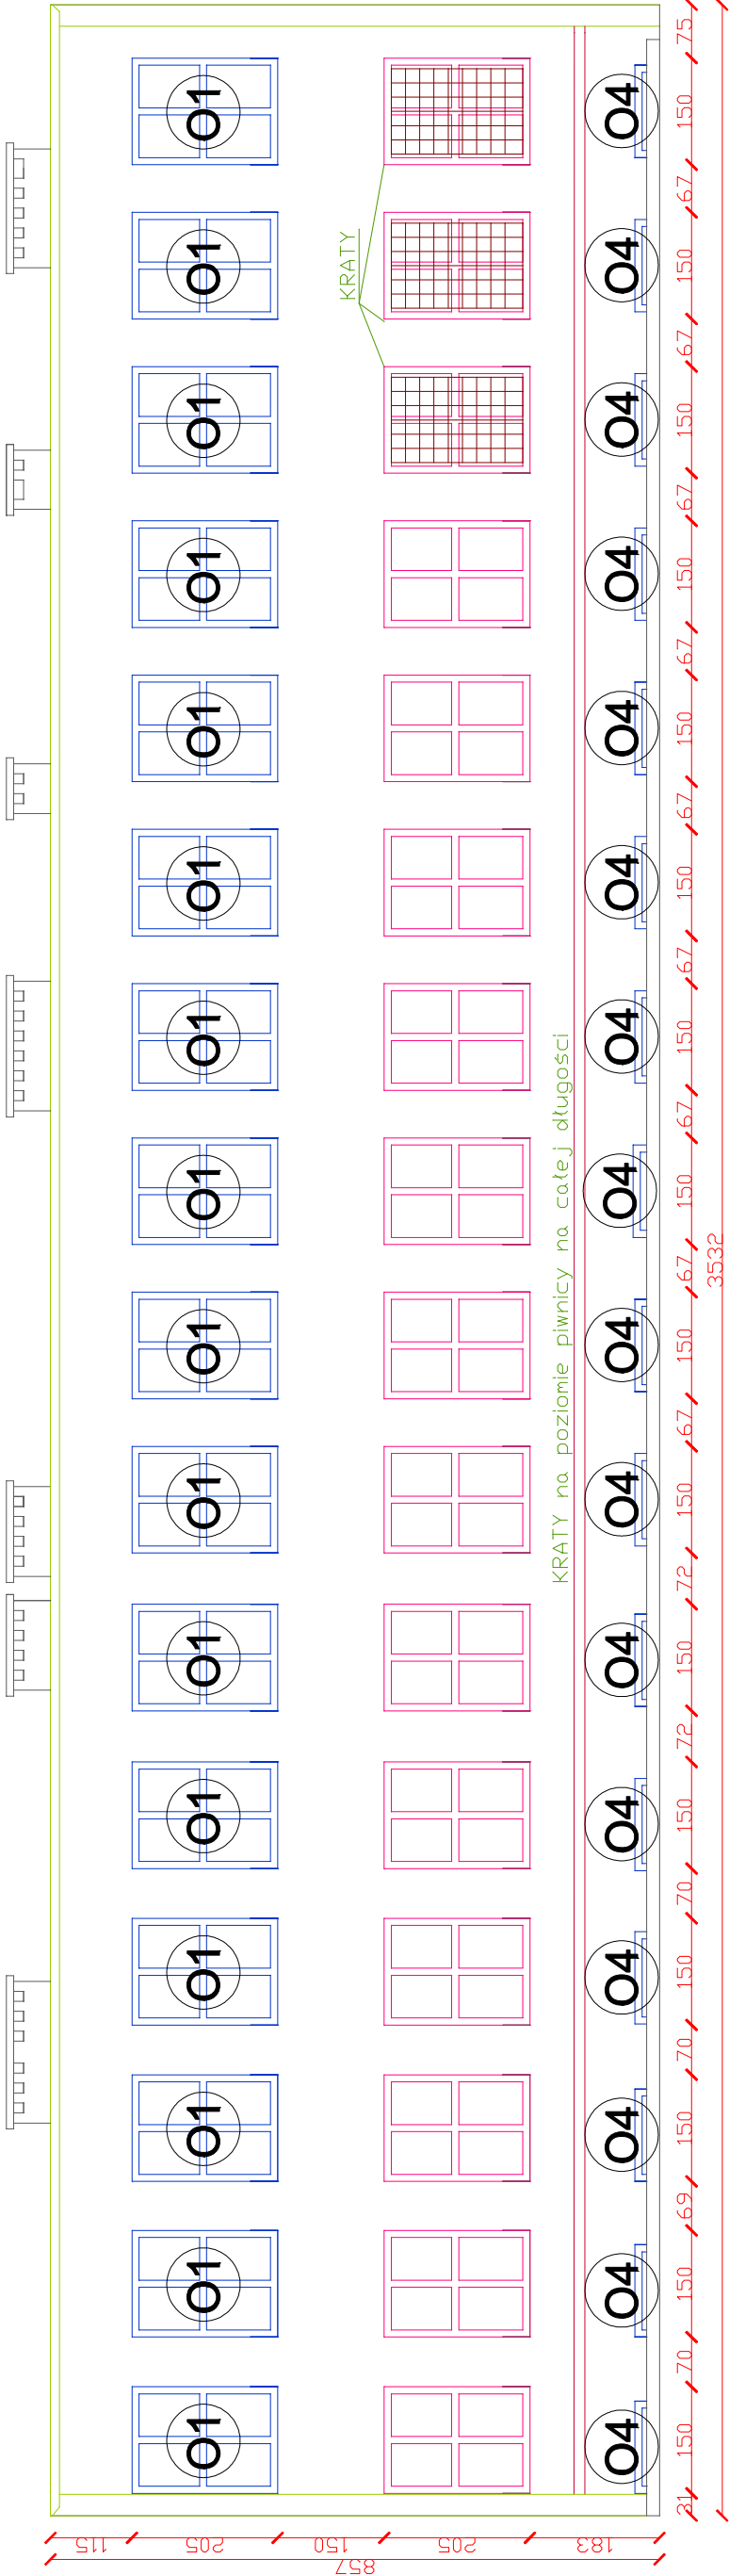

elewacja B

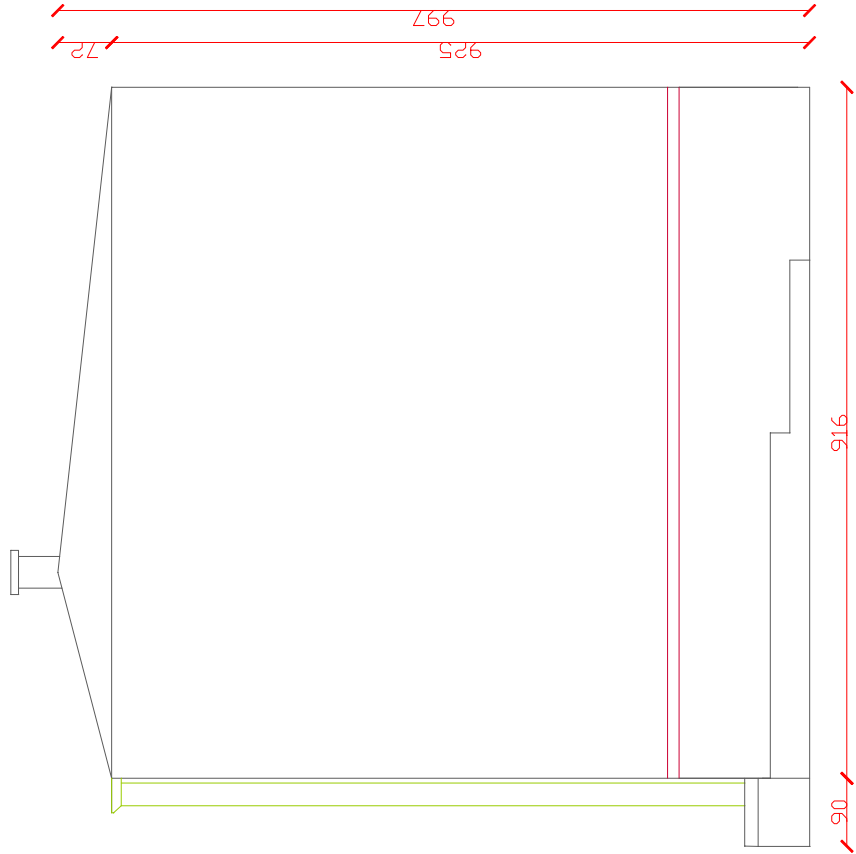

elewacja E

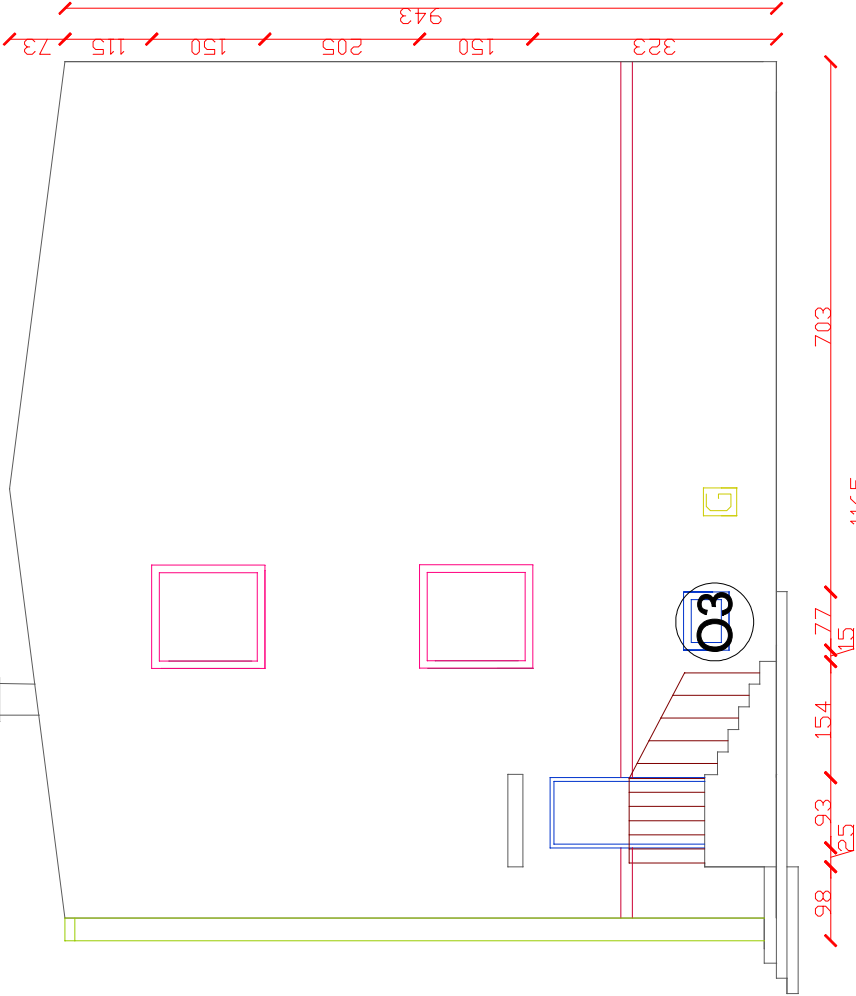

O1 Stalarka okienna do wymiany

		GREENPROJECT ŁUKASZ CHŁAD 42-125 GRUSZEWNIA, UL. KŁOBUCKA 31 TEL. 661 608 474 NIP 574-196-64-48			
Inwestor:	Gmina Paczków, ul. Rynek 1, 48-370 Paczków				
Temat:	Termomodernizacja Publicznej Szkoły Podstawowej nr 3 w Paczkowie im. Jana Pawła II				
Adres:	ul. 1 Maja 2, 48-370 Paczków dz. nr 1070/4				
Tytuł rysunku:	Elewacje A; B; E- Inwentaryzacja				
	Imię i Nazwisko		Nr uprawnień		Podpis
Projektant:	mgr inż. arch. Beata Struzik		ZPN-VIII-7342/59/98		
Skala -	Data : 04.2016		Branża: Budowlana		Nr rys.: 3