



elevation C

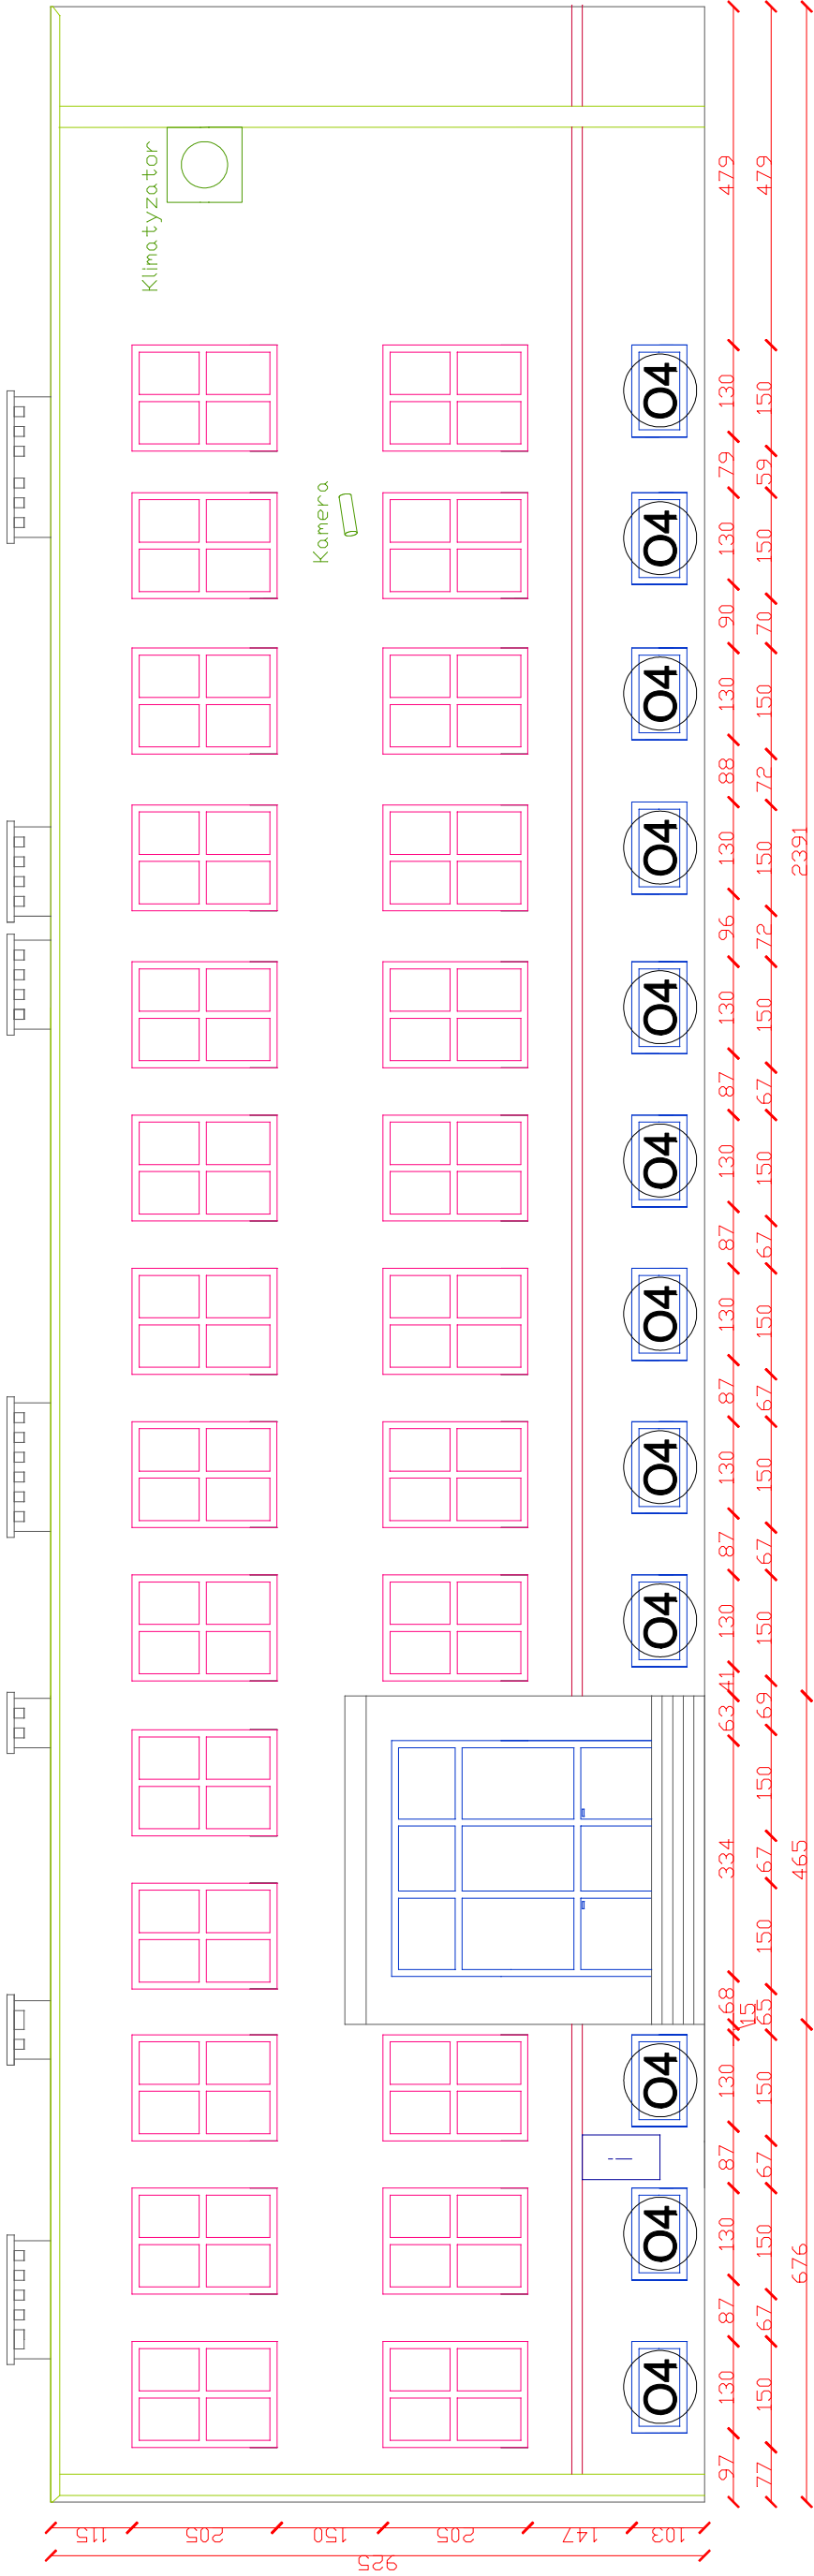

elevation D

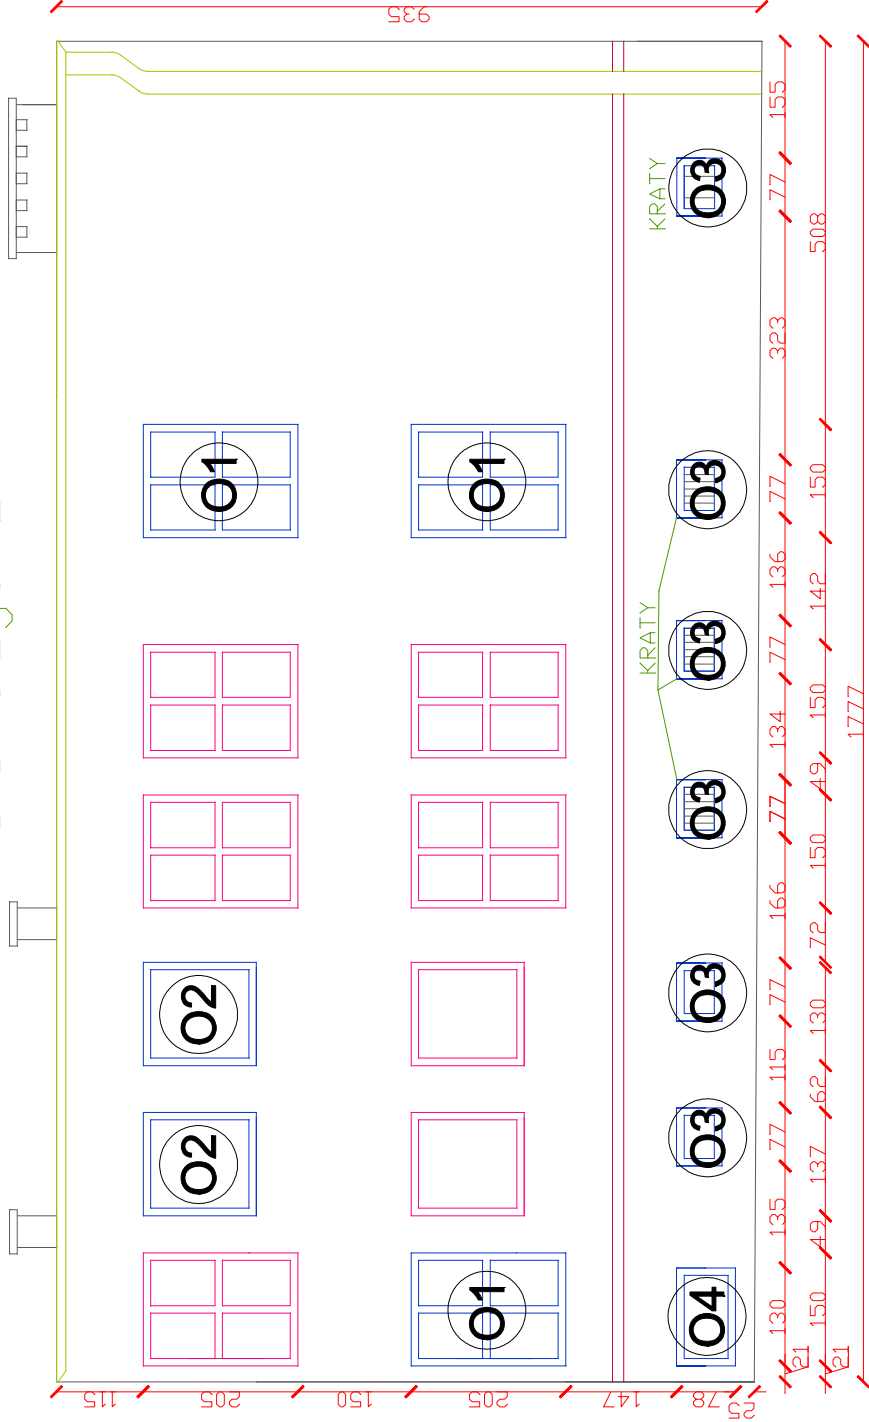

O1 Stalarka okienna do wymiany

		GREENPROJECT ŁUKASZ CHŁAD 42-125 GRUSZEWNIA, UL. KŁOBUCKA 31 TEL. 661 608 474 NIP 574-196-64-48			
Inwestor:	Gmina Paczków, ul. Rynek 1, 48-370 Paczków				
Temat:	Termomodernizacja Publicznej Szkoły Podstawowej nr 3 w Paczkowie im. Jana Pawła II				
Adres:	ul. 1 Maja 2, 48-370 Paczków dz. nr 1070/4				
Tytuł rysunku:	Elewacje C; D- Inwentaryzacja				
Projektant:	Imię i Nazwisko		Nr uprawnień		Podpis
	mgr inż. arch. Beata Struzik		ZPN-VIII-7342/59/98		
Skala	-	Data : 04.2016	Branża: Budowlana	Nr rys.: 4	