


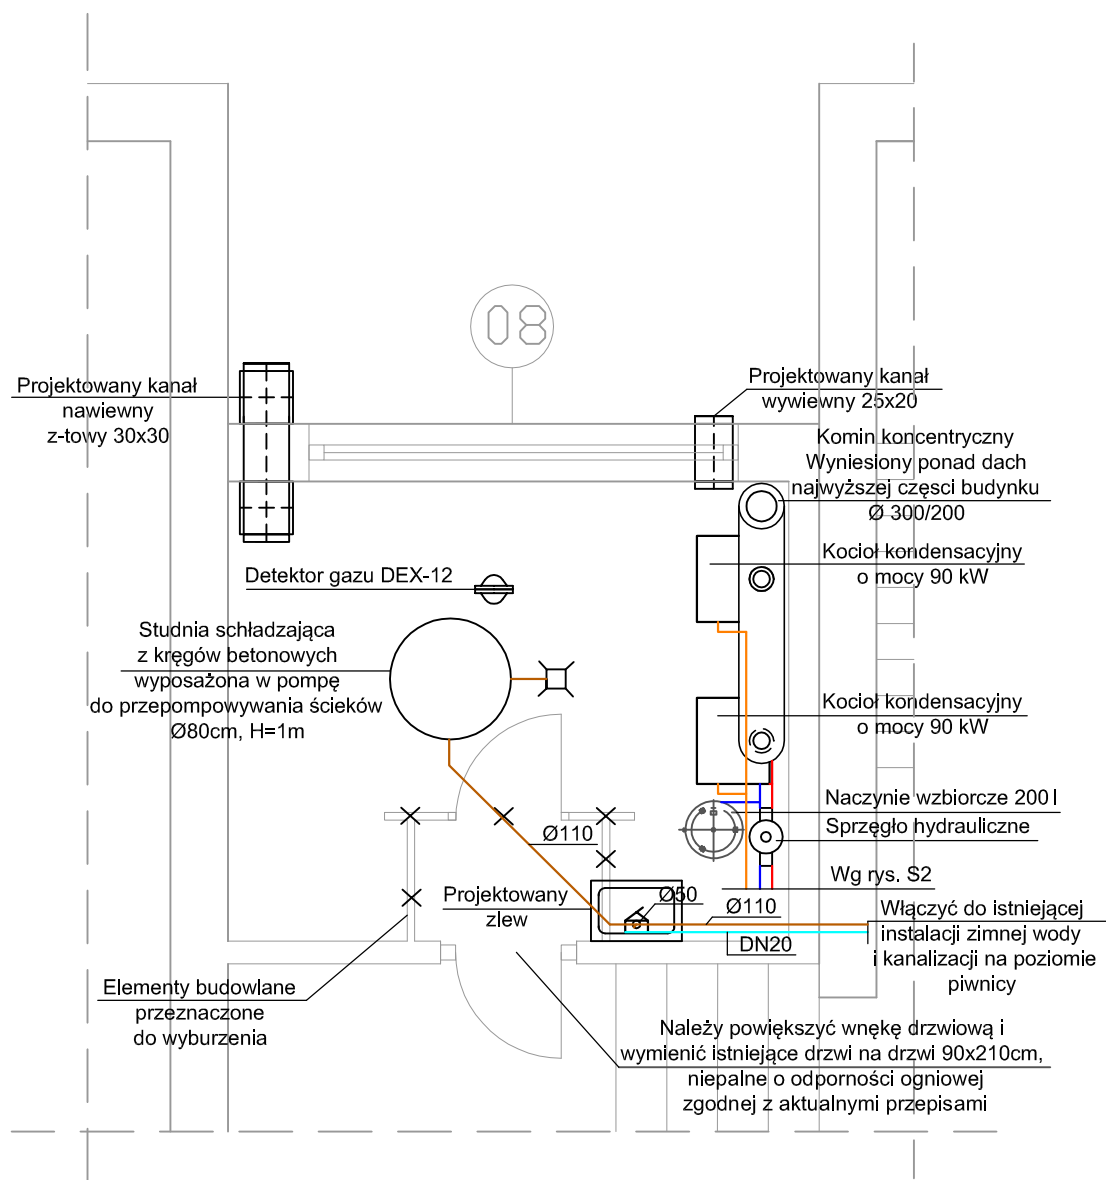

Legenda:

- instalacja grzewcza - zasilanie
- instalacja grzewcza - powrót
- instalacja gazu
- instalacja wodociągowa
- instalacja kanalizacji

		GREENPROJECT ŁUKASZ CHŁAD 42-125 GRUSZEWNIA, UL. KŁOBUCKA 31 TEL. 661 608 474 NIP 574-196-64-48	
Inwestor:	Gmina Paczków, ul. Rynek 1, 48-370 Paczków		
Temat:	Termomodernizacja Publicznej Szkoły Podstawowej nr 3 w Paczkowie im. Jana Pawła II		
Adres:	ul. 1 Maja 2, 48-370 Paczków dz. nr 1070/4		
Tytuł rysunku:	Rzut kotłowni		
	Imię i Nazwisko	Nr uprawnień	Podpis
Projektant:	mgr inż. Łukasz Mirczak	SLK/1059/PWOŚ/05	
Sprawdził:	mgr inż. Rafał Chruściński	SLK/4583/PWOS/12	
Skala 1:50	Data : 04.2016	Branża: Sanitarna	Nr rys.: S5