



RZUT POZIOMY

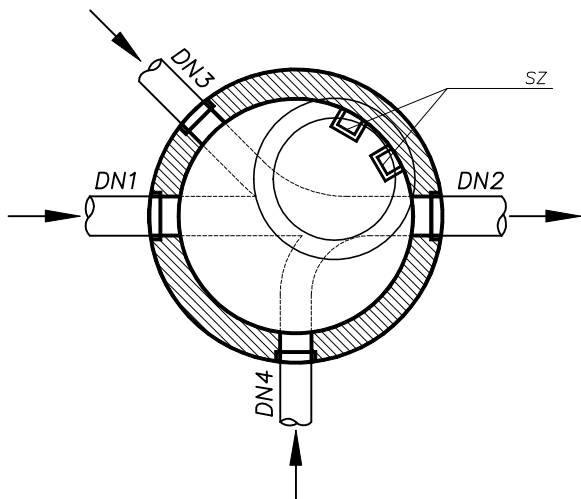

Schemat włączeń

RZUT PIONOWY

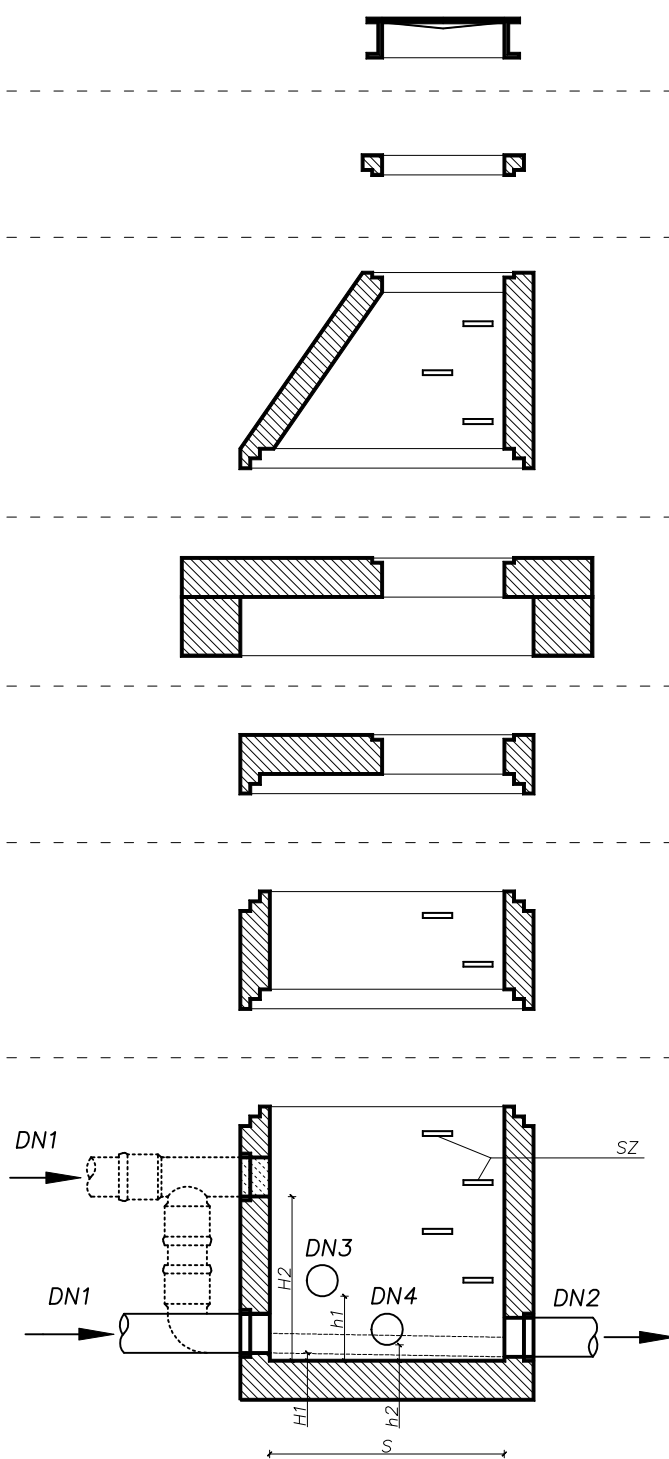

Właz

Pierścień dystansowy

Zwieńczenie kręgów

Zwężka betonowa

Pierścienie odciążające

Płyta pokrywowa

Kęgi betonowe

Dno betonowe

SYMBOL	NAZWA	UWAGI
DN1	włot	średnica wg profilu
DN2	wylot	średnica wg profilu
DN3, DN4	doloty	średnica wg profilu
H1	próg	wysokość wg profilu
H2	kaskada	wysokość wg profilu, min. 0,5m
h1, h2	progi, kaskady dolotów	wysokość wg profilu
SZ	stopnie złączowe	—
S	średnica studni	średnica wg zestawienia

UWAGI:

ELEMENTY DENNE WINNY BYĆ DOSTARCZONE Z FABRYCZNIE WYKONANYMI KINETAMI Z BETONU

WYSOKOŚĆ PROGU LUB KASKADY ZAMIESZCZONO NA PROFILACH PODŁUŻNYCH

RZĘDNE TERENU, DNA ORAZ GŁĘBOKOŚĆ STUDNI ZAMIESZCZONO NA PROFILACH PODŁUŻNYCH ORAZ W ZESTAWIENIU STUDZIENEK

ŚREDNICE STUDNI ZAMIESZCZONO W CZĘŚCI OPISOWEJ ORAZ W ZESTAWIENIU STUDZIENEK

WŁĄZ Z WYPEŁNIENIEM BETONOWYM, USZCZELKĄ W POKRYWIE, KLASY WYTRZYMAŁOŚCI D400 WG PN-EN 124

STOPNIE ZŁĄZOWE ŻELIWNE WG PN-EN 13101

BIURO:
48-304 Nysa
ul. Mickiewicza 10
tel./fax 077 433 41 12

mailto: projekt_sekretariat@op.pl
projekt.nysa@op.pl

PROJEKT

PROJEKT Mirosław Bartocha
SIEDZIBA: 48-304 Nysa, ul. Żwirki i Wigury 6/2
NIP 753-144-86-07 projekt@op.pl

Temat:

Budowa kanalizacji sanitarnej w miejscowości Kozielno

Przedmiot rysunku:

Schemat studzienki betonowej – DN1000

Branża:	Funkcja	Imię i nazwisko	Uprawnienia projektowe	Data	Podpis
Sanitarna	Projektant	mgr inż. Mirosław Bartocha	221/93/Op	26.05.2015	
Sanitarna	Sprawdzający	mgr inż. Romuald Maciantowicz	206/94/Op	26.05.2015	
—	—	—	—	—	
Stadium dokumentacji:			Skala:	Nr rys.:	
PROJEKT BUDOWLANY			—	PR-05	