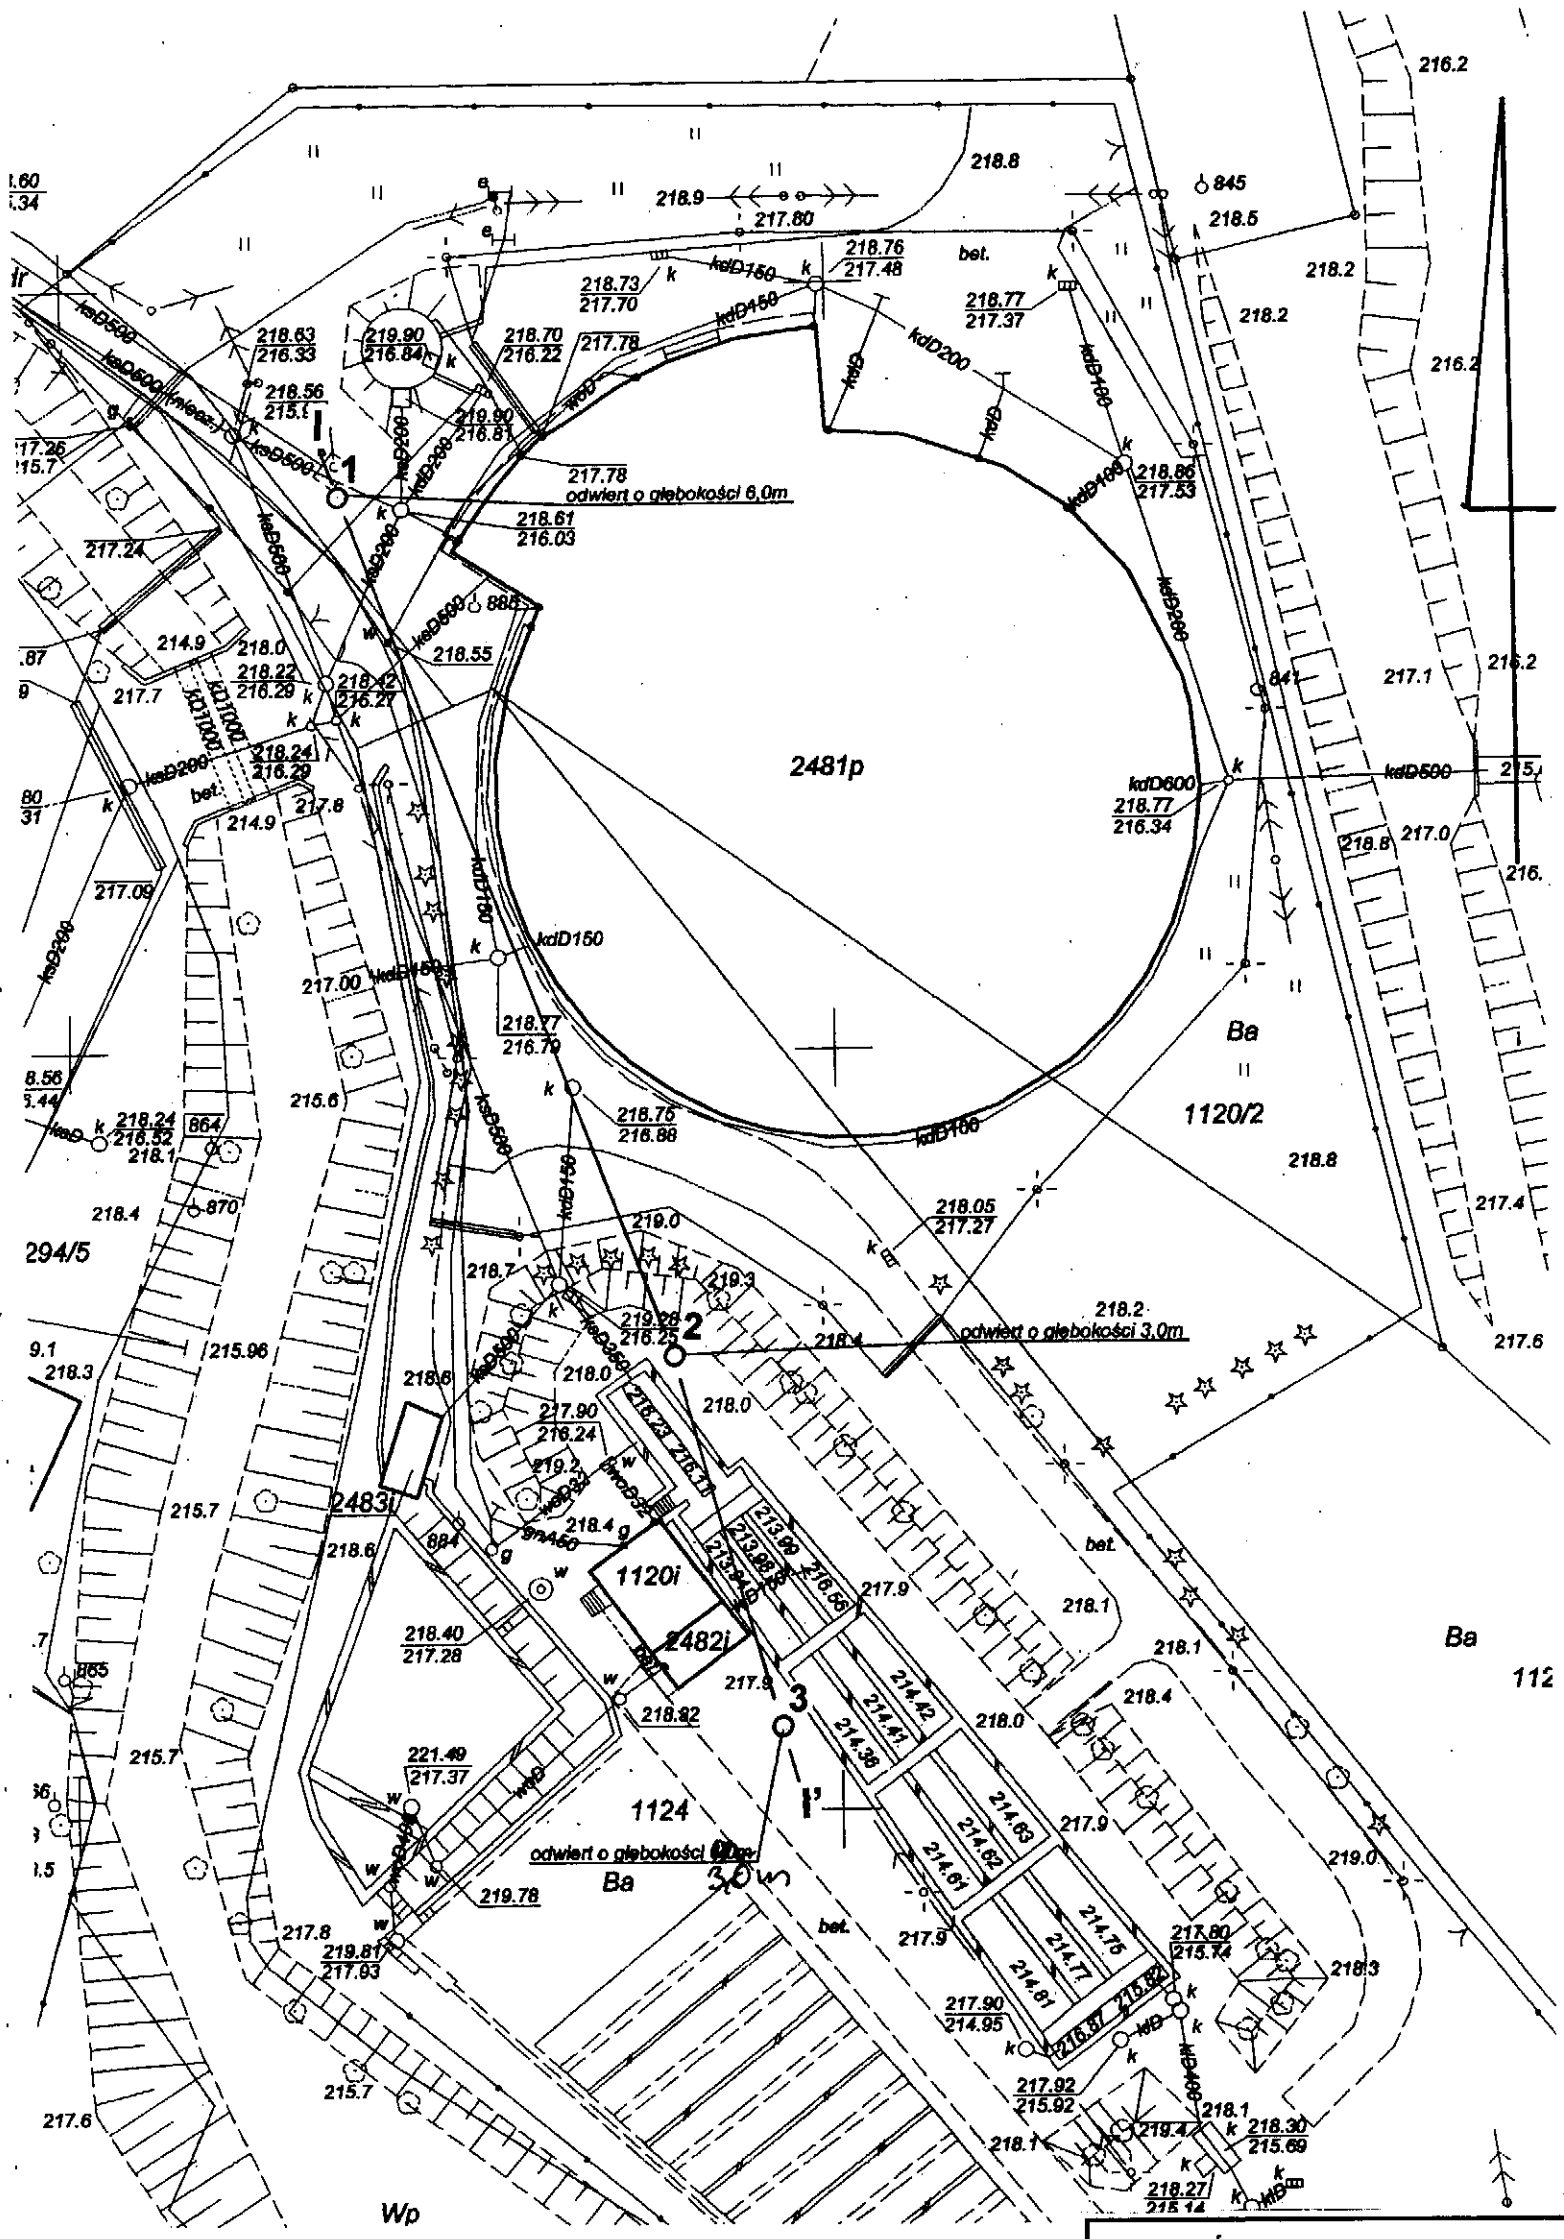

OBJAŚNIENIA:

○ **1, 2, 3** - lokalizacja wykonanych otworów

I — I' - linia przekroju geotechnicznego

Zał. nr **1**	P P U H „GEOTEST" OSTRÓW WIELKOPOLSKI, ul. Sowińskiego 56/1	
OBIEKT:	PACZKÓW – Oczyszczalnia Ścieków Budowa zbiornika retencyjnego	
RODZAJ OPRACOWANIA:	OPINIA GEOTECHNICZNA (mapa dokumentacyjna)	
OPRACOWAŁ: mgr Jadwiga Żuber	DATA: 03.2015r	SKALA: 1:500