



STUDZIENKA KANALIZACYJNA Ø600 Z REWIZJĄ Ø200

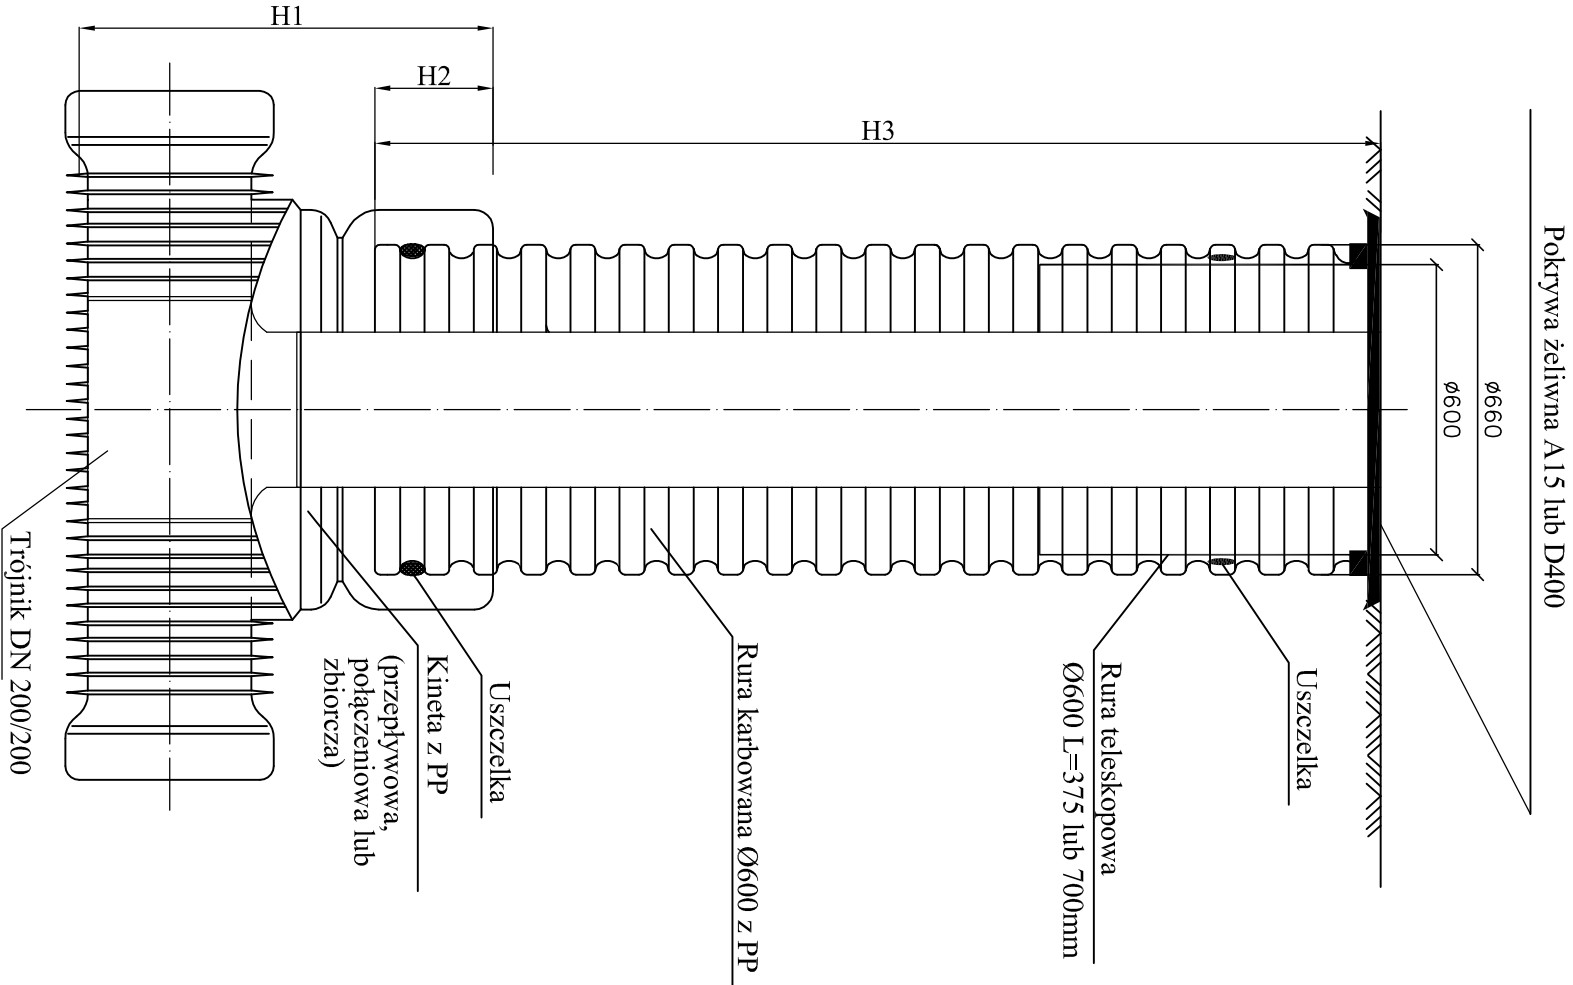

Studzienka inspekcyjna Ø 600 z rurą teleskopową i włazem żeliwnym lub wpustem klasy A lub D

RZUT Z GÓRY

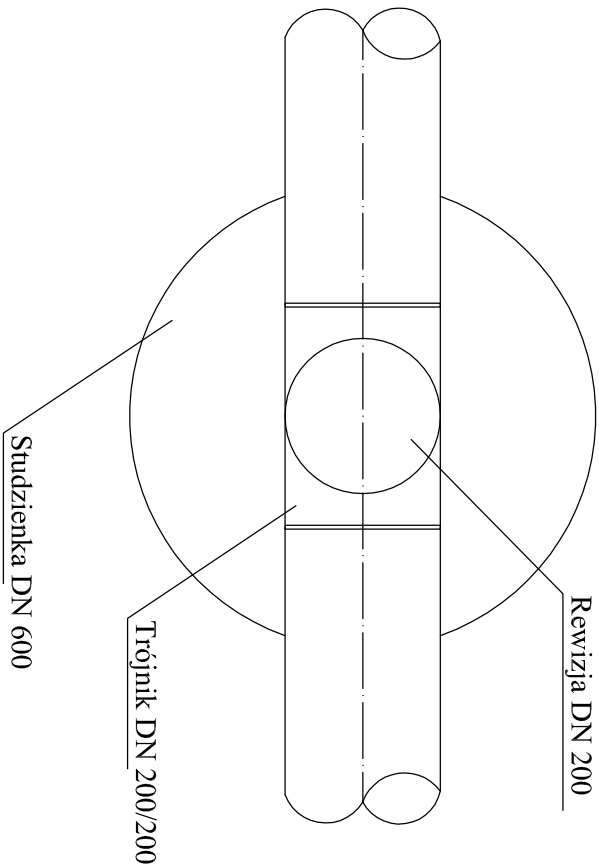

Studzienka Ø 600 – wysokość dostosować do warunków istniejących

Inwestor: Gmina Paczków, ul. Rynek 1, 48-370 Paczków				
Temat: Budowa zbiornika retencyjnego dla Oczyszczalni Ścieków w Paczkowie				
	Imię i nazwisko	Data:	Podpis:	EKO-KOMPLEKS ul. Guzewska 14 95-030 Rzgów tel. 0-42 227 87 86 0-42 227 88 78
Projektant:	mgr inż. Lech Siczek <i>upr. nr GP.II-460-11/76</i>	04.15		
Sprawdzający:	dr inż. Jerzy Przybiński <i>upr. nr 388/88/WŁ</i>	04.15		
Asystent projektanta:	mgr inż. Anna Piwińska	04.15		
Skala:	Studzienka rewizyjna Ø 600 z rewizją.			
-				
Branża: Technologia	Stadium: projektowe PB		Rys. 6	