


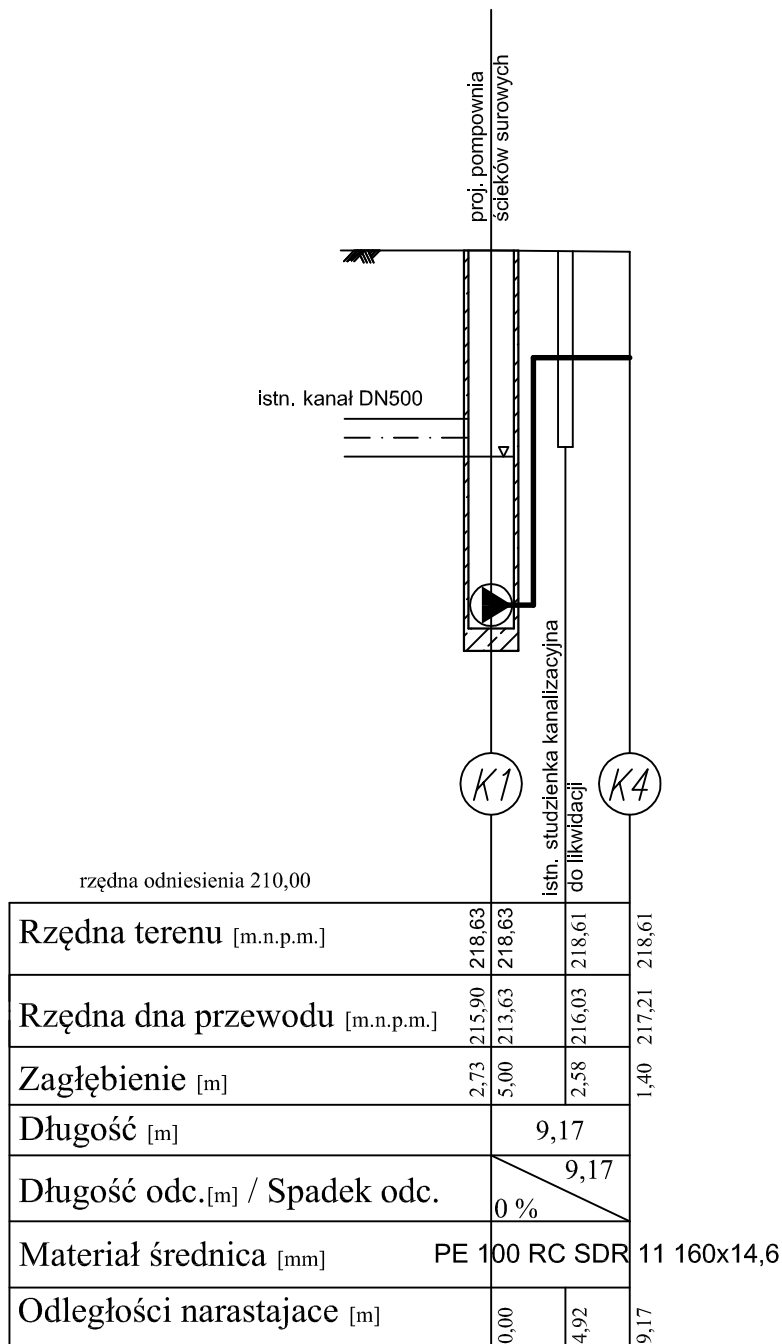

UWAGA:

1. Pompownię wykonać jako szczelną.
2. Pompownia rozrysowana i podane szczegóły na rysunku nr 4.

Inwestor: Gmina Paczków, ul. Rynek 1, 48-370 Paczków				
Temat: Budowa zbiornika retencyjnego dla Oczyszczalni Ścieków w Paczkowie				
	Imię i nazwisko	Data:	Podpis:	EKO-KOMPLEKS ul. Guzewska 14 95-030 Rzgów tel. 0-42 227 87 86 0-42 227 88 78
Projektant:	mgr inż. Lech Siczek <i>upr. nr GP.II-460-11/76</i>	04.15		
Sprawdzający:	dr inż. Jerzy Przybiński <i>upr. nr 388/88/WŁ</i>	04.15		
Asystent projektanta:	mgr inż. Anna Piwińska	04.15		
Skala: 1:100/1:500	Profil hydrauliczny przepływu ścieków z proj. pompowni na oczyszczalnię ścieków.			
	Branża: Technologia	Stadium: projektowe PB		Rys. 11