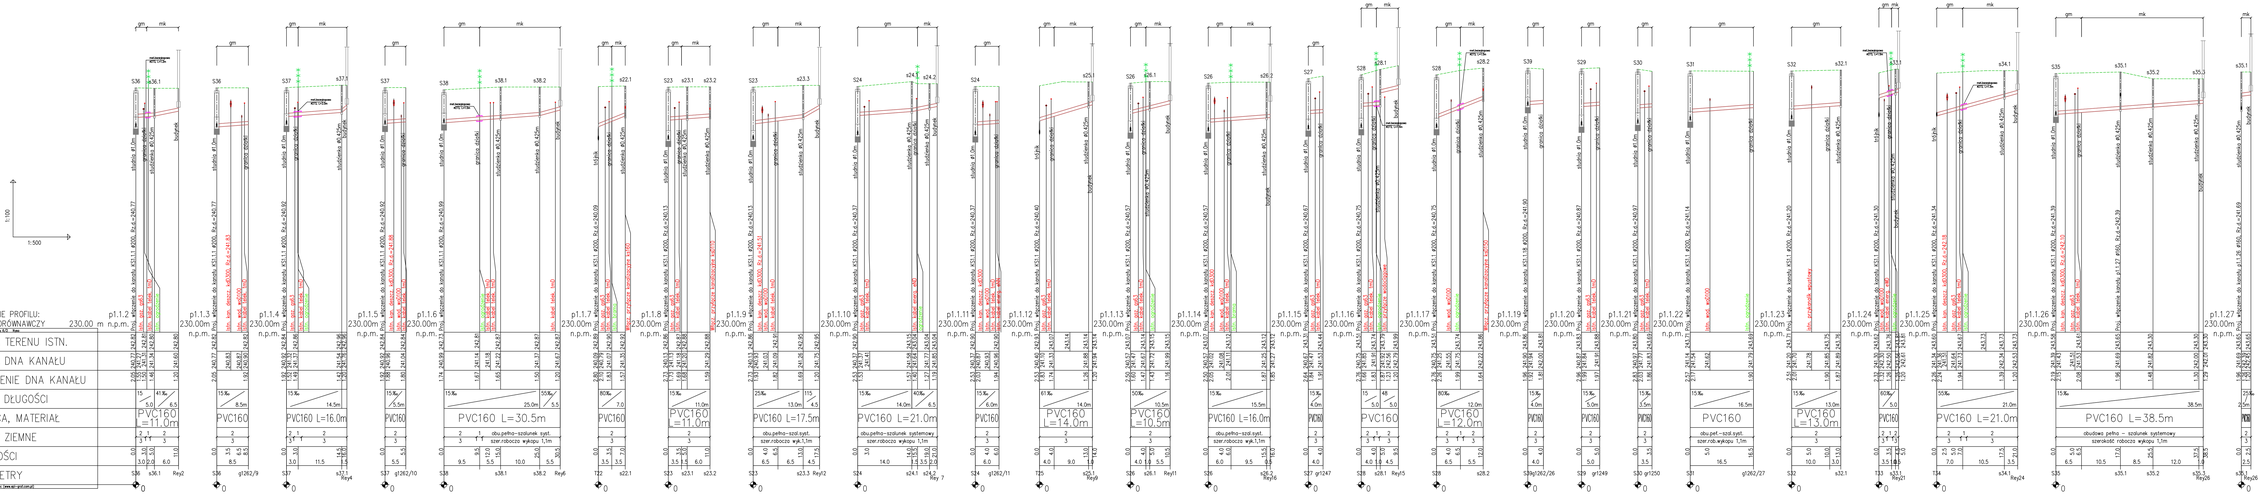

PROFILE:
p1.1.2÷p1.1.27

1 – metoda bezwykopowa
2 – obudowa pełna – szalunek systemowy
3 – szerokość robocza wykopu 1,1m
gm – zakres finansowania – gmina
mk – zakres finansowania – właściciel posesji

BIURO:
ul. Ks. Piotra 5
ul. Wdzydzka 10
tel./fax 77 433 41 12
mailto: projekt.pyrzyce@gp.pl
projekt_wieczorkowski@op.pl

PROJEKT
PROJEKT Wiesław Bartosiewicz
ul. Ks. Piotra 5/3 73-110 Stargard Szczeciński
NIP 753-144-58-57 projekt@op.pl

Temat:
Budowa sieci kanalizacji sanitarnej w miejscowości Paczków, w rejonie ulic: Kasprowicza, Wypłoszańskiego, Prusa, Kochanowskiego, Reymonta, Norwida

Przedmiot rysunku:
Profile podłużne – przyłącza kanalizacji sanitarnej – ETAP I

Branża	Funkcja	Imię i nazwisko	Uprawnienia	Data	Podpis
Sanitarna	Projektant	inż. arch. Wiesław Bartosiewicz	221/93/Dg	29.06.2015	

Stadium dokumentacji	Skala	Nr rys.
PROJEKT WYKONAWCZY	1:100/500	PP–04