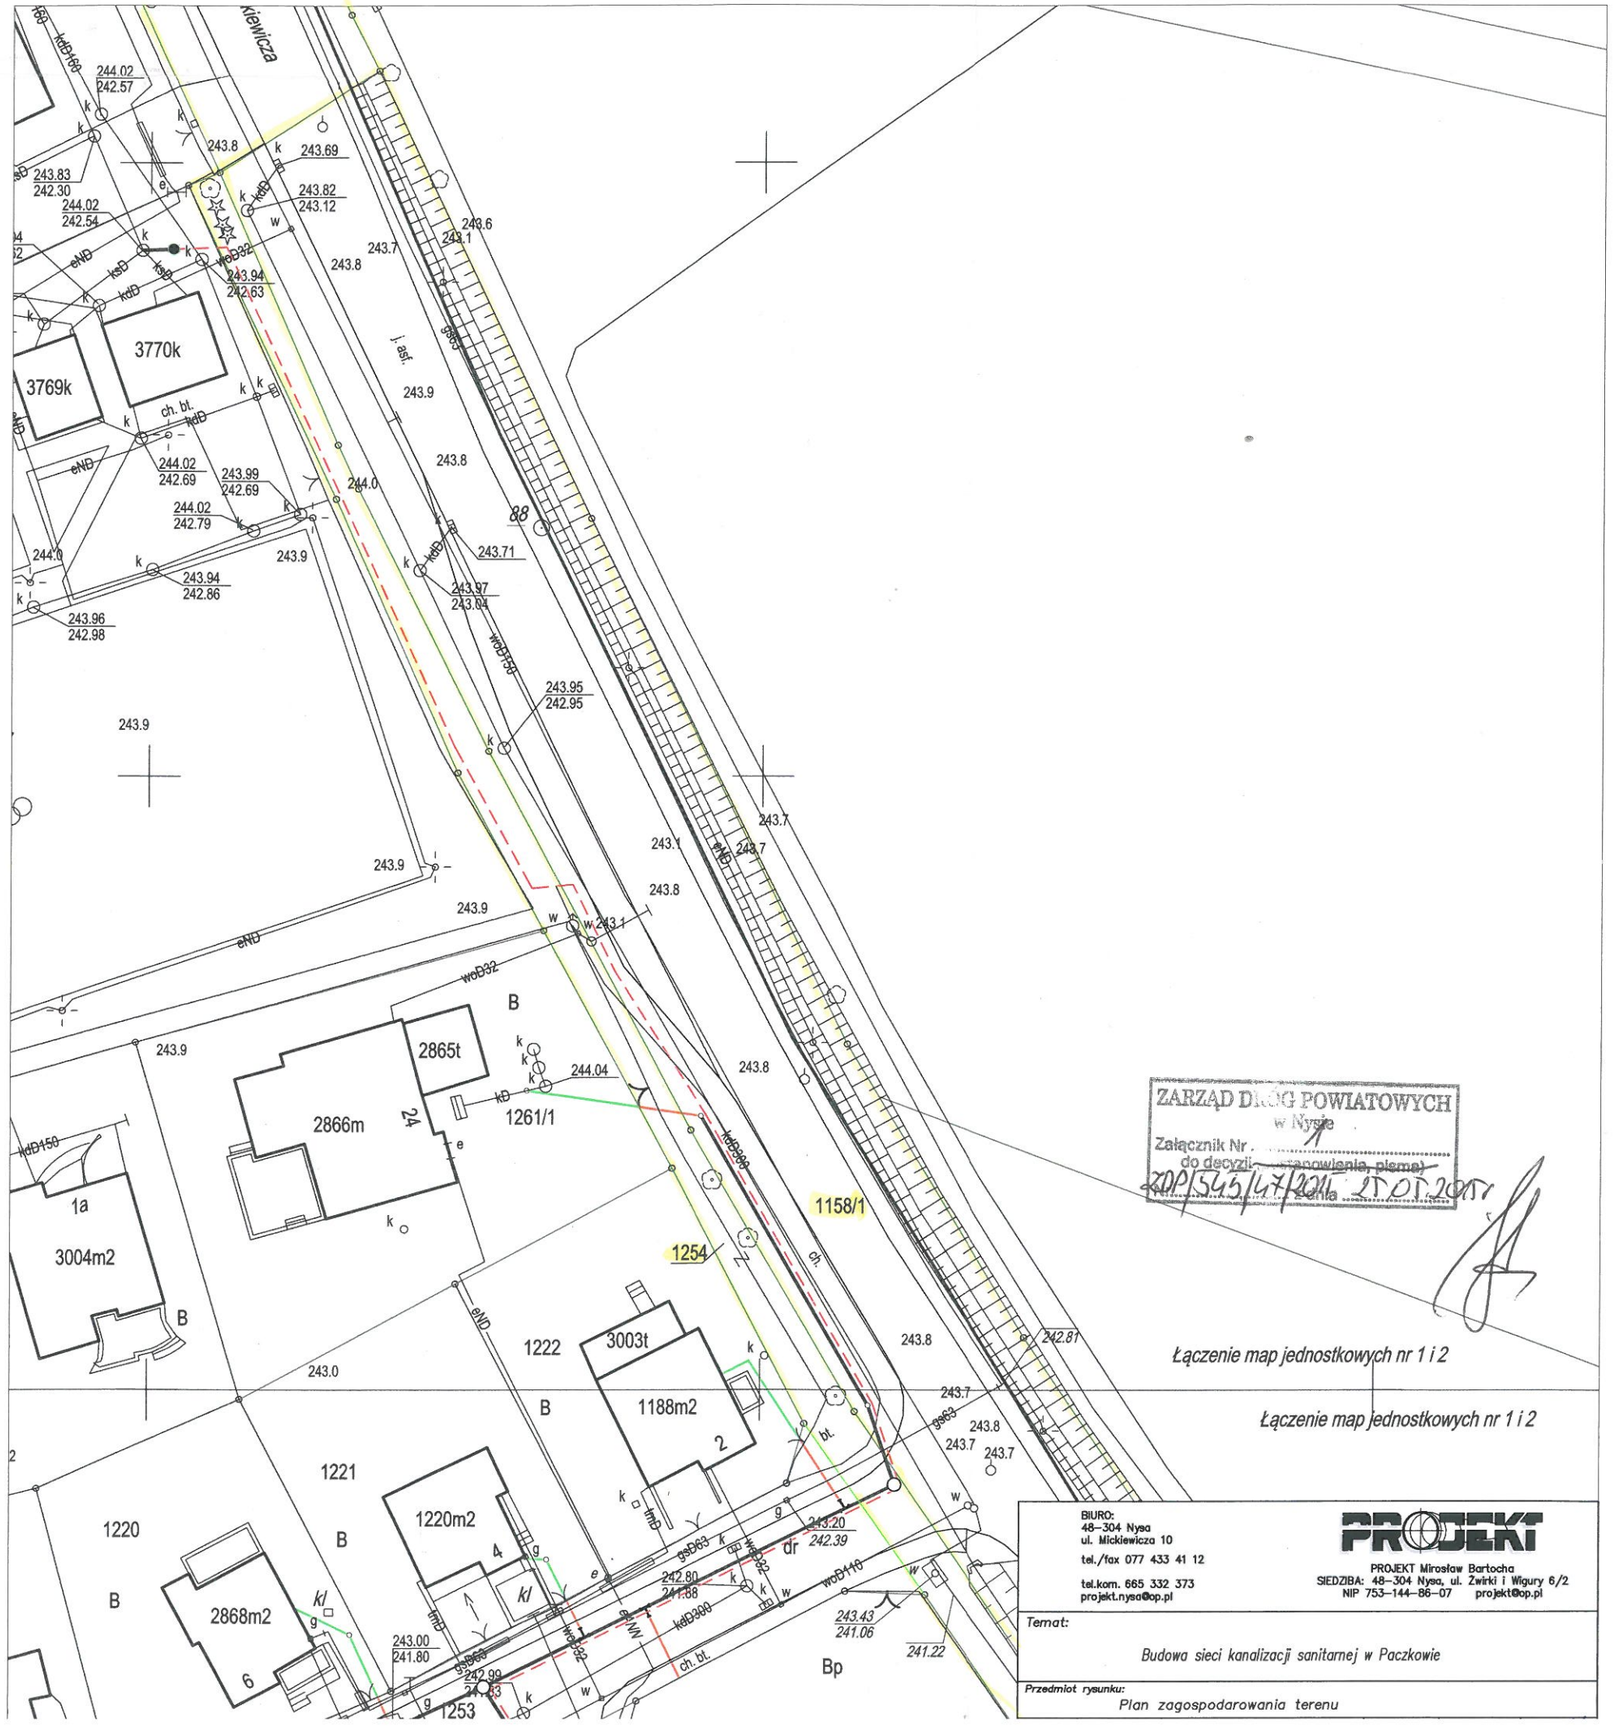

ZARZĄD DRÓG POWIATOWYCH w Nysie
Załącznik Nr 1 do decyzji ~~postanowienia, pisma~~
ZDP/545/47/2015 z dn. 27.07.2015 r.

BIURO:
48-304 Nysa
ul. Mickiewicza 10
tel./fax 077 433 41 12
tel.kom. 665 332 373
projekt.nysa@op.pl

PROJEKT

PROJEKT Mirosław Bartocha
SIEDZIBA: 48-304 Nysa, ul. Żwirki i Wigury 6/2
NIP 753-144-86-07 projekt@op.pl

Temat:

Budowa sieci kanalizacji sanitarnej w Paczkowie

Przedmiot rysunku:

Plan zagospodarowania terenu