


SCHEMAT ODWODNIENIA LINIOWEGO BOISKA

SKALA 1:100


68,79

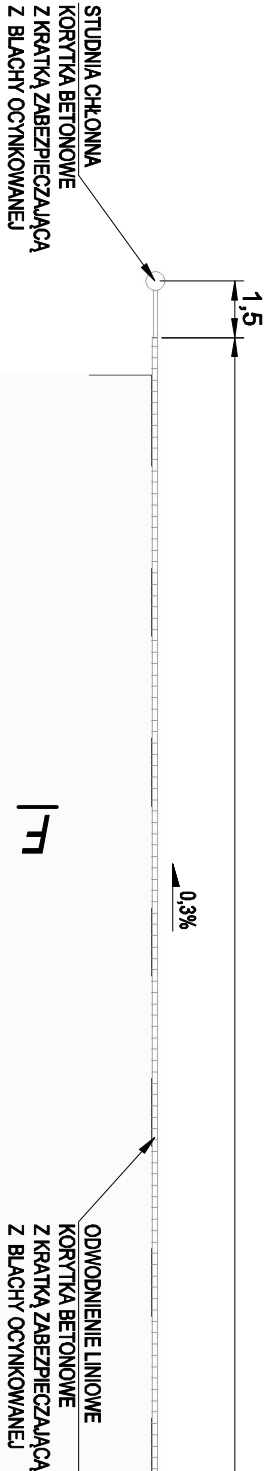


PROJEKTOWANA NAWIERZCHNIA POLIURETANOWA

PROJEKTOWANA NAWIERZCHNIA ASFALTOWA

PRZĘKRO F - F - SKALA 1:5

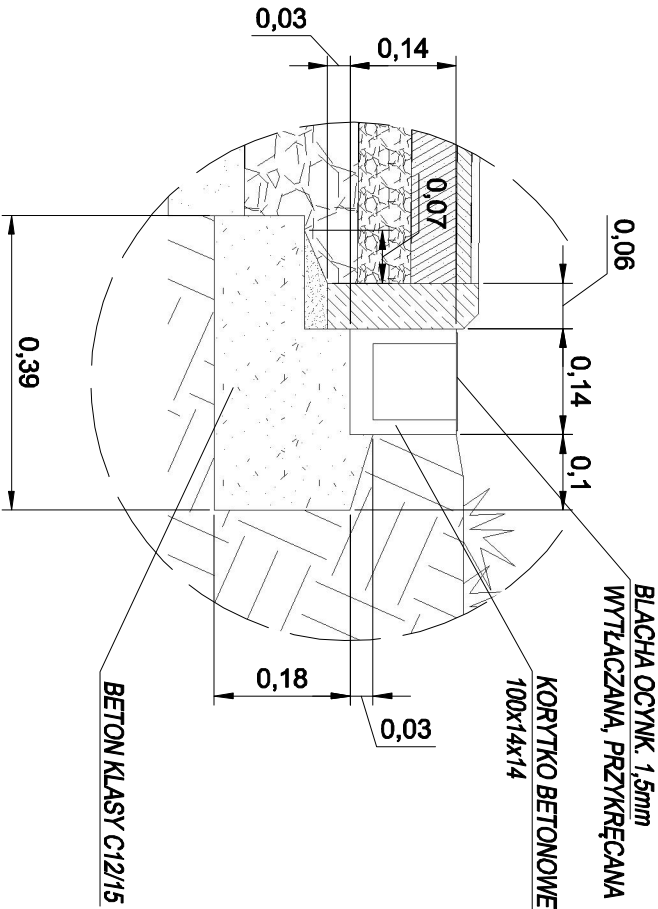

SZCZEGÓŁ STUDNI CHŁONNEJ
SKALA 1:10

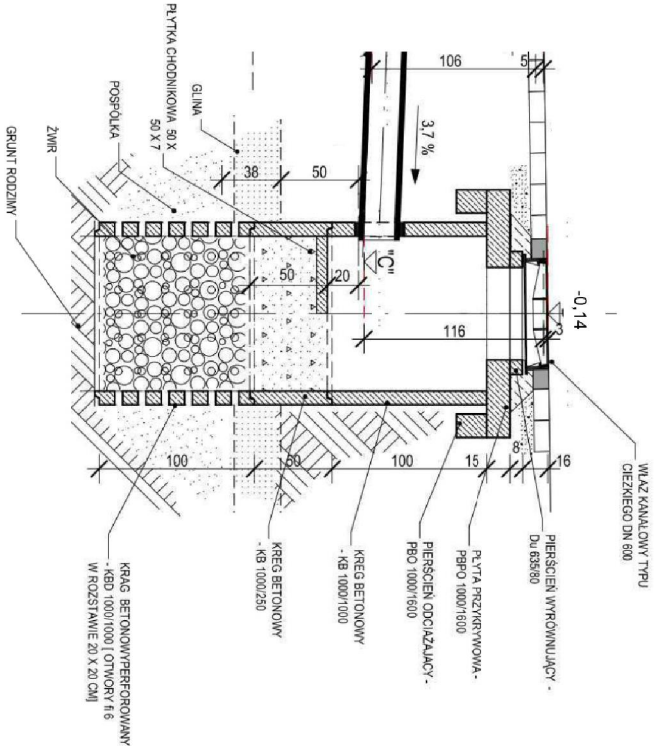

Jednostka projektowa		BWIN PROJEKT Budownictwo i Wyższa Inżynieria Michał Książek			
Inwestor		ul. Piłsudskiego 41/2 43-100 Tychy tel. +48 501484938/+48 502287507 e-mail: michal.ksiazek@bwin.pl			
Lokalizacja obiektu		ul. Wojska Polskiego 45, 46-370 Paszów dz. nr 1084/7			
Zespół projektowy	mgr inż. Katarzyna Książek				
	mgr inż. Michał Książek	upr. bud. nr SLK5179PWC/14			
Typu projektu		OPRACOWANIE DOKUMENTACJI PROJEKTOWEJ PRZEBUDOWY I REMONTU BOISKA WIELOFUNKCYJNEGO ORAZ REMONTU I POŁOŻENIA NOWEGO DYWANIKA ASF. PRZY SZKOLE PODSTAWOWEJ NR 2 W PASZOWIE			
Typu rysunku		SCHEMAT ODWODNIENIA LINIOWEGO BOISKA			
		1:10/1:100	Skala	Nr rysunku	
		11			



bwinprojekt
budownictwo i wyższa inżynieria