


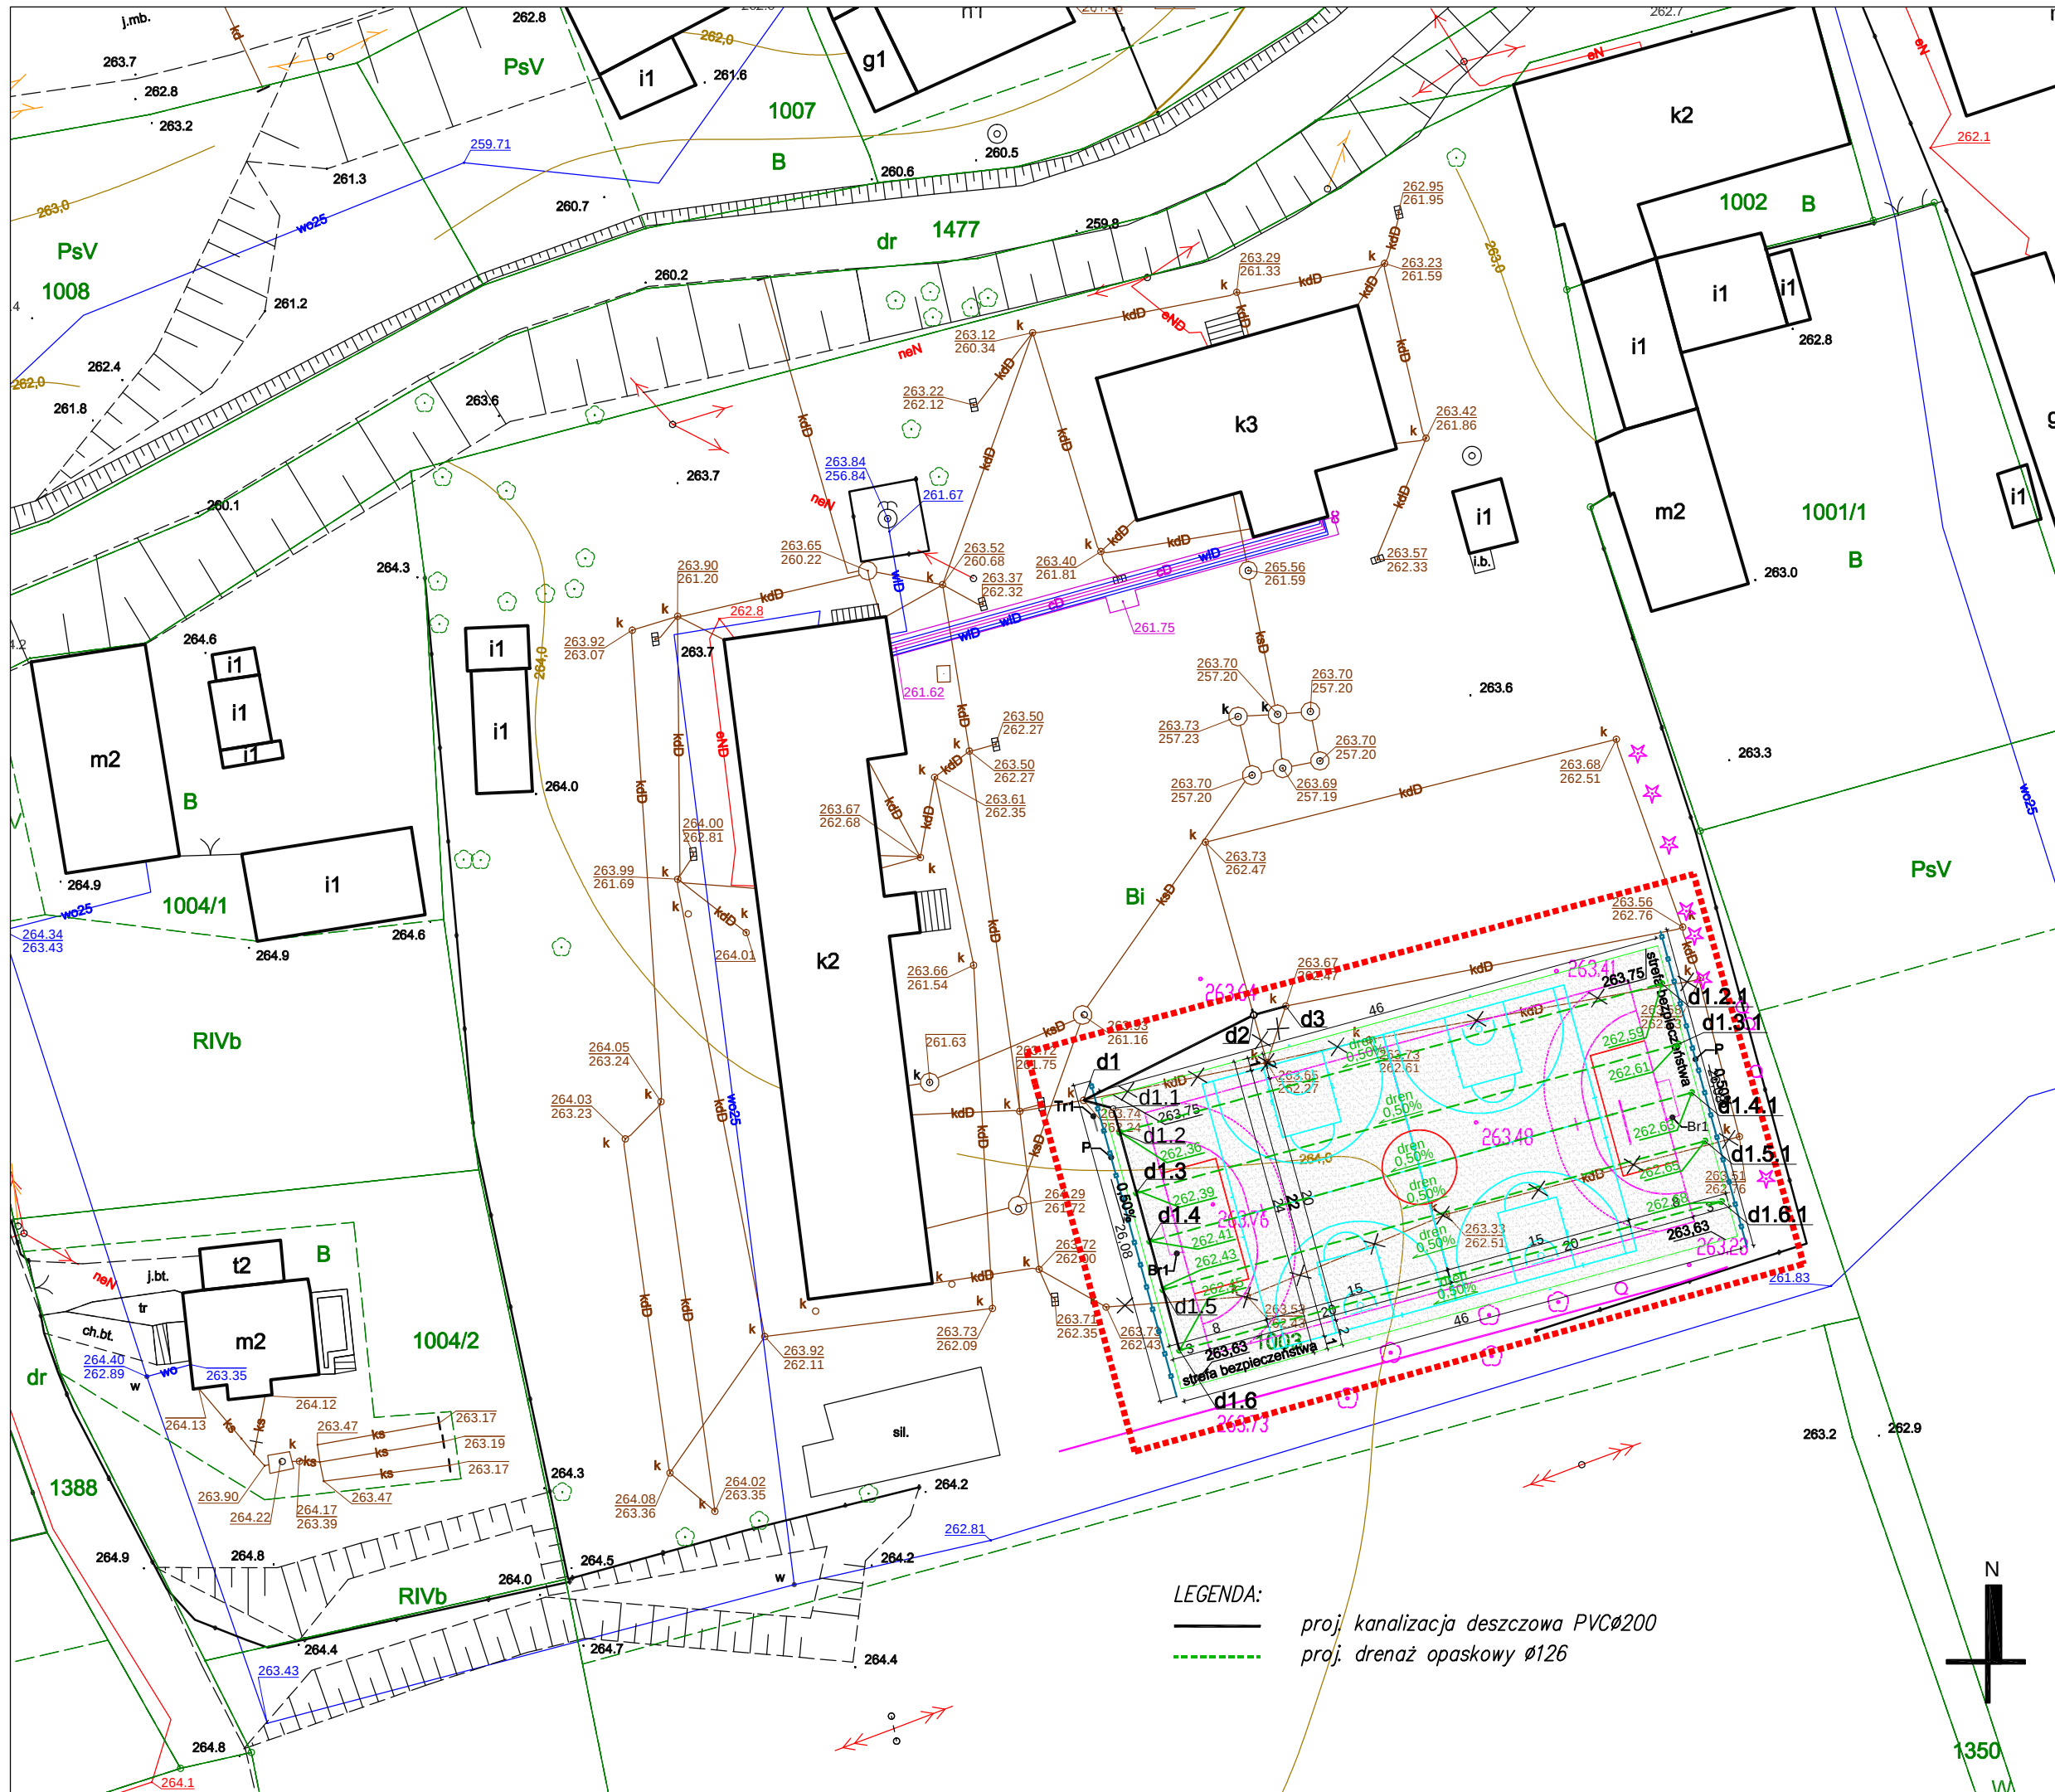

Uwagi:
1. Niniejsze rysunki nie stanowią dokumentacji warsztatowej.
2. Niniejszy rysunek należy rozpatrywać łącznie z pozostałą częścią dokumentacji projektowej.

PROJEKTOWANIE ARCHITEKTONICZNE
WYCENA NIERUCHOMOŚCI
ANNA I BARTOSZ MICHAŁSCY S. C.
UL. CZARNIECKIEGO 22A | 44-100 GLIWICE
tel. 32 331 80 43
www.abm.gliwice.pl
facebook.com/abm.gliwice

Tytuł opracowania:

" Remont boiska wielofunkcyjnego z nawierzchnią poliuretanową wraz z wyposażeniem w miejscowości Kamienica"

Nazwa obiektu:

Tereny sportowe

Adres obiektu:

ul. Kamienica 94
48 - 370 Kamienica

Zlecienniodawca:

Gmina Paczków
ul. Rynek 1
48-370 Paczków

Stadium:	Faza:
PROJEKT BUDOWLANY	PB

Branża:

SANITARNA

Rysunek:

ZAGOSPODAROWANIE TERENU PRZEBUDOWA KANALIZACJI DESZCZOWEJ

Nr tomu:	Skala:	Nr rysunku:
III.S	1:500	D-01
Wersja:	Data:	
W.1	06/2017	

Wydanie rysunku z kolejnym numerem wersji powoduje unieważnienie wszystkich wcześniejszych rysunków

Imię i nazwisko:	Nr uprawnień:	Podpis:
Projektant:		
mgr inż. arch. Aleksander Mazur		upr. bud. do proj. nr SLK/4278/POOS/12 w spec. sanitarnej
Współpraca:		

Sprawdzający:		

Wszystkie teksty, rysunki, zdjęcia oraz wszystkie inne informacje opublikowane na niniejszych stronach podlegają prawom autorskim firmy.
Wszelkie kopiowanie, dystrybucja, elektroniczne przetwarzanie oraz przesyłanie zawartości bez zezwolenia firmy jest zabronione.