


MIEJSCOWY PLAN ZAGOSPODAROWANIA PRZESTRZENNEGO dla terenów położonych w obrębie miasta Paczkowa

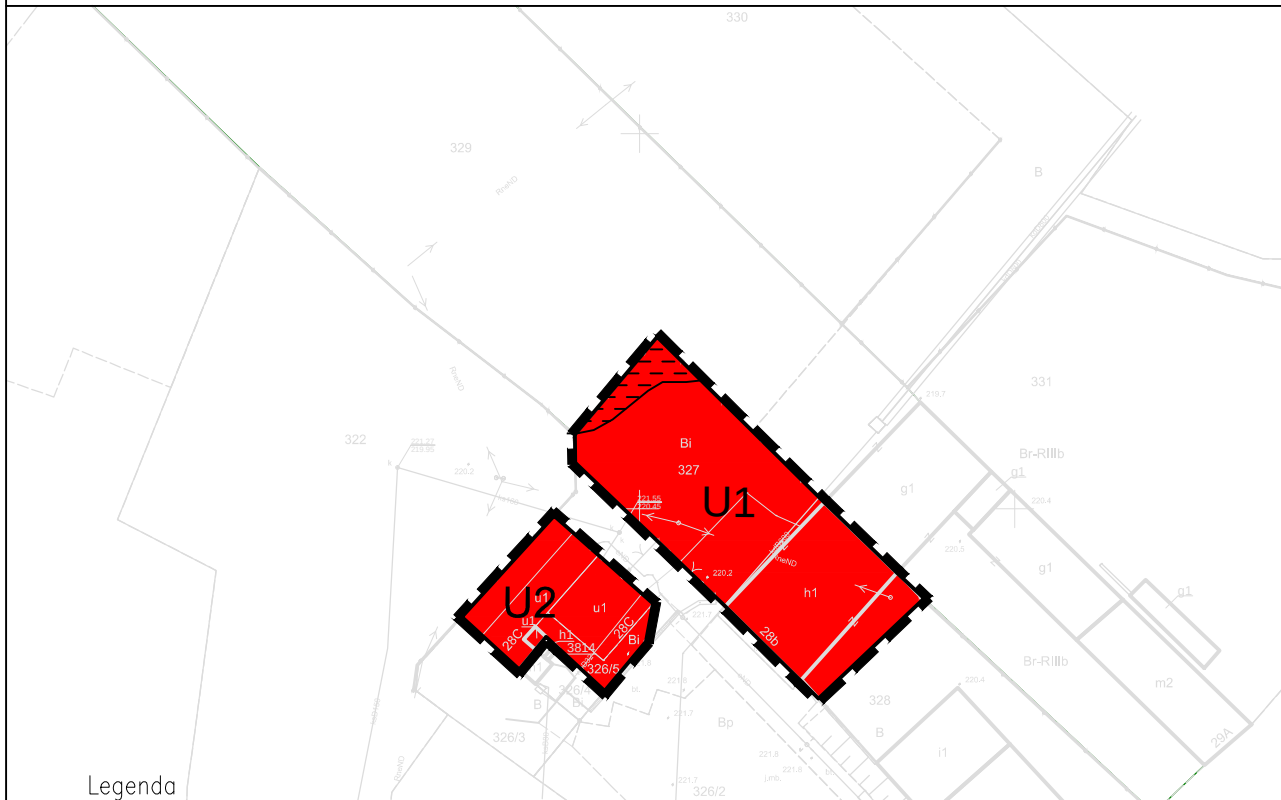

Wyrys ze studium uwarunkowań i kierunków zagospodarowania przestrzennego gminy Paczków Nr XLVIII / 389 / 2018 z dnia 25 kwietnia 2018 r.

0 10 20 30 40 50m

Załącznik nr 3 do Uchwały Nr..... Rady Miejskiej w Paczkowie z dnia..... 2020 r.

Legenda

Obowiązujące ustalenia rysunku planu	
	granica opracowania miejscowego planu zagospodarowania przestrzennego
	linia rozgraniczająca tereny o różnym przeznaczeniu lub różnych zasadach zagospodarowania
U1	symbol literowy przeznaczenia terenu i nr wyróżniający
	obszary, na których prawdopodobieństwo wystąpienia powodzi jest średnie i wynosi 1%
Przeznaczenie podstawowe terenów	
U	tereny zabudowy usługowej

BIURO URBANISTYCZNO-ARCHITEKTONICZNE "ARPLAN" Sp. z o.o.		Załącznik 3
48-304 NYSA, ul. 22 Stycznia 14, tel.77 433 33 81		
Temat:	Miejscowy plan zagospodarowania przestrzennego dla terenów położonych w obrębie miasta Paczkowa	Skala 1:1000
Zamawiający:	GMINA PACZKÓW 48-370 Paczków, ul. Rynek 1	Data 2020
Projektant:	mgr inż. arch. Tadeusz Pawlik	
Nr upr. proś.	urb. 1054/90; bud. 177/86/Op	
Współpraca:	inż. arch. Adrian Antochów	