



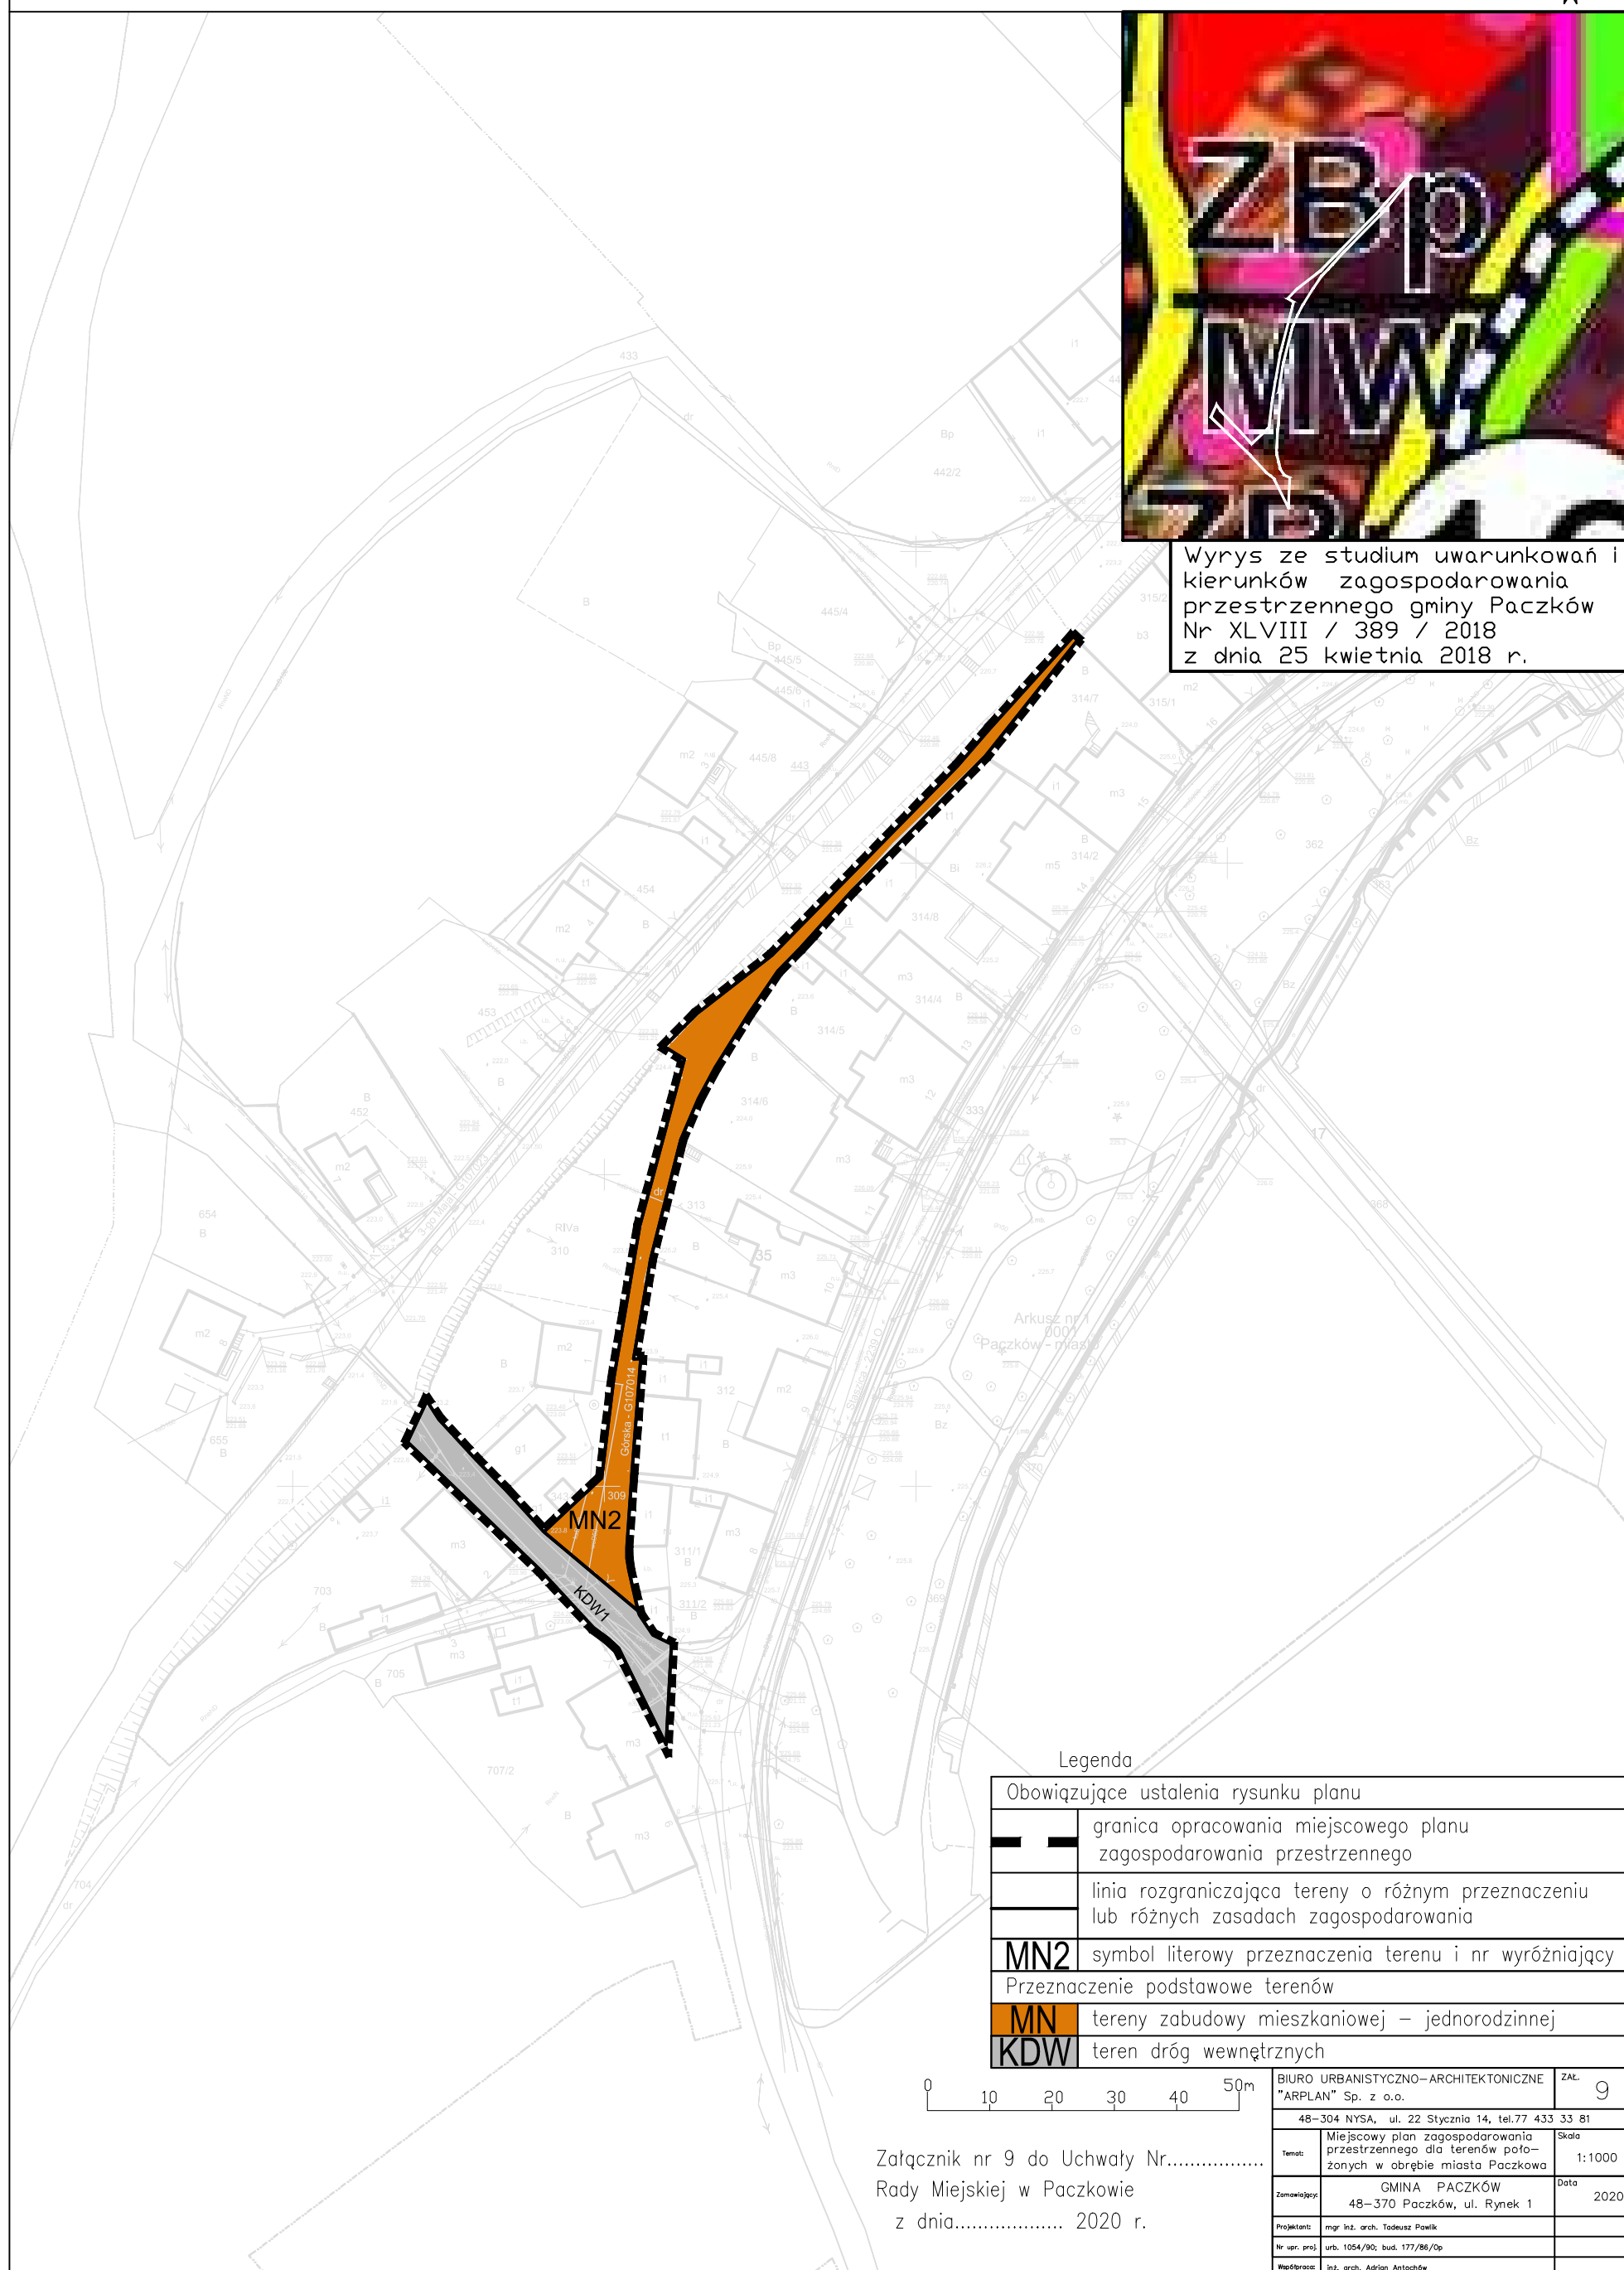

Wyrys ze studium uwarunkowań i kierunków zagospodarowania przestrzennego gminy Paczków  
Nr XLVIII / 389 / 2018  
z dnia 25 kwietnia 2018 r.

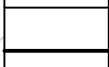

Załącznik nr 9 do Uchwały Nr.....  
Rady Miejskiej w Paczkowie  
z dnia..... 2020 r.

|                                                                                       |                                                                                           |
|---------------------------------------------------------------------------------------|-------------------------------------------------------------------------------------------|
| Legenda                                                                               |                                                                                           |
| Obowiązujące ustalenia rysunku planu                                                  |                                                                                           |
|  | granica opracowania miejscowego planu zagospodarowania przestrzennego                     |
|  | linia rozgraniczająca tereny o różnym przeznaczeniu lub różnych zasadach zagospodarowania |
| <b>MN2</b>                                                                            | symbol literowy przeznaczenia terenu i nr wyróżniający                                    |
| Przeznaczenie podstawowe terenów                                                      |                                                                                           |
| <b>MN</b>                                                                             | tereny zabudowy mieszkaniowej – jednorodzinnej                                            |
| <b>KDW</b>                                                                            | teren dróg wewnętrznych                                                                   |



|                                                          |                                                                                                 |       |        |
|----------------------------------------------------------|-------------------------------------------------------------------------------------------------|-------|--------|
| BIURO URBANISTYCZNO–ARCHITEKTONICZNE "ARPLAN" Sp. z o.o. |                                                                                                 | ZAL.  | 9      |
| 48–304 NYSA, ul. 22 Stycznia 14, tel.77 433 33 81        |                                                                                                 |       |        |
| Temat:                                                   | Miejscowy plan zagospodarowania przestrzennego dla terenów położonych w obrębie miasta Paczkowa | Skala | 1:1000 |
| Zamawiający:                                             | GINA PACZKÓW<br>48–370 Paczków, ul. Rynek 1                                                     | Data  | 2020   |
| Projektant:                                              | mgr inż. arch. Tadeusz Pawlik                                                                   |       |        |
| Nr upr. proj.                                            | urb. 1054/90; bud. 177/86/Op                                                                    |       |        |
| Wyodrębnienie:                                           | inż. arch. Artur Antochów                                                                       |       |        |

Nr 9 do Uchwały Nr.....  
 kiej w Paczkowie  
 .... 2020 r.