
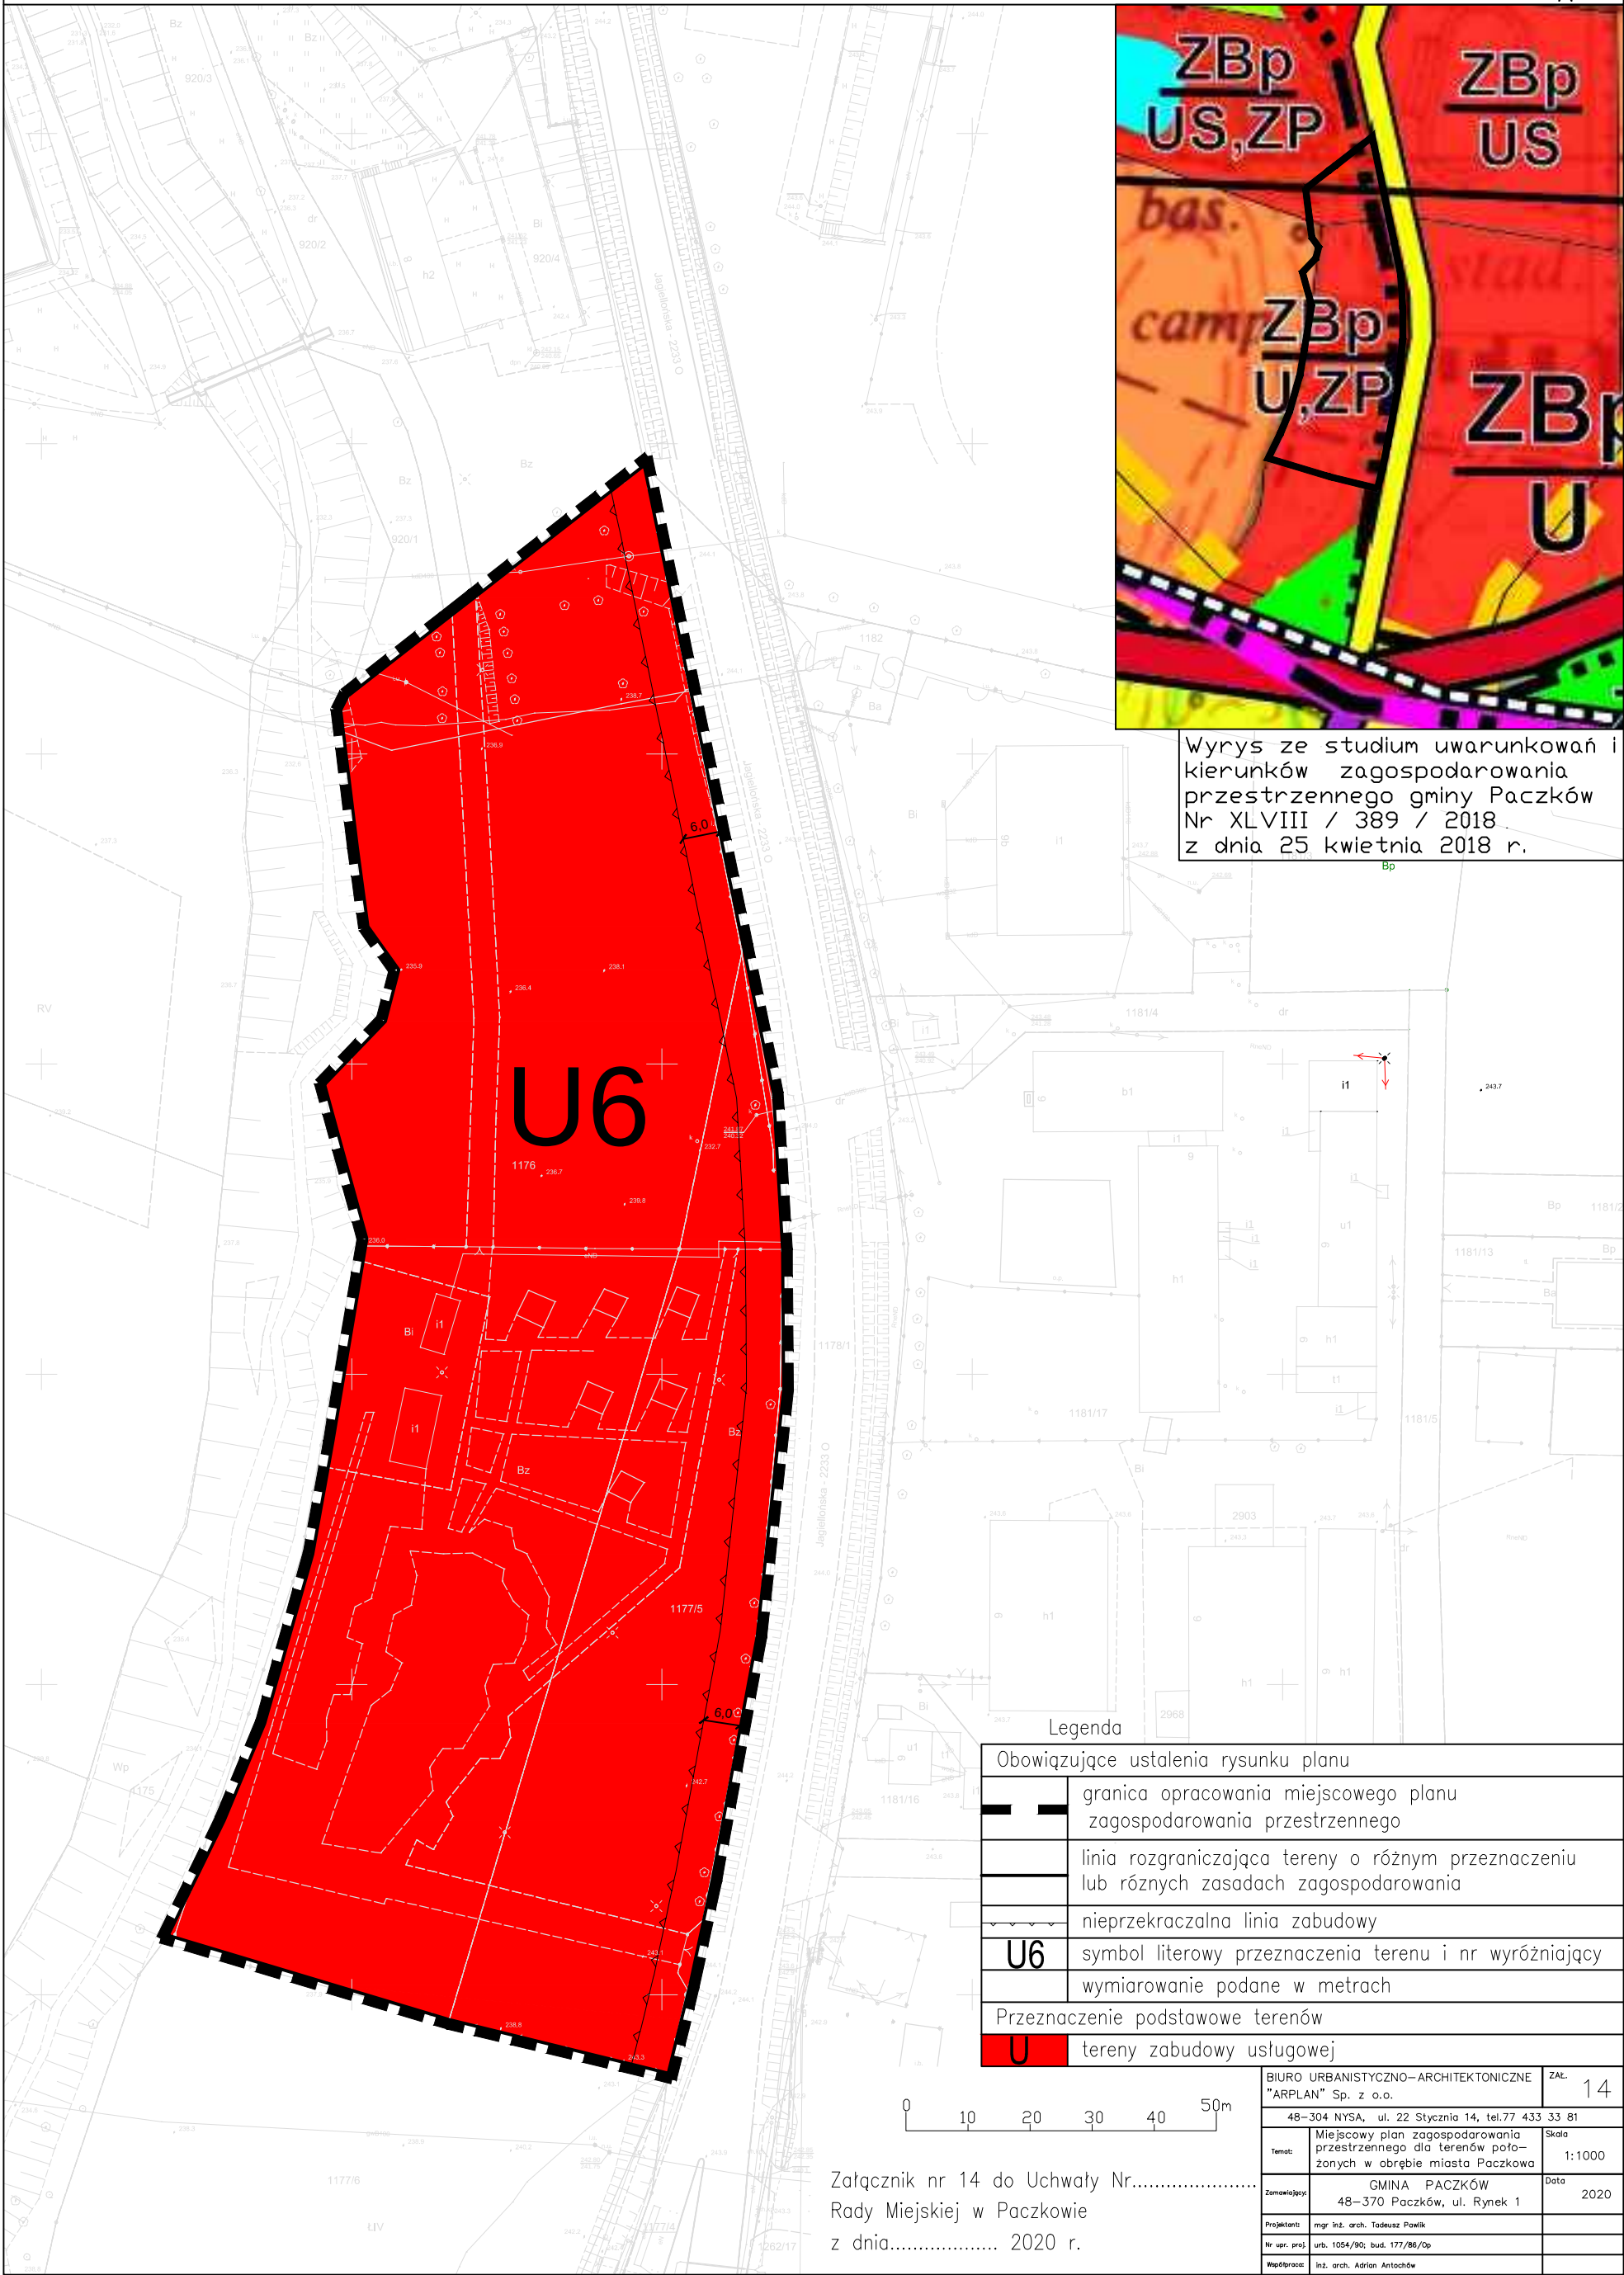


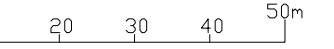

Wyrys ze studium uwarunkowań i kierunków zagospodarowania przestrzennego gminy Paczków Nr XLVIII / 389 / 2018 z dnia 25 kwietnia 2018 r.

Legenda																						
Obowiązujące ustalenia rysunku planu																						
	granica opracowania miejscowego planu zagospodarowania przestrzennego																					
	linia rozgraniczająca tereny o różnym przeznaczeniu lub różnych zasadach zagospodarowania																					
	nieprzekraczalna linia zabudowy																					
	symbol literowy przeznaczenia terenu i nr wyróżniający																					
	wymiarowanie podane w metrach																					
Przeznaczenie podstawowe terenów																						
	tereny zabudowy usługowej																					
	<table><tr><td colspan="2">BIURO URBANISTYCZNO-ARCHITEKTONICZNE "ARPLAN" Sp. z o.o.</td><td>Załącznik 14</td></tr><tr><td colspan="3">48-304 NYSIA, ul. 22 Stycznia 14, tel.77 433 33 81</td></tr><tr><td>Temat:</td><td>Miejscowy plan zagospodarowania przestrzennego dla terenów położonych w obrębie miasta Paczkowa</td><td>Skala 1:1000</td></tr><tr><td>Zamawiający:</td><td>GINA PACZKÓW 48-370 Paczków, ul. Rynek 1</td><td>Data 2020</td></tr><tr><td>Projektant:</td><td colspan="2">mgr inż. arch. Tadeusz Pawlik</td></tr><tr><td>Nr upr. proj.</td><td colspan="2">urb. 1054/90; bud. 177/86/Op</td></tr><tr><td>Współpracownik:</td><td colspan="2">inż. arch. Adrian Antochów</td></tr></table>	BIURO URBANISTYCZNO-ARCHITEKTONICZNE "ARPLAN" Sp. z o.o.		Załącznik 14	48-304 NYSIA, ul. 22 Stycznia 14, tel.77 433 33 81			Temat:	Miejscowy plan zagospodarowania przestrzennego dla terenów położonych w obrębie miasta Paczkowa	Skala 1:1000	Zamawiający:	GINA PACZKÓW 48-370 Paczków, ul. Rynek 1	Data 2020	Projektant:	mgr inż. arch. Tadeusz Pawlik		Nr upr. proj.	urb. 1054/90; bud. 177/86/Op		Współpracownik:	inż. arch. Adrian Antochów	
BIURO URBANISTYCZNO-ARCHITEKTONICZNE "ARPLAN" Sp. z o.o.		Załącznik 14																				
48-304 NYSIA, ul. 22 Stycznia 14, tel.77 433 33 81																						
Temat:	Miejscowy plan zagospodarowania przestrzennego dla terenów położonych w obrębie miasta Paczkowa	Skala 1:1000																				
Zamawiający:	GINA PACZKÓW 48-370 Paczków, ul. Rynek 1	Data 2020																				
Projektant:	mgr inż. arch. Tadeusz Pawlik																					
Nr upr. proj.	urb. 1054/90; bud. 177/86/Op																					
Współpracownik:	inż. arch. Adrian Antochów																					
do Uchwały Nr.....																						
y Paczkowie																						
... 2020 r.																						

Załącznik nr 14 do Uchwały Nr.....
Rady Miejskiej w Paczkowie
z dnia..... 2020 r.