
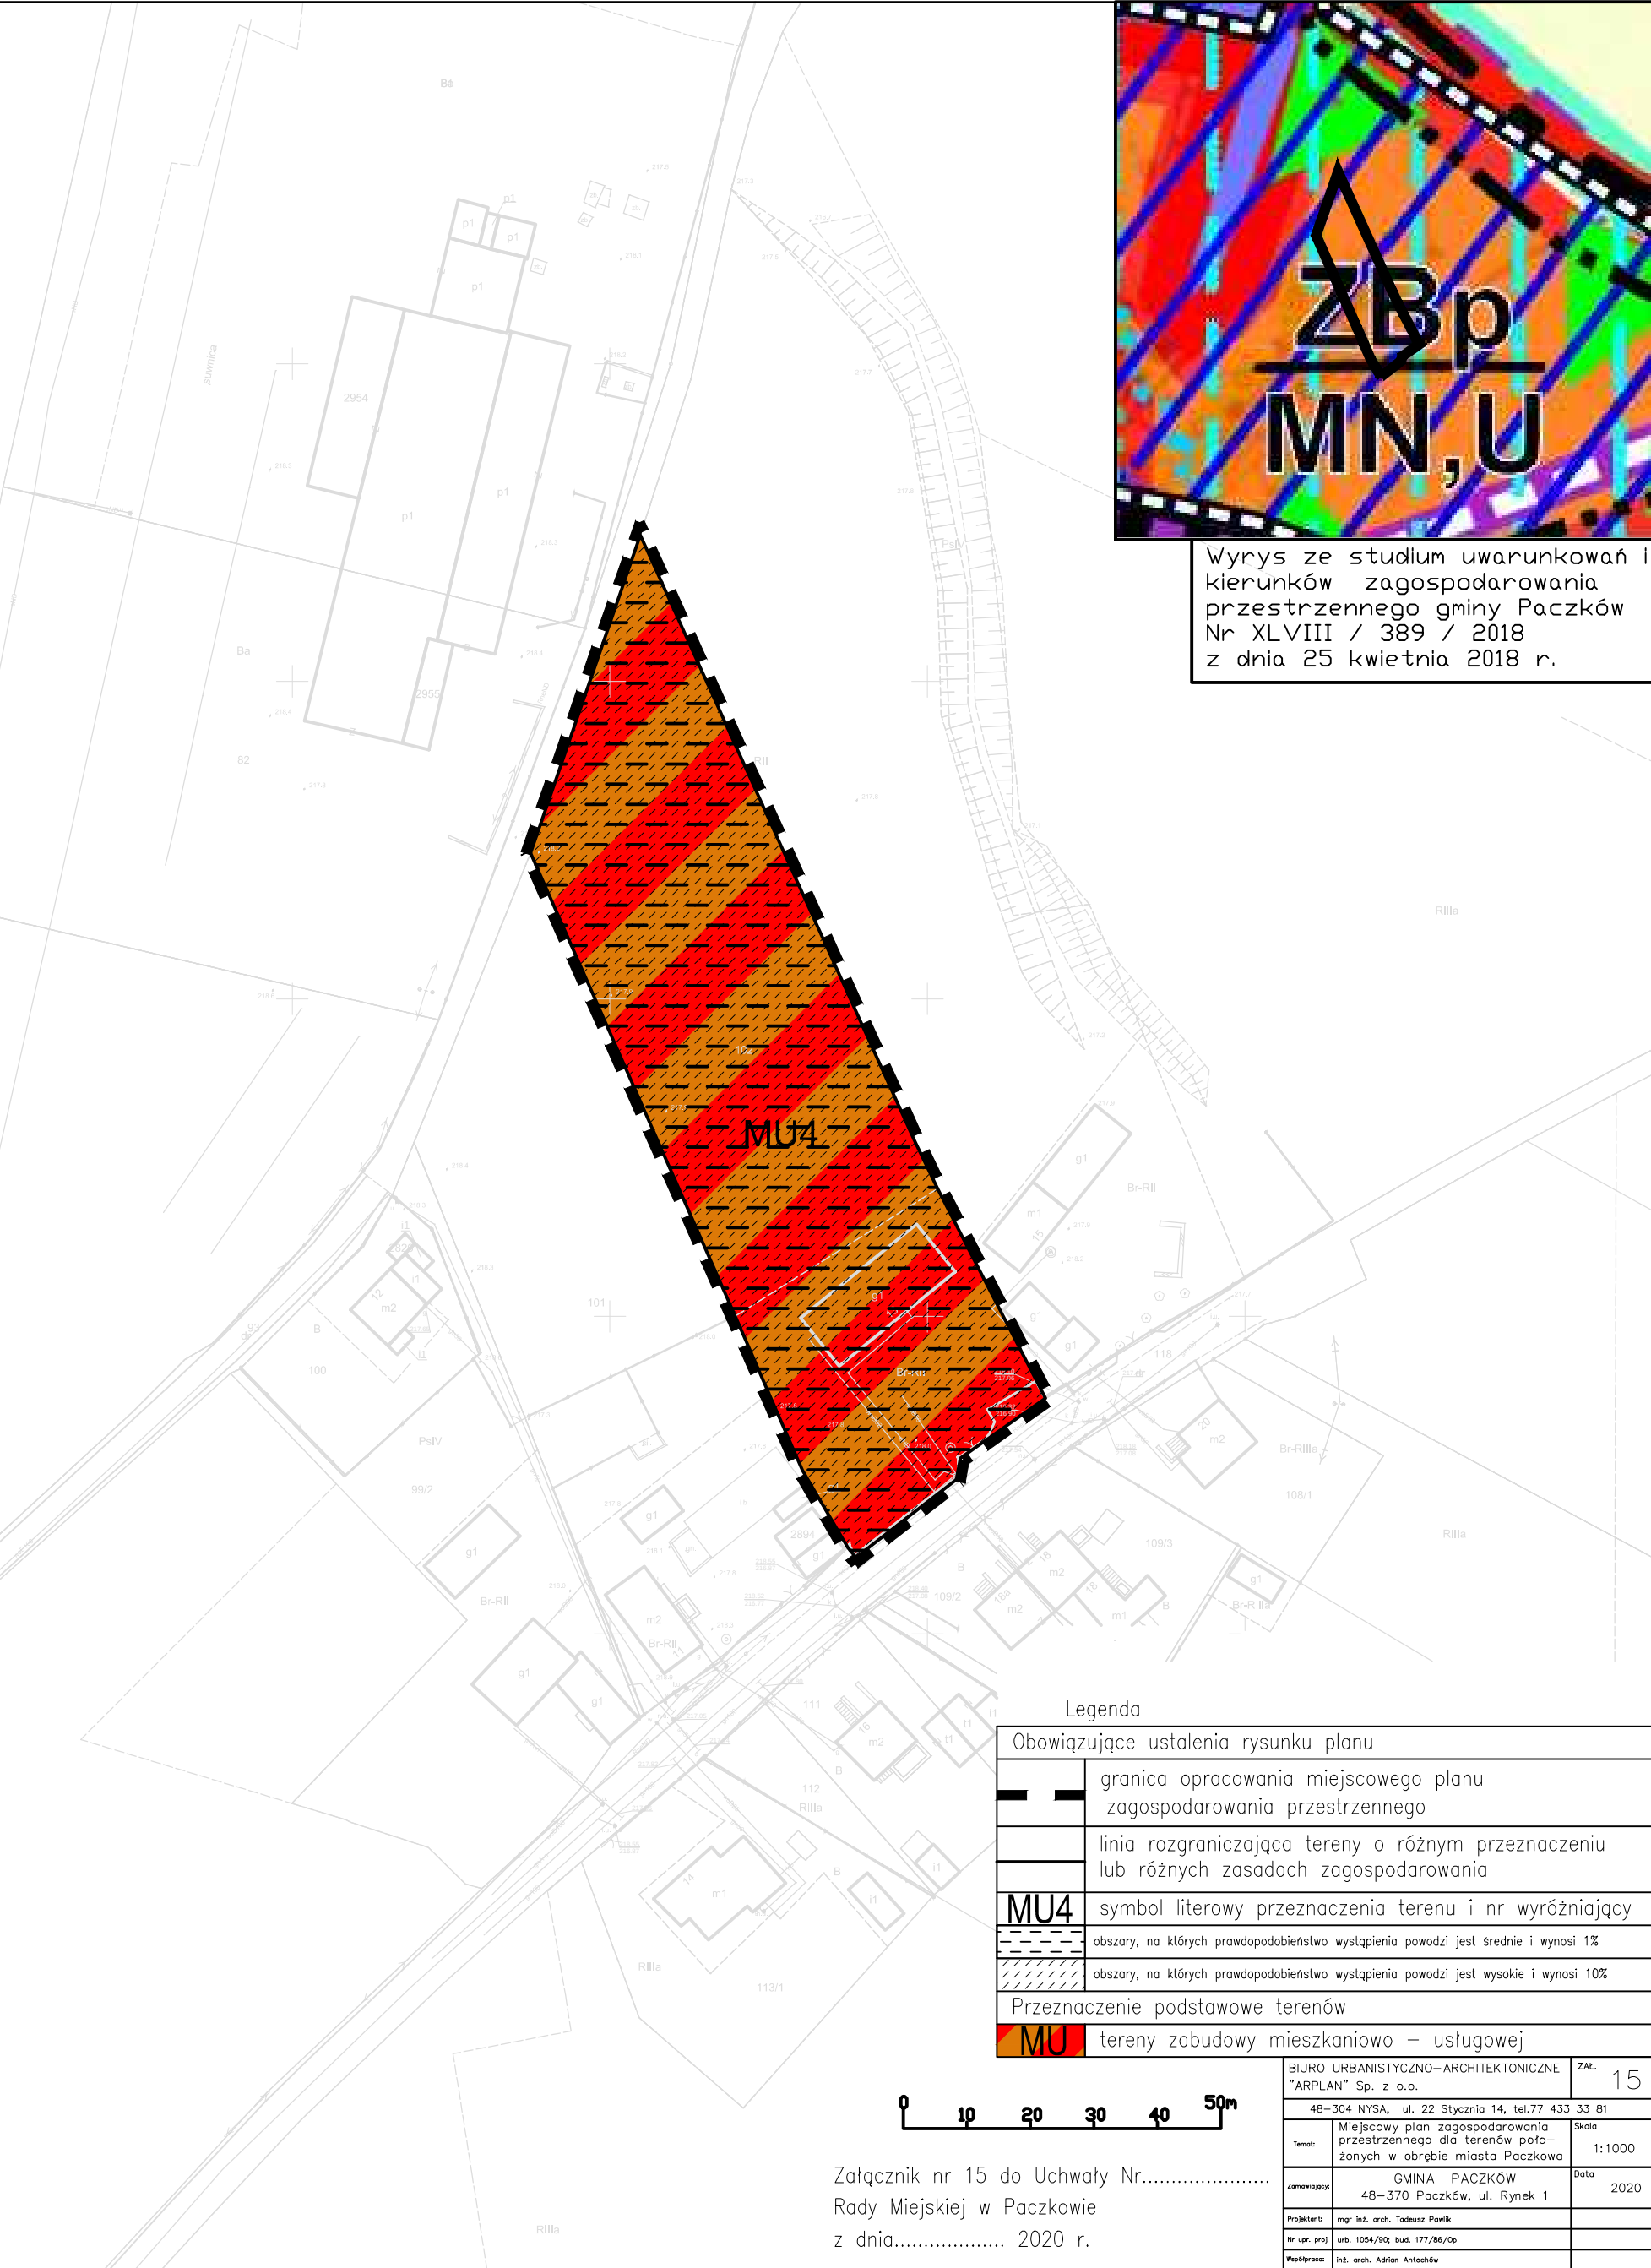


MIEJSCOWY PLAN ZAGOSPODAROWANIA PRZESTRZENNEGO dla terenów położonych w obrębie miasta Paczkowa

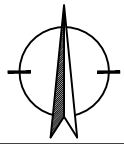

Wrys ze studium uwarunkowań i kierunków zagospodarowania przestrzennego gminy Paczków Nr XLVIII / 389 / 2018 z dnia 25 kwietnia 2018 r.

Legenda	
Obowiązujące ustalenia rysunku planu	
	granica opracowania miejscowego planu zagospodarowania przestrzennego
	linia rozgraniczająca tereny o różnym przeznaczeniu lub różnych zasadach zagospodarowania
MU4	symbol literowy przeznaczenia terenu i nr wyróżniający
	obszary, na których prawdopodobieństwo wystąpienia powodzi jest średnie i wynosi 1%
	obszary, na których prawdopodobieństwo wystąpienia powodzi jest wysokie i wynosi 10%
Przeznaczenie podstawowe terenów	
MU	tereny zabudowy mieszkaniowo – usługowej

		BIURO URBANISTYCZNO–ARCHITEKTONICZNE "ARPLAN" Sp. z o.o.		ZAL.	15
		48–304 NYSA, ul. 22 Stycznia 14, tel.77 433 33 81			
Temat:	Miejscowy plan zagospodarowania przestrzennego dla terenów położonych w obrębie miasta Paczkowa			Skala	1:1000
Zamawiający:	GMINA PACZKÓW 48–370 Paczków, ul. Rynek 1			Data	2020
Projektant:	mgr inż. arch. Tadeusz Pawlik				
Nr opr. proj.	urb. 1054/90; bud. 177/86/Op				
Współpraca:	inż. arch. Adrian Antochów				

do Uchwały Nr.....
Paczkowie
.. 2020 r.

Załącznik nr 15 do Uchwały Nr..... Rady Miejskiej w Paczkowie z dnia..... 2020 r.