

**UCHWAŁA NR XXXVII/319/2014
RADY MIEJSKIEJ W PACZKOWIE**

z dnia 27 lutego 2014 r.

**w sprawie przystąpienia do sporządzania miejscowego planu zagospodarowania przestrzennego dla terenów
położonych w obrębie miasta Paczkowa**

Na podstawie art. 18 ust. 2 pkt 5 ustawy z dnia 8 marca 1990 roku o samorządzie gminnym (t.j. Dz. U. z 2013 r. poz. 594, poz. 645 i poz. 1318) oraz na podstawie art. 3 ust. 1 i art. 14 ust. 1 i 4 Ustawy z dnia 27 marca 2003 r. o planowaniu i zagospodarowaniu przestrzennym (t.j. Dz. U. z 2012 r. poz. 647, poz. 951 i poz. 1445, z 2013 r. poz. 21, poz. 405, poz. 1238 i poz. 1446) Rada Miejska w Paczkowie uchwala, co następuje:

§ 1. Przystępuje się do sporządzania miejscowego planu zagospodarowania przestrzennego dla terenów położonych w obrębie miasta Paczkowa. Miejscowym planem zagospodarowania przestrzennego obejmuje się następujące tereny:

1. Teren nr 1 - działka nr 442/1.
2. Teren nr 2 - działki nr 1176 i 1177/5.
3. Teren nr 3 – część działki nr 102.

§ 2. Granice terenów objętych miejscowym planem zagospodarowania przestrzennego przedstawia się na następujących załącznikach:

1. Załącznik nr 1, przedstawiający teren nr 1, w skali 1:1000.
2. Załącznik nr 2, przedstawiający teren nr 2, w skali 1:2000.
3. Załącznik nr 3, przedstawiający teren nr 3, w skali 1:2000.


§ 3. Wykonanie uchwały powierza się Burmistrzowi Gminy Paczków.

§ 4. Uchwała wchodzi w życie z dniem podjęcia.


Przewodniczący Rady
Miejskiej w Paczkowie

Zdzisław Kazimierz Michael

Załącznik Nr 1 do Uchwały Nr XXXVII/319/2014
Rady Miejskiej w Paczkowie
z dnia 27 lutego 2014 r.

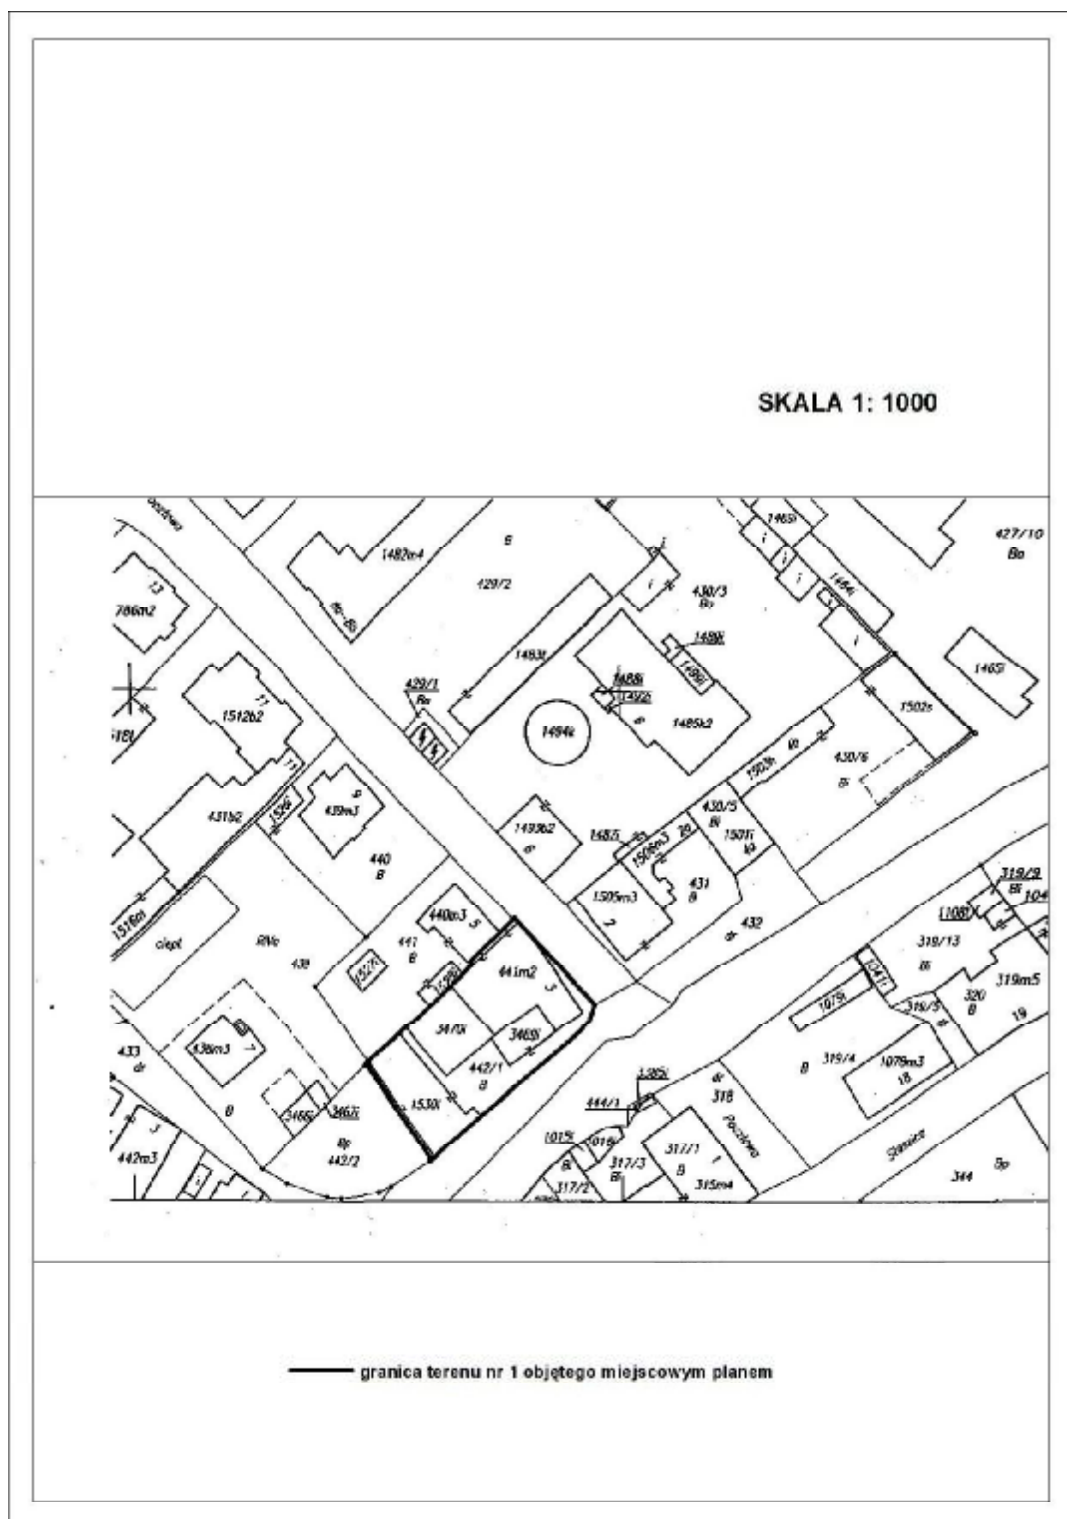

Załącznik Nr 2 do Uchwały Nr XXXVII/319/2014
Rady Miejskiej w Paczkowie
z dnia 27 lutego 2014 r.

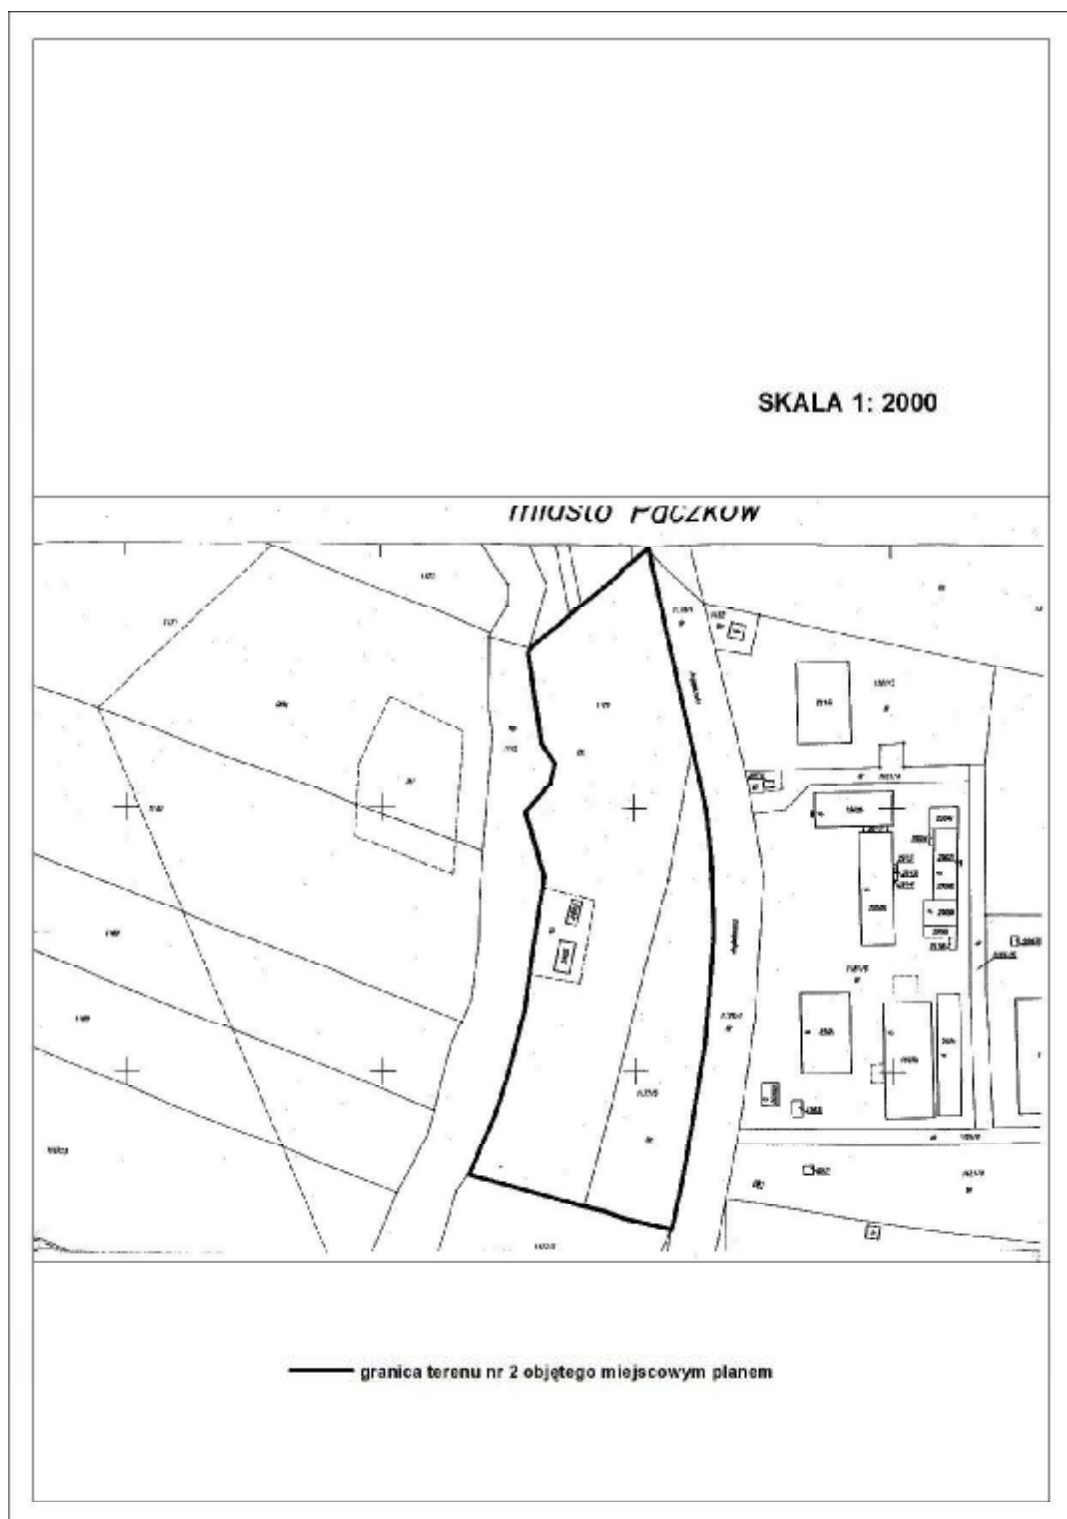

Załącznik Nr 3 do Uchwały Nr XXXVII/319/2014
Rady Miejskiej w Paczkowie
z dnia 27 lutego 2014 r.

