


PRZEMKÓJ DROGI WEWNĘTRZNEJ

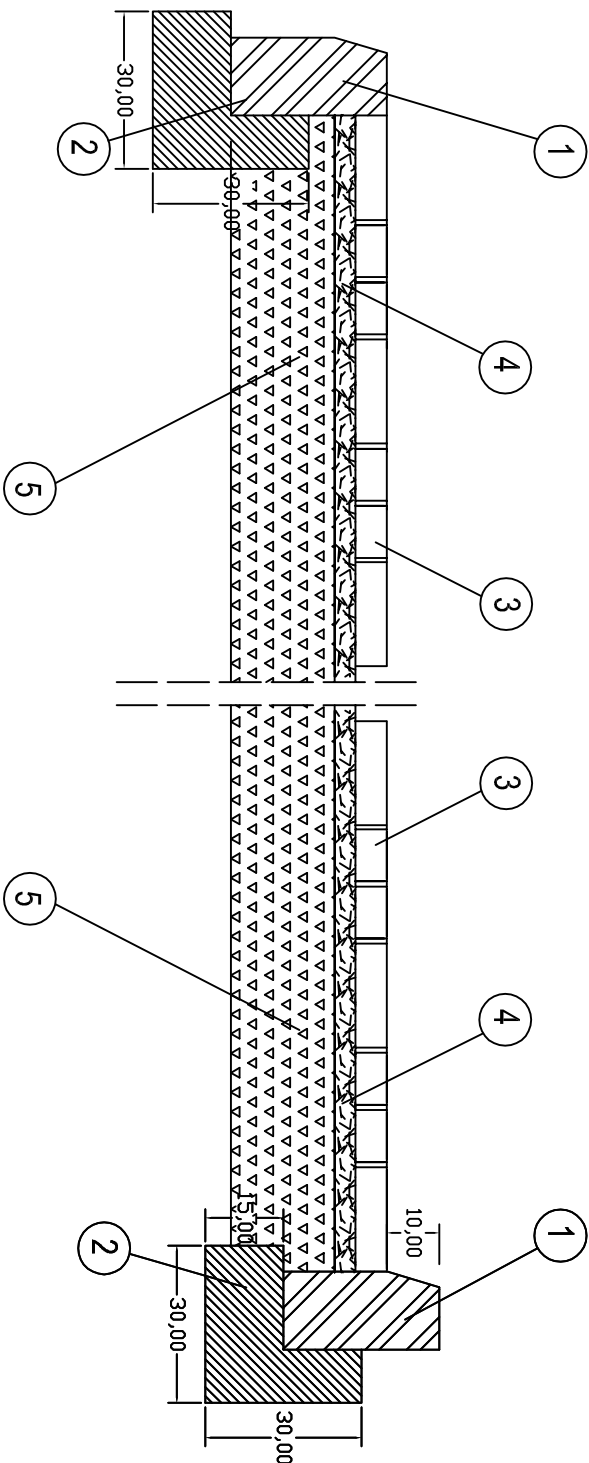

OZNACZENIA

1. Krawężnik drogowy 100x30x15
2. Ława z betonu B -15
3. Kostka betonowa 8 cm
4. Podsypka cementowo-piaskowa 4 cm
5. Podbudowa z kruszywa kamiennego gr. 25 cm

Inwestor: Gmina Paczków, ul. Rynek 1, 48-370 Paczków				
Temat: Budowa zbiornika retencyjnego dla Oczyszczalni Ścieków w Paczkowie				
	Imię i nazwisko	Data:	Podpis:	
Projektant:	mgr inż. Krzysztof Piasecki <i>upr. nr 31/87/WŁ</i>	04.15		EKO-KOMPLEKS ul. Guzewska 14 95-030 Rzgów tel. 0-42 227 87 86 0-42 227 88 78
Skala: 1:500	Przekrój konstrukcyjny nawierzchni			
Branża: Drogi	Stadium: projektowe PB	Rys. 2		