
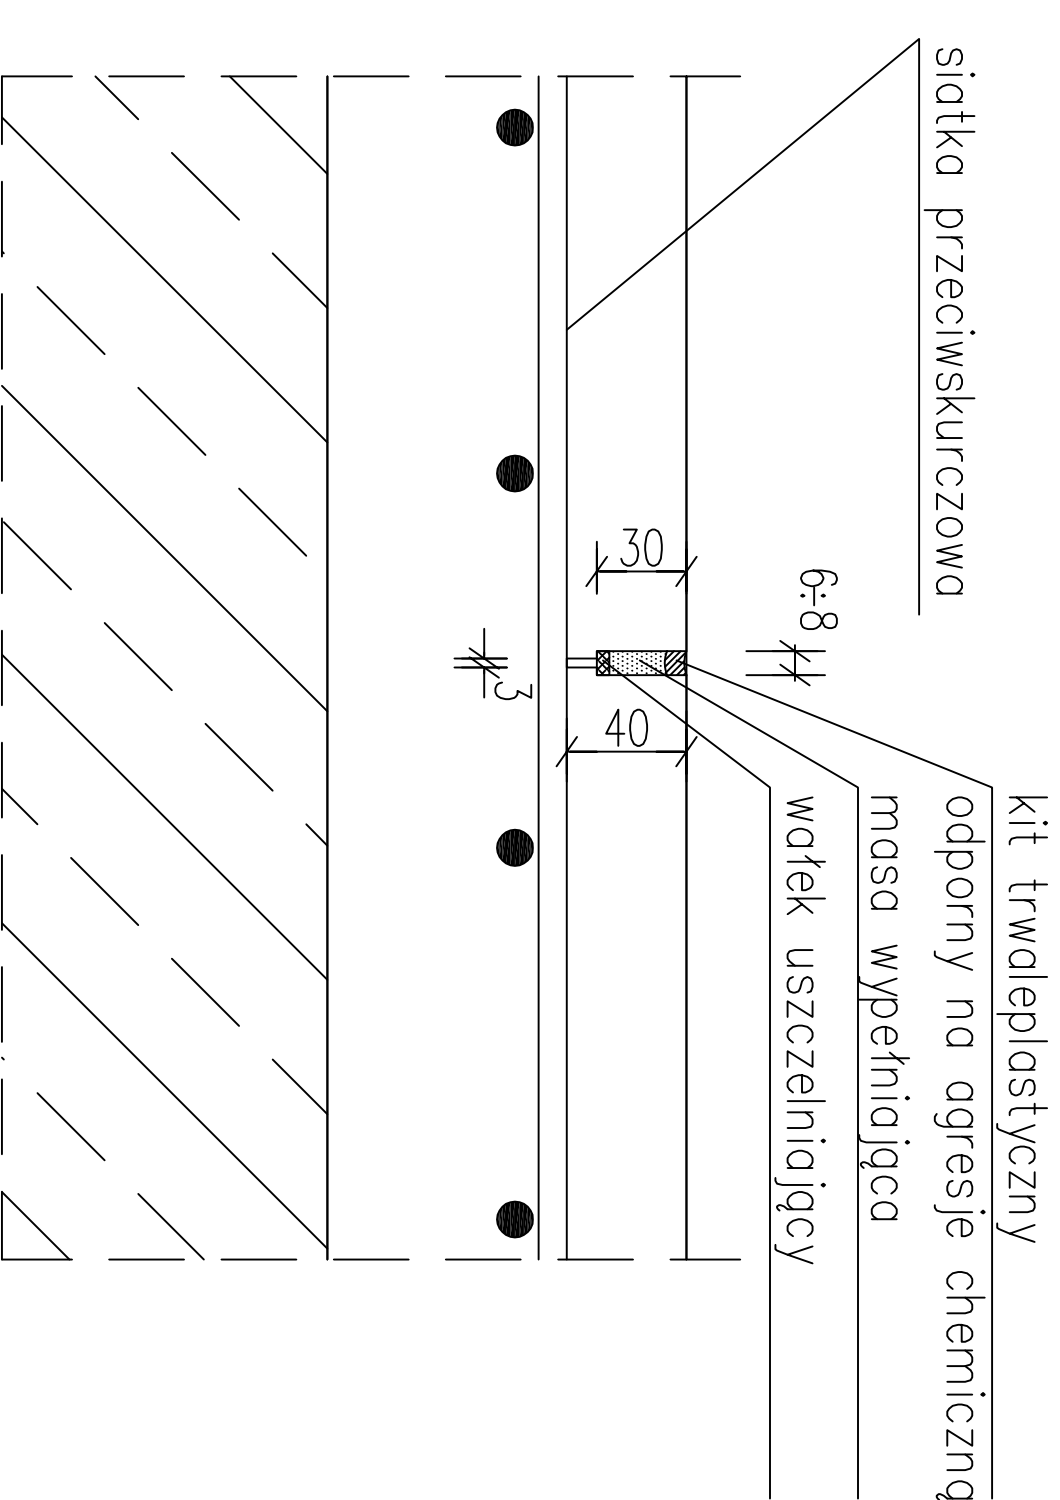


Skald 1:100

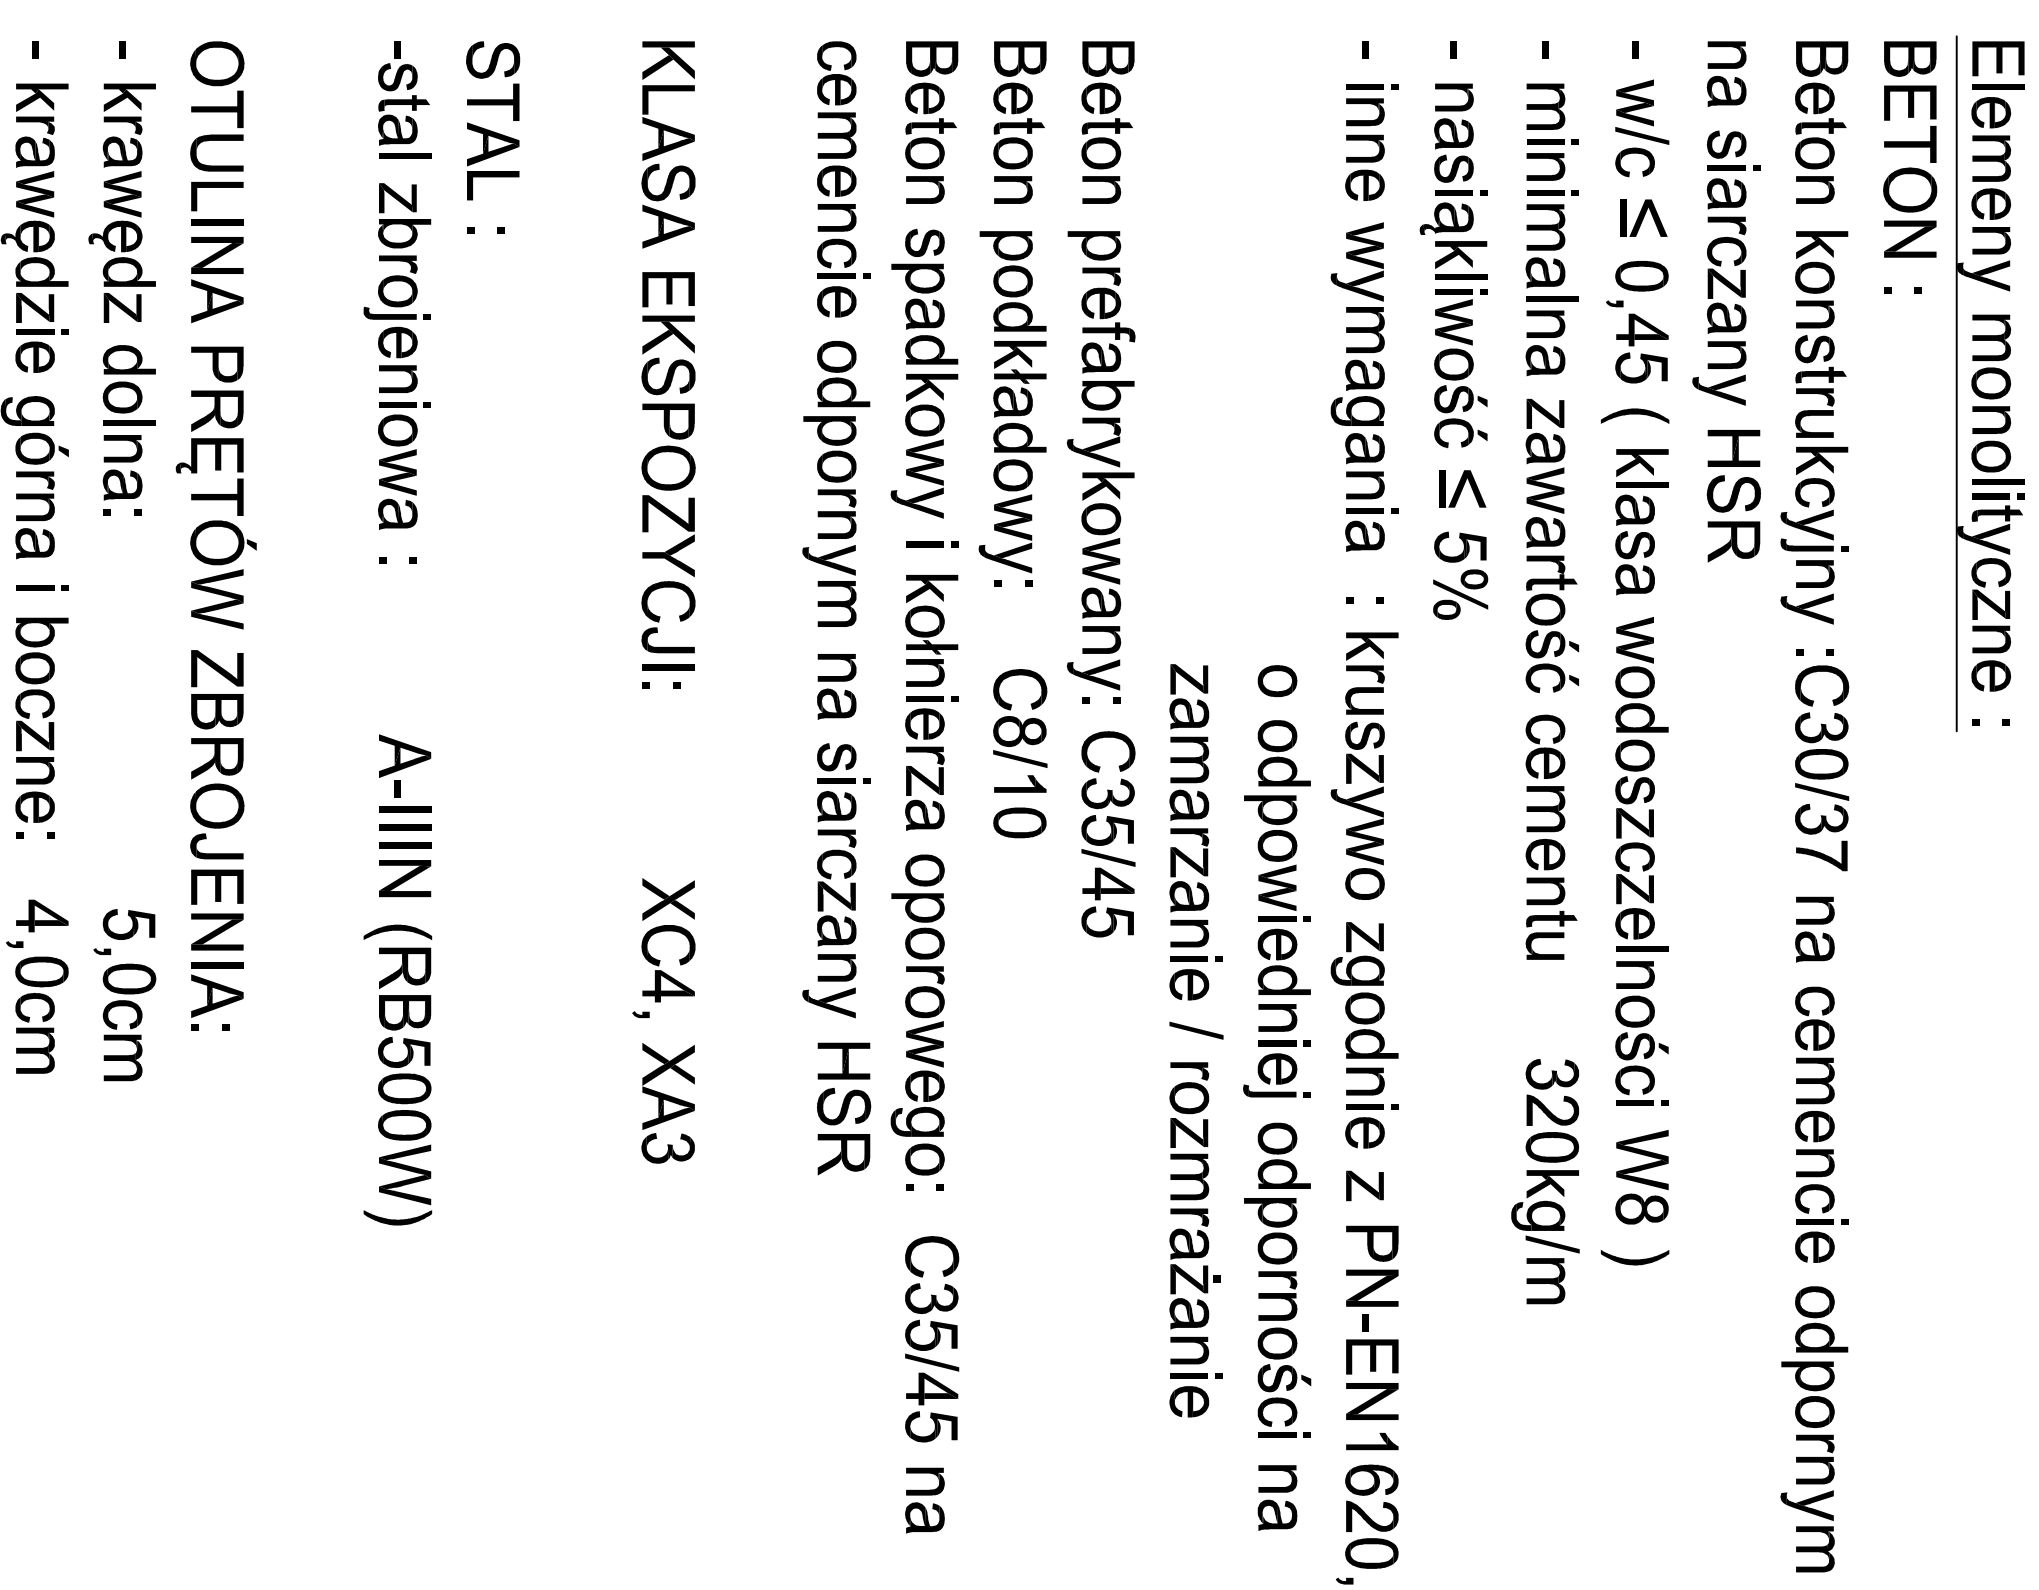

SZCZEGÓŁ NACIĘCIA PRZECIWSKURCZOWEGO

Inwestor: Gmina Paczków, ul. Rynek 1, 48-370 Paczków				
Temat: Projekt budowlany zbiornika retencyjnego ścieków dopływających dla oczyszczalni ścieków w Paczkowie				
	Imię i nazwisko		Data:	Podpis:
Projektant:	mgr inż. Anna Zamiatinin		05.15	EKO-KOMPLEKS ul. Guzewska 14 95-030 Rzgów tel. 0-42 227 87 86 0-42 227 88 78
Sprawdzający:	mgr inż. Ewa Widawska-Lefik		05.15	
Rysunek:	PRZEKROJE ZBIORNIKA			
Skalą: 1:50	Branża: Budowlana		Stadium: projektowe PB	Rys. 2