


PRZEKRÓJ B-B
skala 1:50

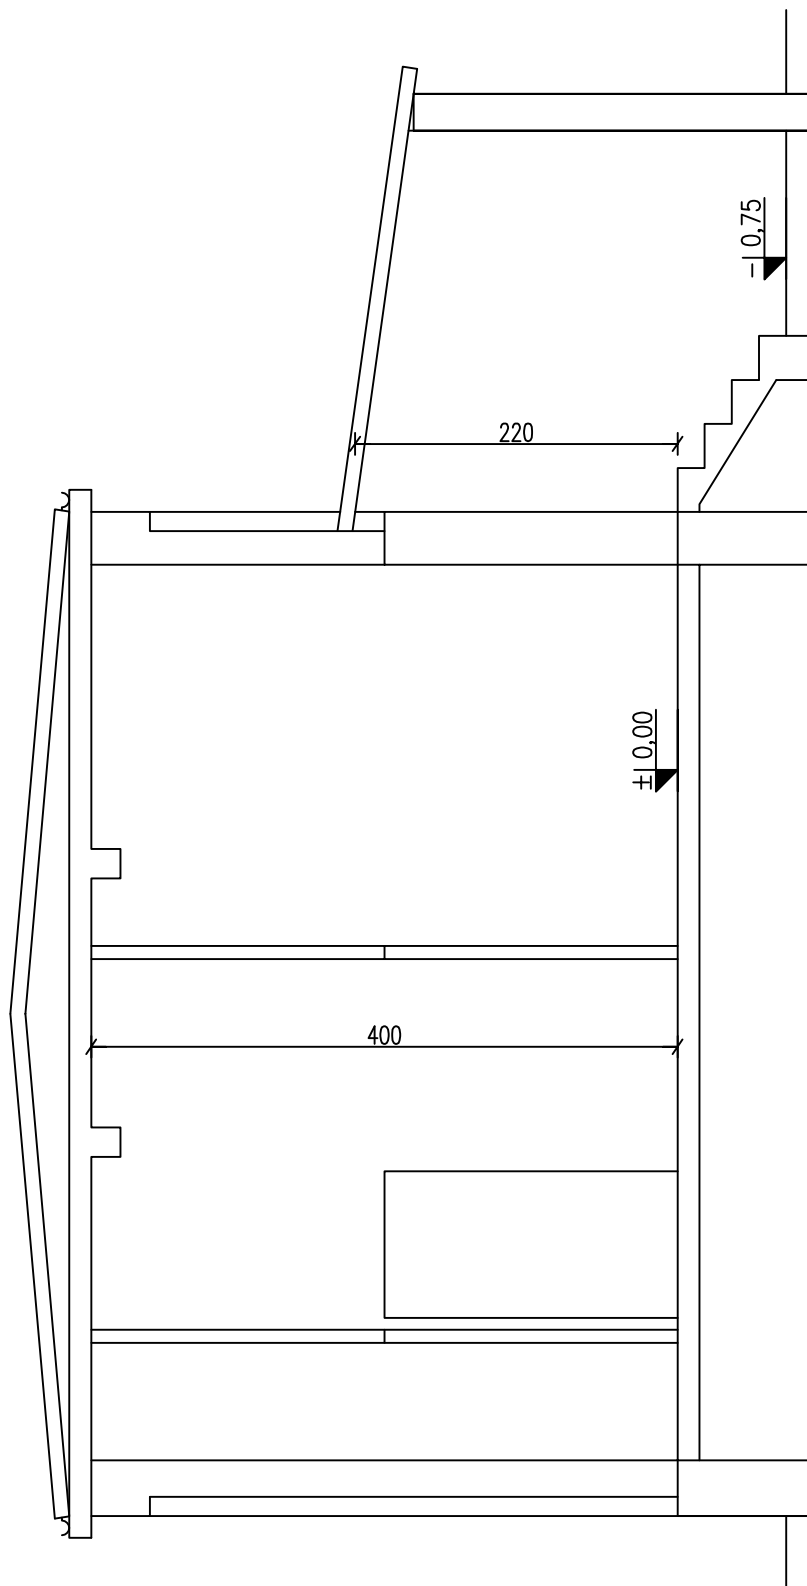

Inwestor: Gmina Paczków, ul. Rynek 1, 48-370 Paczków			
Temat: Projekt budowlany zbiornika retencyjnego ścieków dopływających dla oczyszczalni ścieków w Paczkowie - rozbiórka nieużytkowanych obiektów			
	Imię i nazwisko	Data:	Podpis:
Projektant:	mgr inż. Anna Zamiatnin <i>upr. nr 314/90/WŁ</i>	05.15	
Rysunek:	PRZEKRÓJ C-C		
Skala: 1:50	Branża: Budowlana	Stadium: projektowe PB	Rys. 4