


STUDNIA DN 1000 Z ZASUWĄ NOŻOWĄ DN 200

1:25

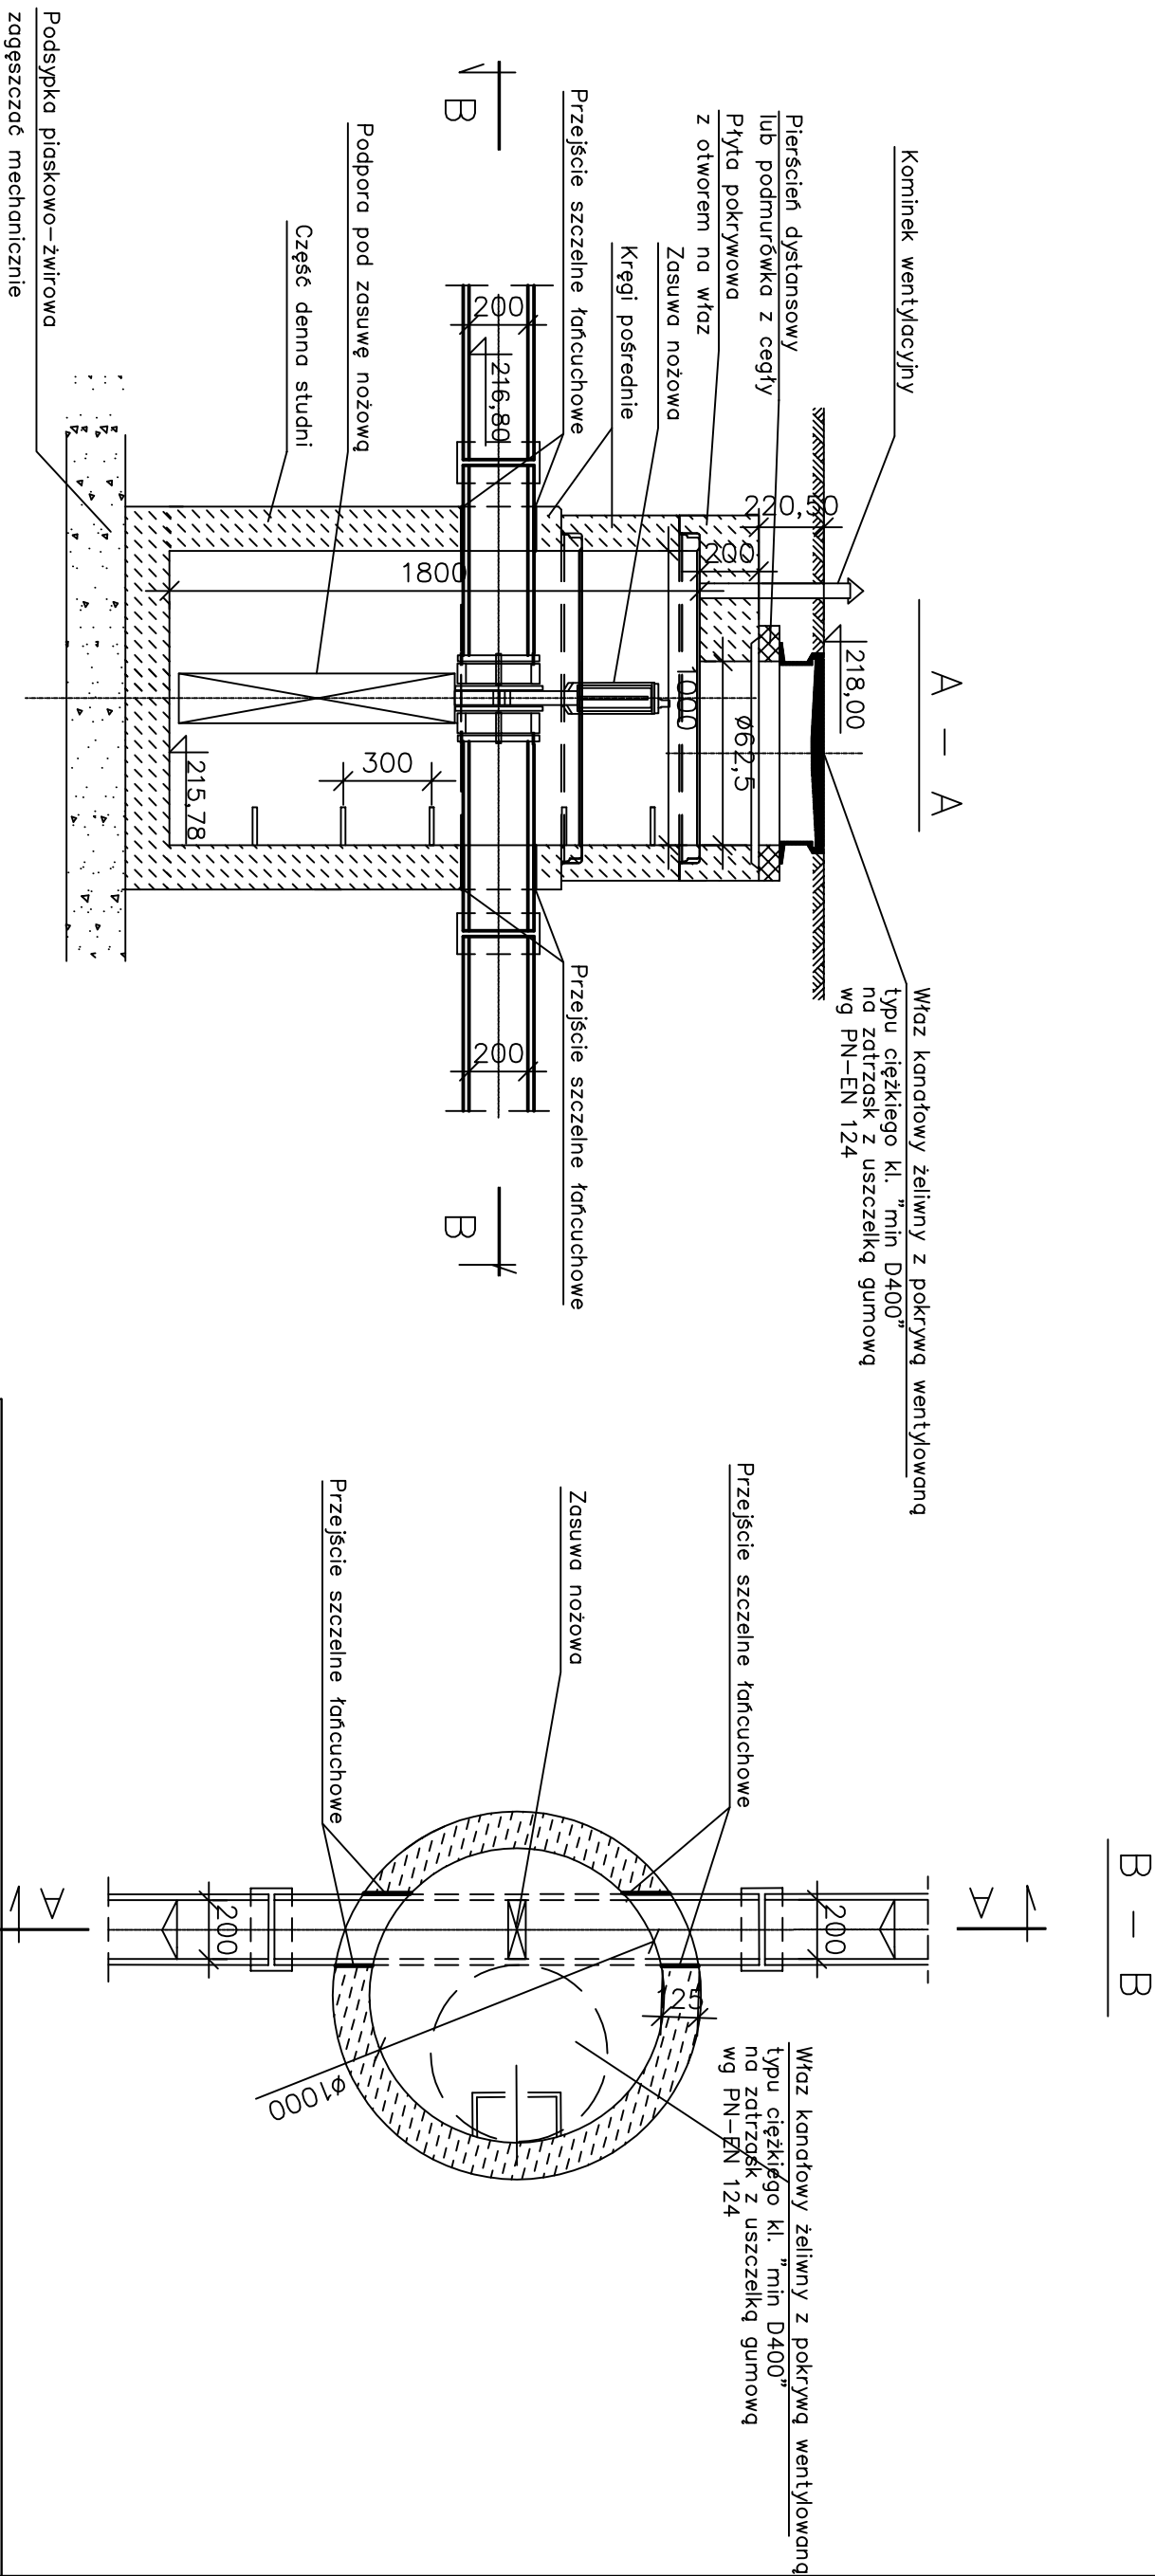

- UWAGI**
1. Prefabrykowane elementy studni (z wyjątkiem pierścieni dystansowych) łączone są za pomocą gumowych uszczeltek.
 2. Przejście kanałów przez ścianki studzienki wykonąć za pomocą fabrycznie wklejonych króćców połączeniowych w nawierconych w ścianie studzienki otworach lub przy użyciu uszczeltek.

Inwestor: Gmina Paczków, ul. Rynek 1, 48-370 Paczków				
Temat: Budowa zbiornika retencyjnego dla Oczyszczalni Ścieków w Paczkowie				
	Imię i nazwisko	Data:	Podpis:	EKO-KOMPLEKS ul. Guzewska 14 95-030 Rzgów tel. 0-42 227 87 86 0-42 227 88 78
Projektant:	mgr inż. Lech Siczek <i>upr. nr GP-II-460-11/76</i>	04.15		
Sprawdzający:	dr inż. Jerzy Przybiński <i>upr. nr 388/88/WŁ</i>	04.15		
Asystent projektanta:	mgr inż. Anna Piwińska	04.15		
Skala:	Studnia kanalizacyjna z zasuwą nożową.			
1:25				
Branża: Technologia	Stadium: projektowe PB	Rys. 5		