



Elewacja południowo-zachodnia

skala 1:100

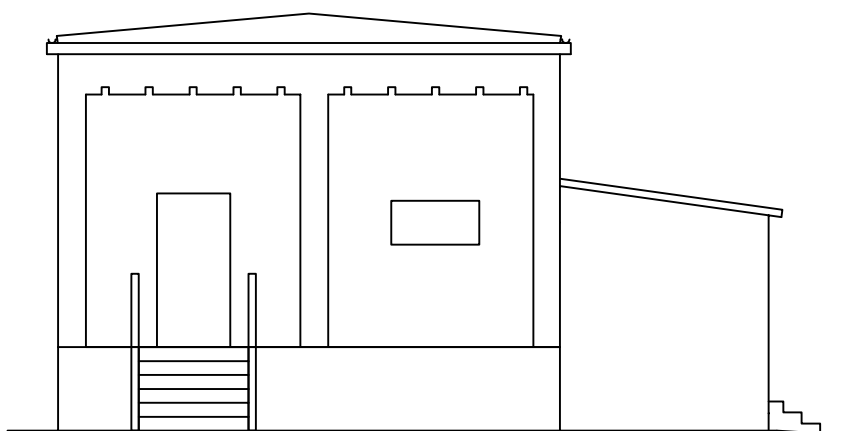

Elewacja północno-wschodnia

skala 1:100

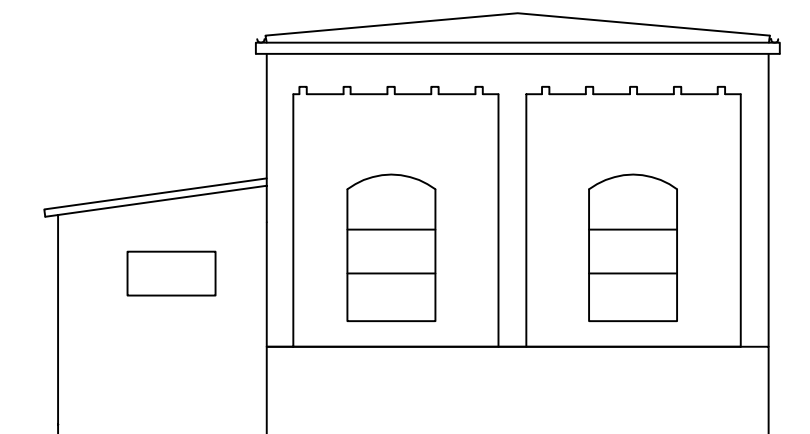

Inwestor: Gmina Paczków, ul. Rynek 1, 48-370 Paczków				
Temat: Projekt budowlany zbiornika retencyjnego ścieków dopływających dla oczyszczalni ścieków w Paczkowie - rozbiórka nieużytkowanych obiektów				
	Imię i nazwisko	Data:	Podpis:	EKO-KOMPLEKS ul. Guzewska 14 95-030 Rzgów tel. 0-42 227 87 86 0-42 227 88 78
Projektant:	mgr inż. Anna Zamiatnin <i>upr. nr 314/90/WŁ</i>	05.15		
Rysunek:	Elewacja południowo-zachodnia, elewacja północno-wschodnia			
Skala: 1:100	Branża: Budowlana	Stadium: projektowe PB		Rys. 6