
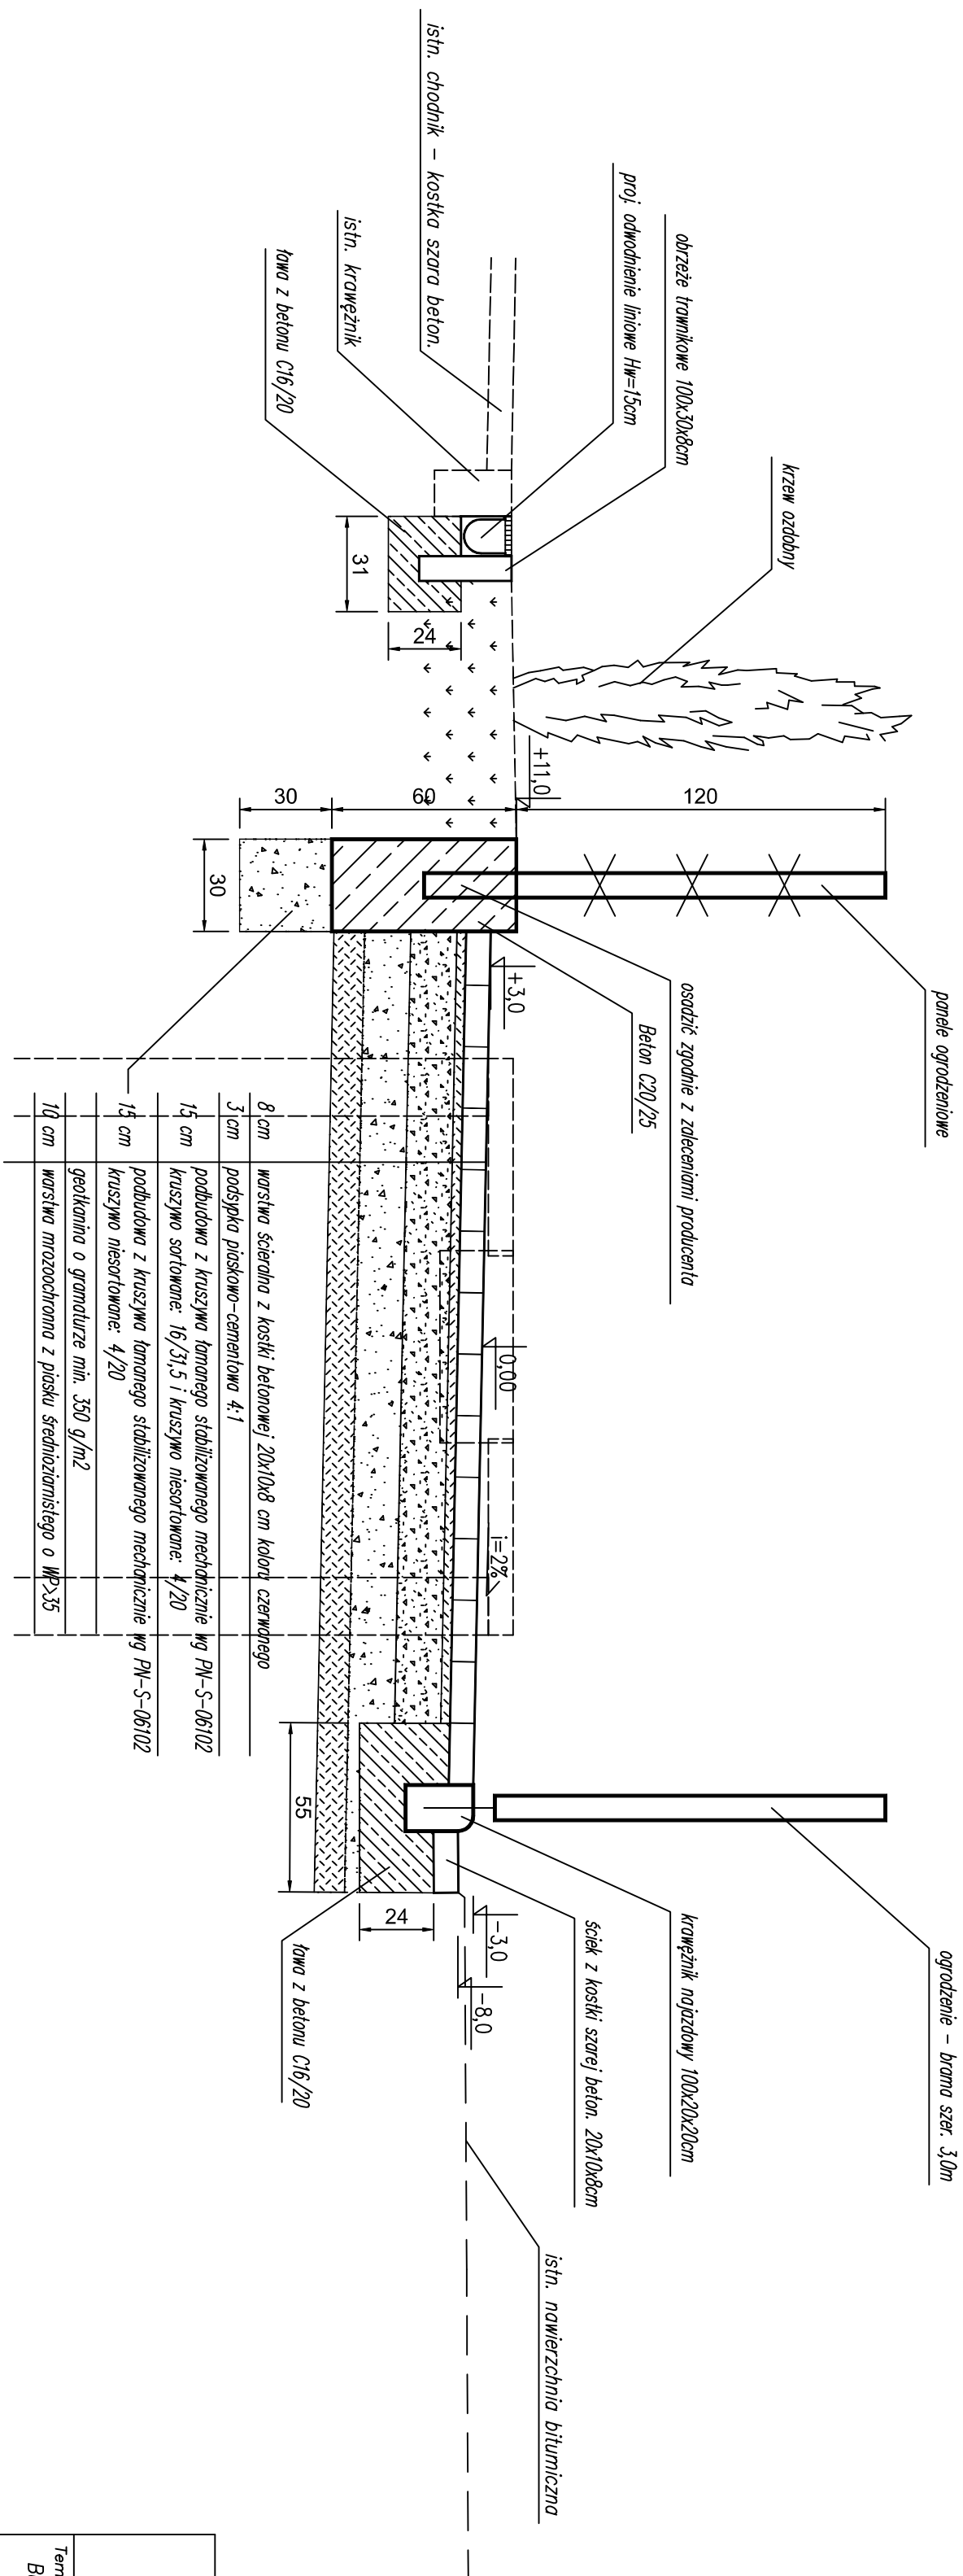
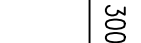


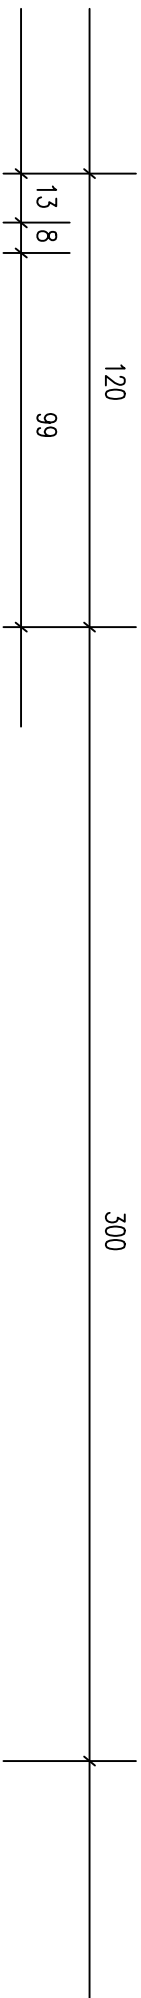

8 cm	worstwa ścielacha z kostki betonowej 20x10x8 cm koloru czerwonego		
3 cm	podspłk piaskowo-cementowa 4:1		
15 cm	podbudowa z kruszywa łamane go stabilizowanego mechanicznie wg PN-S-06/102 kruszywo sortowane: 16/31,5 I kruszywo niesortowane: 4/20		
15 cm	podbudowa z kruszywa łamane go stabilizowanego mechanicznie wg PN-S-06/102 kruszywo niesortowane: 4/20		
	geotekstyna o granatuzie min. 350 g/m ²		
10 cm	worstwa mrozochronna z piasku średnioziarnistego o W ₈₅ >35		

PRZEPOMPOWNIĄ P1

BUDRO: 46-304 Nysa ul. Mickiewicza 10 tel./fax 077 433 41 12 mailto: projekt_sekretariat@op.pl projekt@op.pl		SIEDZIBA: 46-304 Nysa, ul. Zwirki i Wigury 6/2 NP 753-144-86-07 projekt@op.pl	
Temat: Budowa sieci kanalizacji sanitarnej w miejscowości Pockków, w rejonie ulic: Konopnickiej, Wyspiańskiego, Prusa, Kochanowskiego, Reymonta, Norwida		PR  DOKŁAD	
Przedmiot rysunku: ZAGOSPODAROWANIE TERENU WOKÓŁ PRZEPOMPOWNI – PRZESKROŚ			
Wariant:	Funkcja	Imię i nazwisko	Upoważnienia projektowe
Sanitarna	Projektant	mgr inż. Mirosław Bartocha	221/93/0p
Sanitarna	Sprawdzający	mgr inż. Romuald Maciantowicz	206/94/0p
–	–	–	–
Stadium dokumentacji: PROJEKT BUDOWLANY	Skala: 1:100	Data	Podpis
Nr rys.: PR.04	PR.04	26.05.2015	26.05.2015