
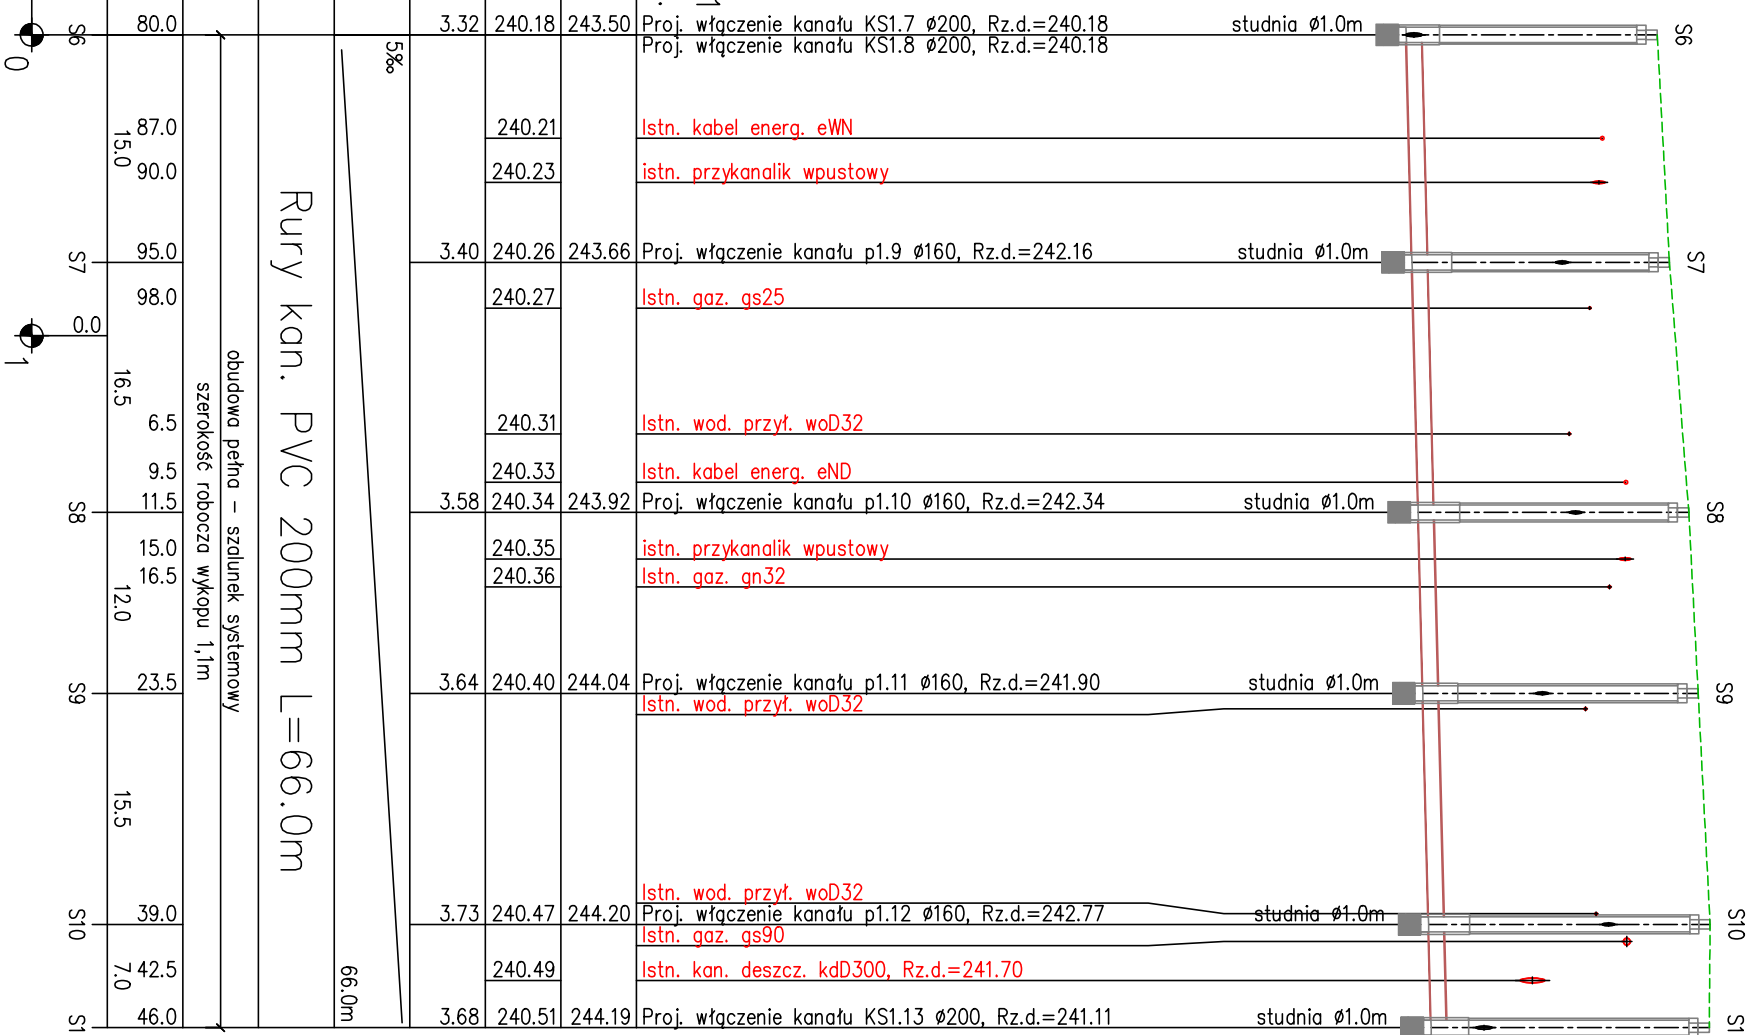


OZNACZENIE PROFILU:	KS1
POZIOM PORÓWNAWCZY	230.00 m n.p.m.

[illegible]


KS1.7
230.00m
Proj. wfg
stn. kan.
stn. kab.
stn. ogra
stn. ogra

n.p.m.		243.50	240.18	3.32
240.21	240.23			
240.41				
243.24	240.48	2.76		
243.24	240.50	2.74		
38.0m				
8%				
PVC200 L=38.0m				
obudowa pełna – szalunek systemowy				
szerokość robocza wykopu 1,1m				
36.0	28.0	36.0	38.0	2.0
0	58	1		

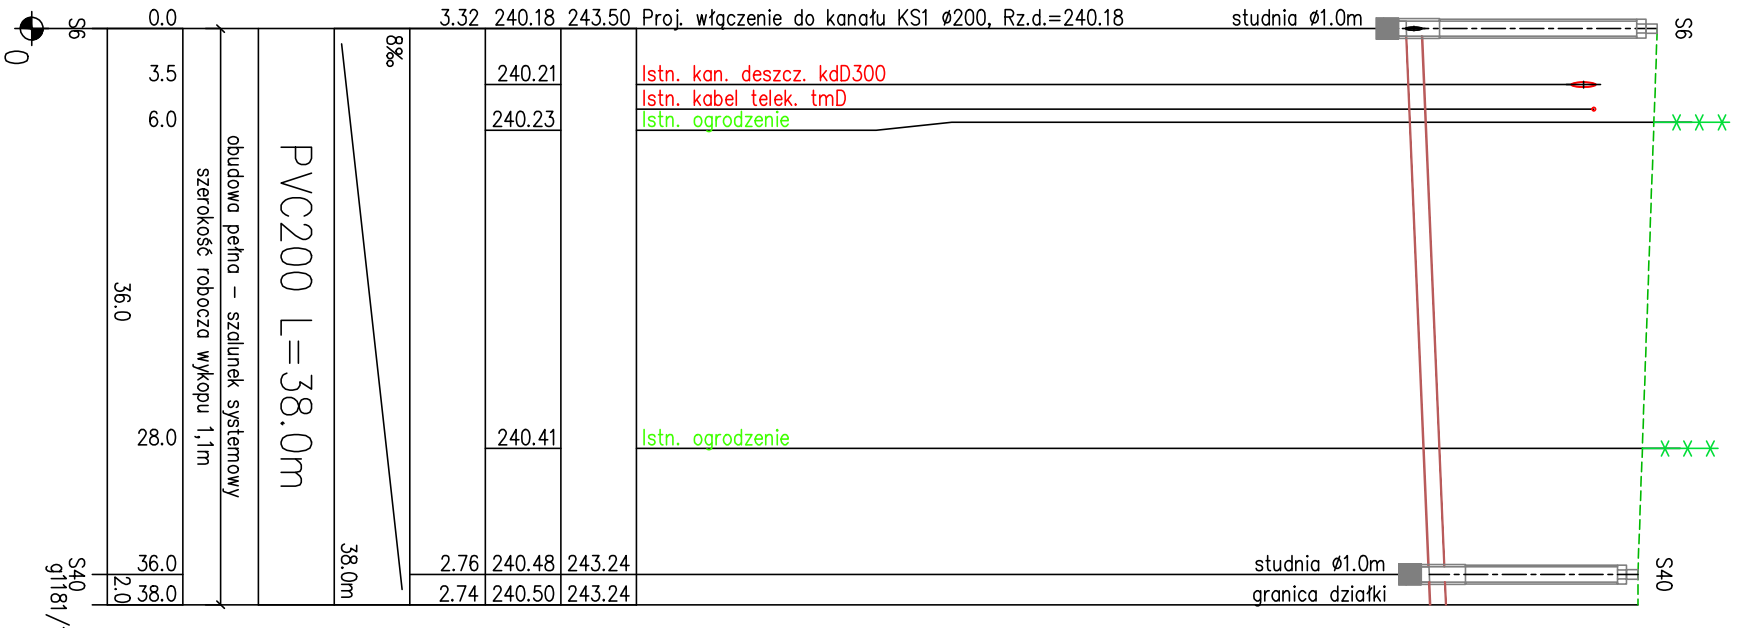


Proj. wfg	KS1.13	230.00m
stn. wod		
stn. gaz		
stn. przy		
Proj. wfg		
stn. kab		


n.p.m.	
244.19	P
240.51	P
241.11	H ₂ O
241.14	H ₂ O
241.17	H ₂ O
3.68	
3.08	
10%	
0	
S1	
0.0	
2.5	
6.0	
20.5	
20.5	S54
25.0	
41.0	
PV	
244.38	P
241.52	
3.19	
241.31	
244.50	P

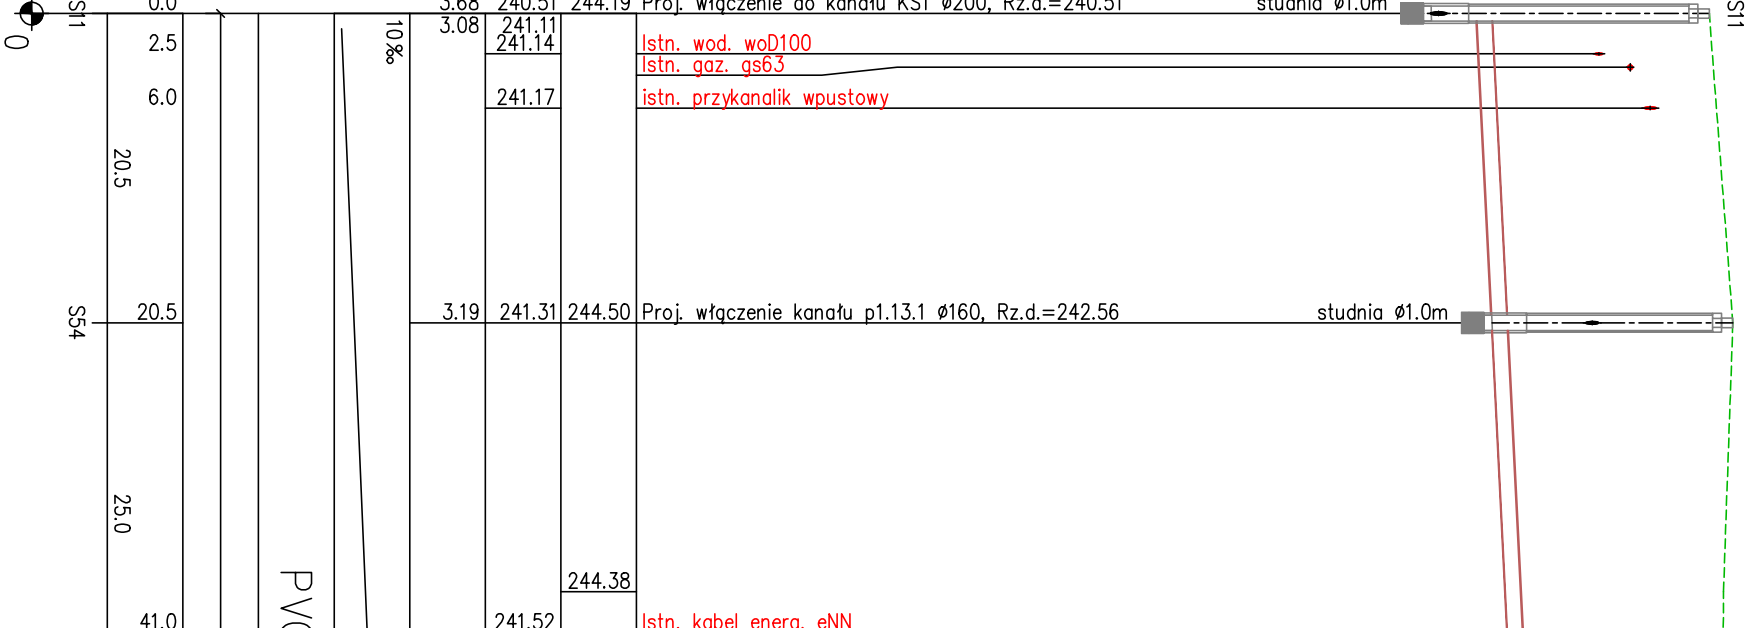

Proj. wfg
stn. przy
Proj. wfg
stn. kab
Proj. wfg
stn. kab
Proj. wfg
stn. przy

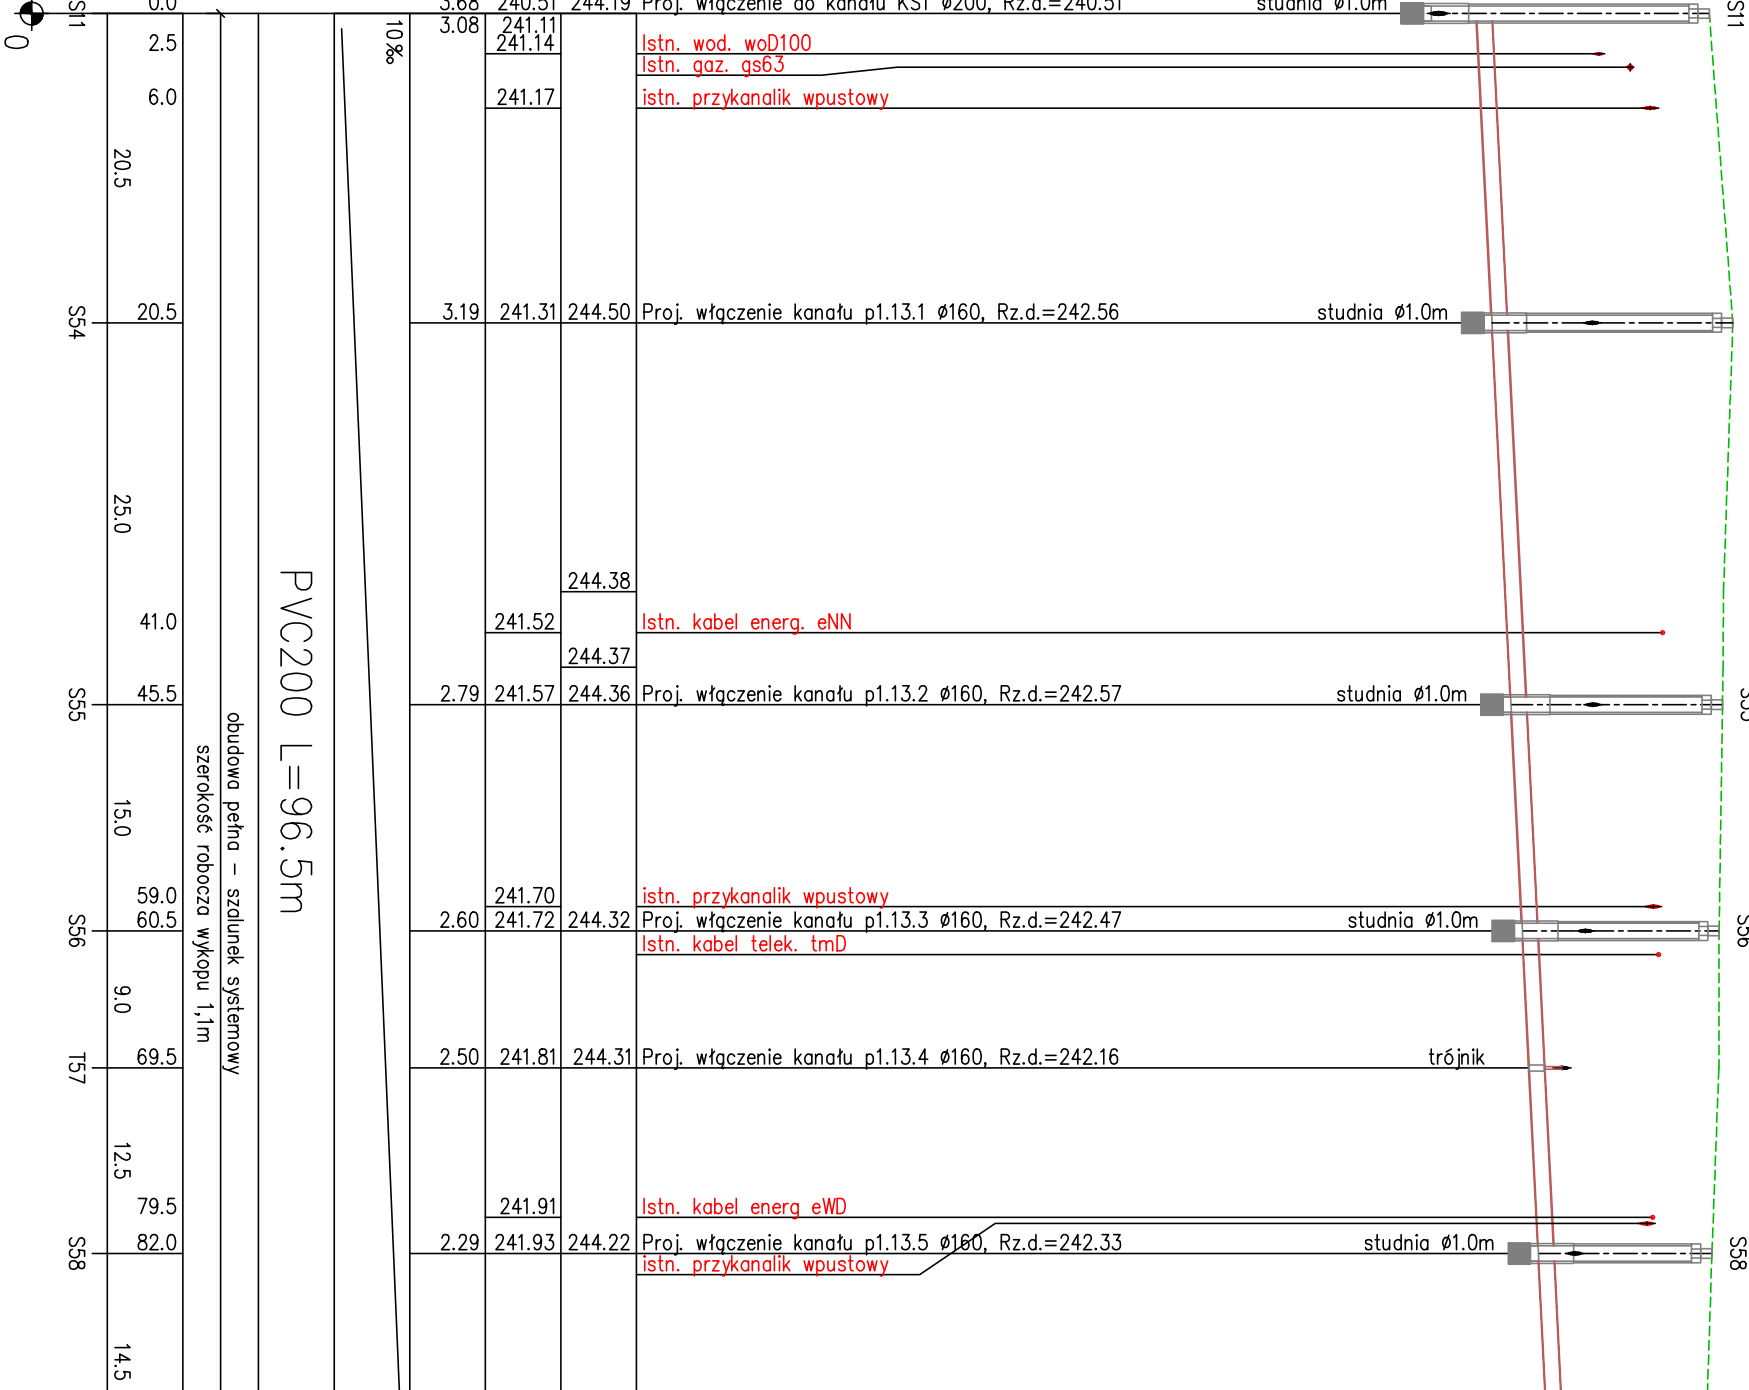[illegible]

$$\frac{\text{Proj. wtq}}{\text{Proj. wtq}}$$

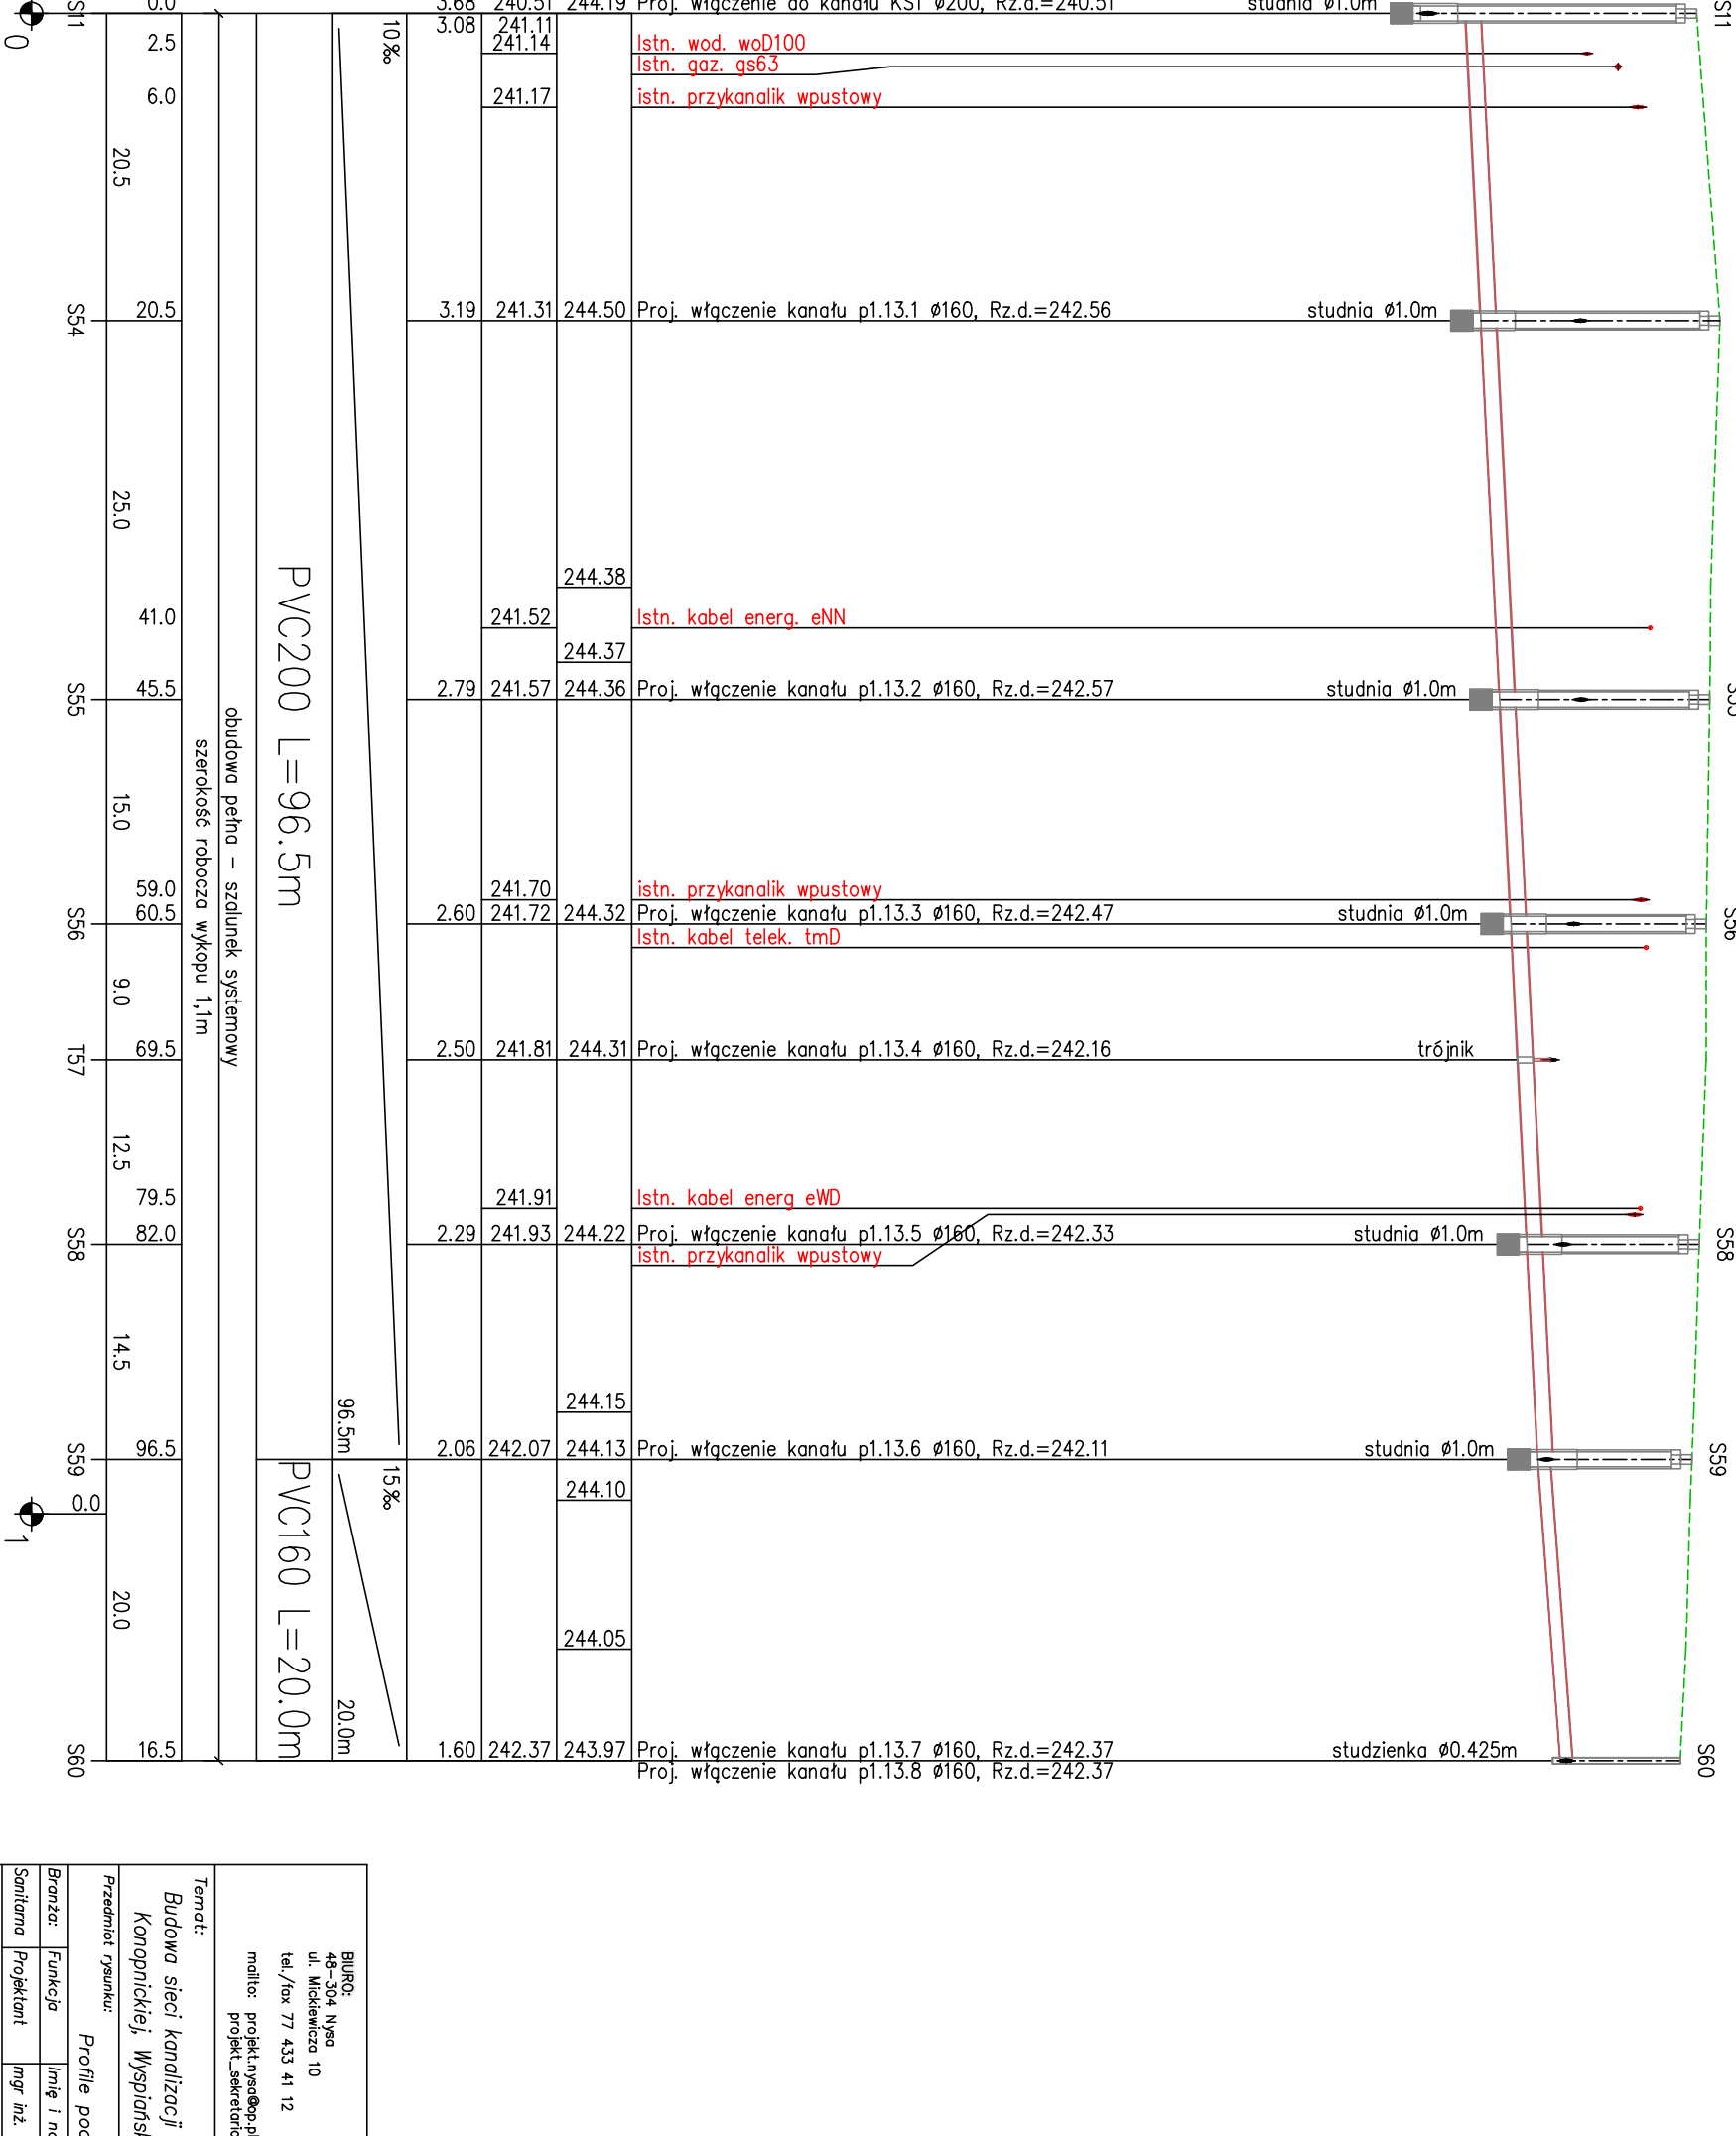[illegible]

PROFILE:
KS1÷KS1.13

BURGO
48-304 Nysa
ul. Mickiewicza 10
tel./fax 77 433 41 12
mail: projekt@nysabgo.pl
projekt@skartektopo.pl

PRACOWNIA PROJEKTOWA BARTOCHA
SEDZIBA: 48-304 Nysa, ul. Żurka 10
NP 735-144-86-07 projekt@pbj.pl

PRACOWNIA

Temat:
Budowa sieci kanalizacyjnej sanitarnej w miejscowości Paszów, w rejonie ulic:
Kampanickiej, Wyspińskiego, Prusa, Kochanowskiego, Reymonta, Norwida

Przedmiot opracunku:
Profile podłożne – sieci kanalizacji sanitarnej – ETAP II

Branża	Funkcja	Imię i nazwisko	Uprawnienia projektanta	Data	Podpis
Sanitarno	Projektant	mgr inż. Wiesław Bartocha	221/93/Op	29.06.2015	

Stadium dokumentacji:
PROJEKT WYKONAWCZY

Skala:
1: 100 / 500

In. ps.-
PA-06