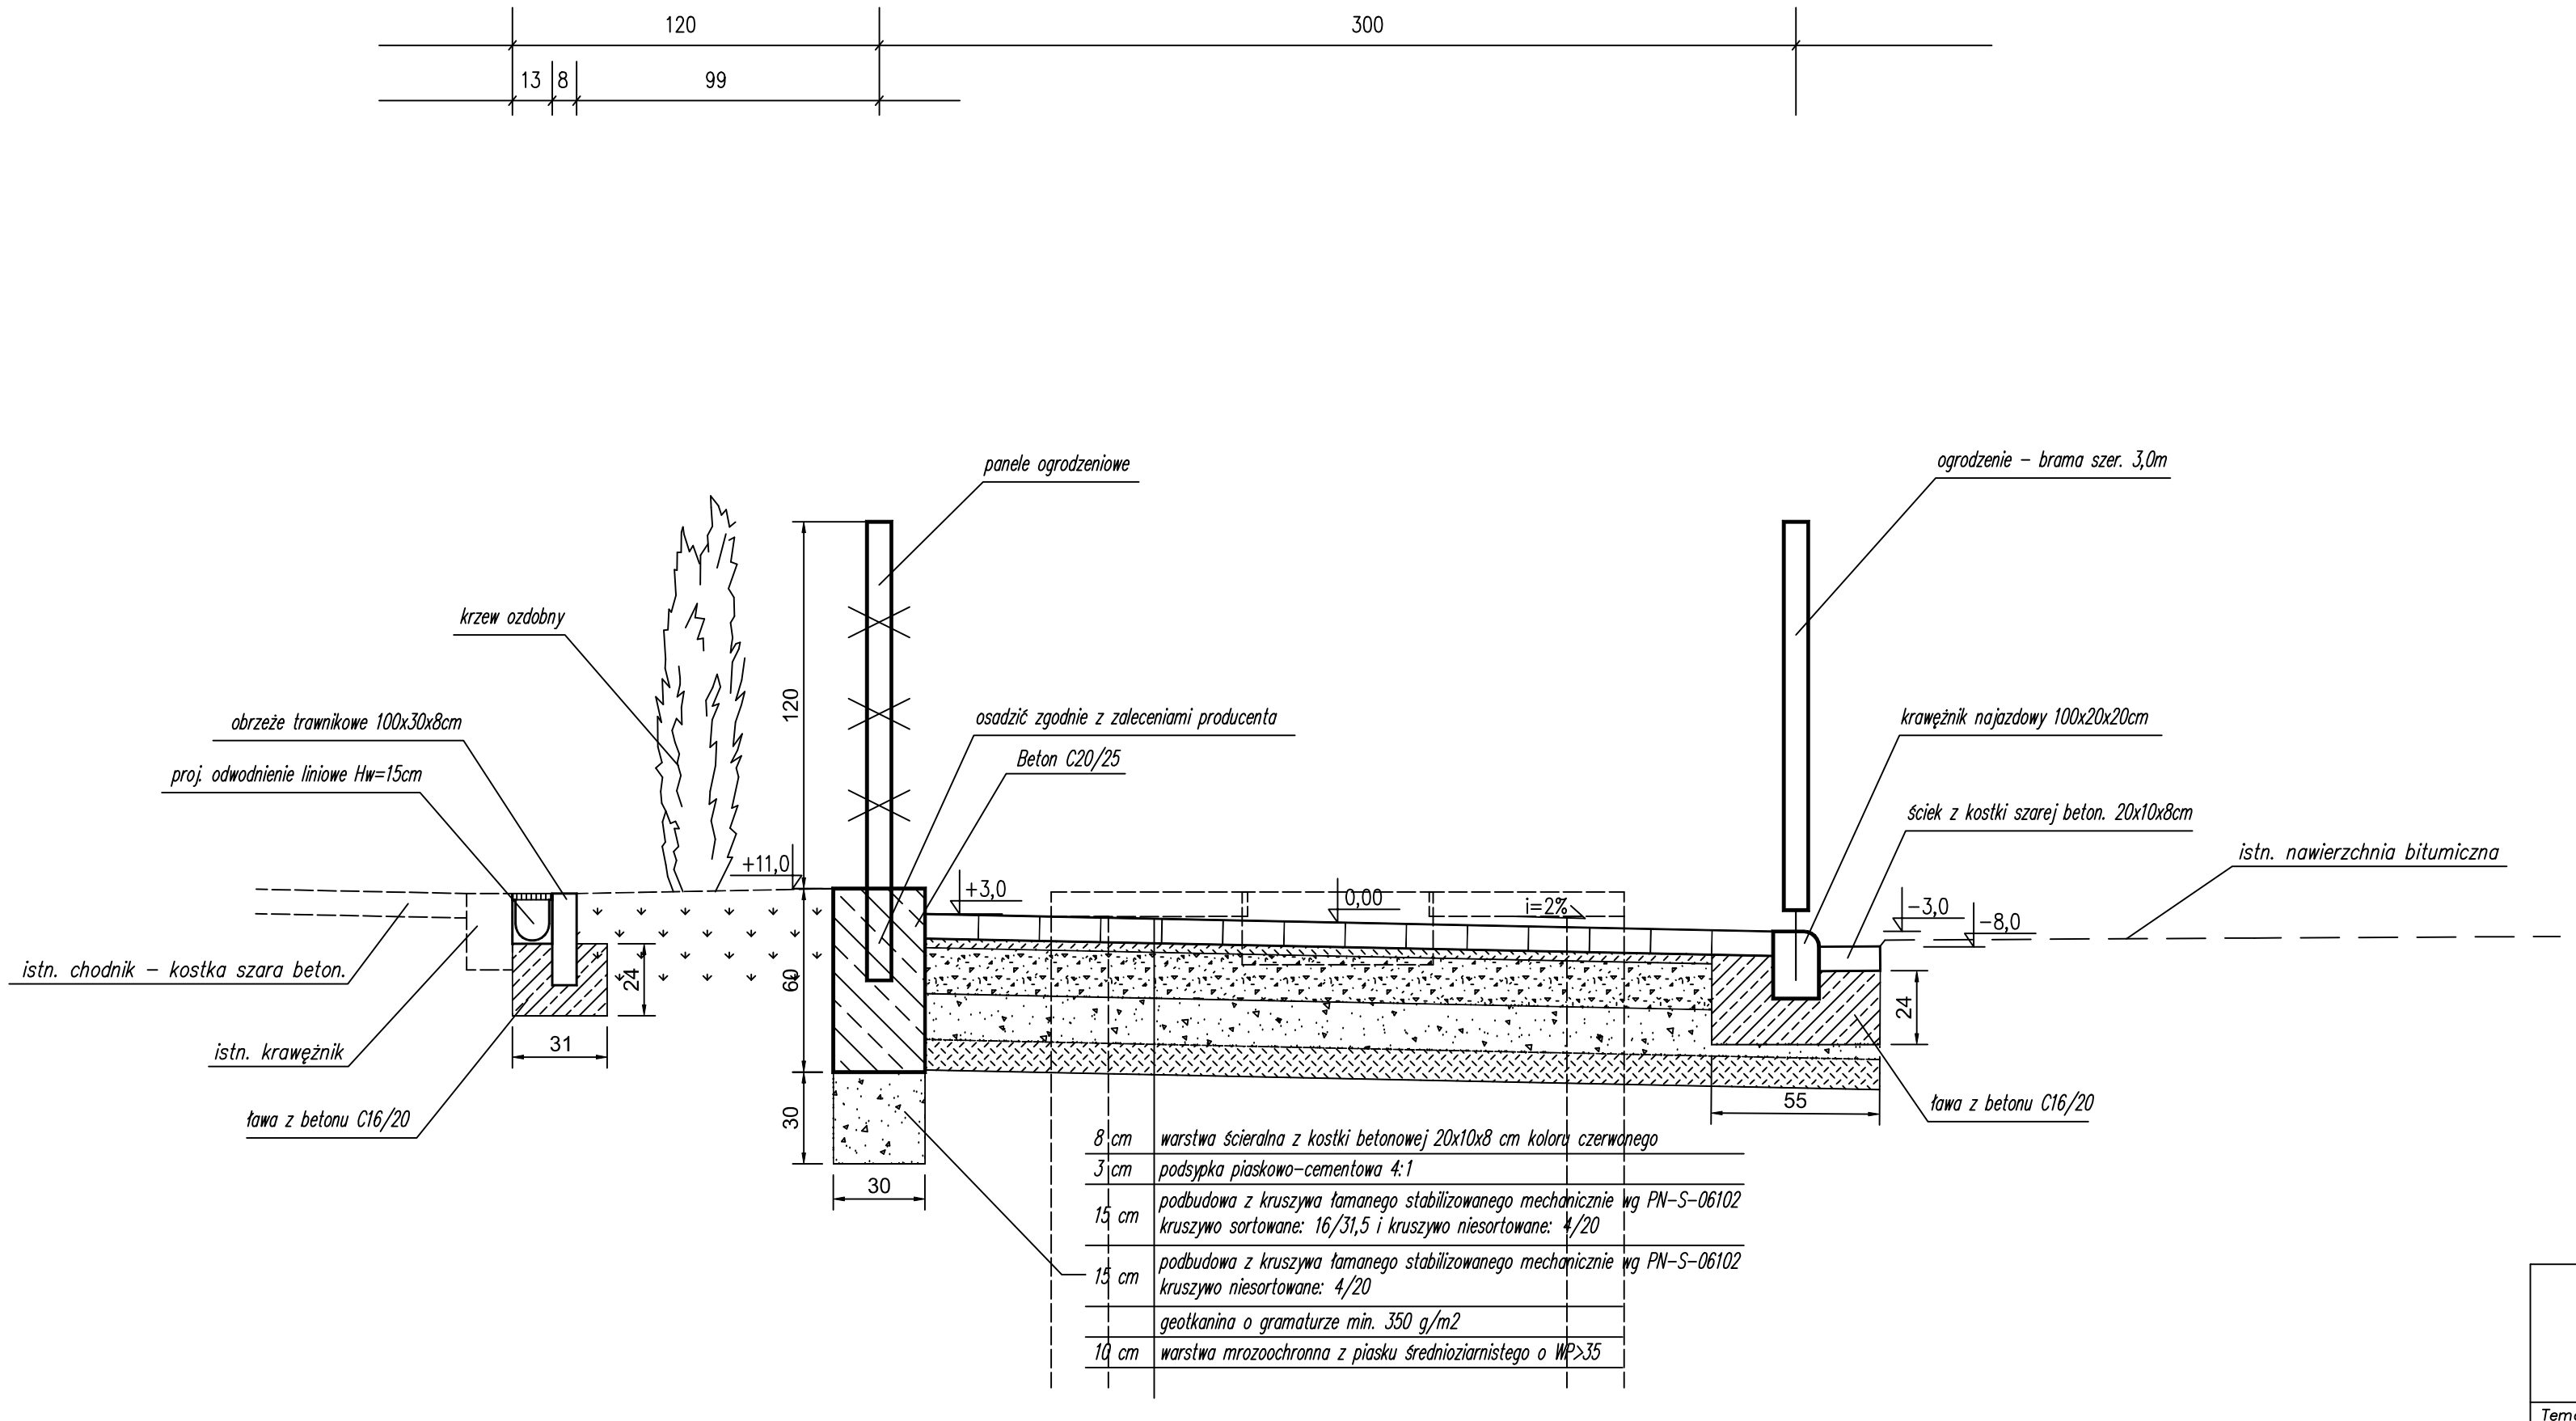

PRZEPOMPOWNIA P1

UWAGI:
– WYMIARY W CM

BIURO:
48–304 Nysa
ul. Mickiewicza 10
tel./fax 77 433 41 12
mailto: projekt.nysa@op.pl
projekt_sekretariat@op.pl

PROJEKT Mirosław Bartocha
SIEDZIBA: 48–304 Nysa, ul. Żwirki i Wigury 6/2
NIP 753–144–86–07 projekt@op.pl

Temat:
Budowa sieci kanalizacji sanitarnej w miejscowości Paczków, w rejonie ulic: Konopnickiej, Wyspiańskiego, Prusa, Kochanowskiego, Reymonta, Norwida

Przedmiot rysunku:
ZAGOSPODAROWANIE TERENU WOKÓŁ PRZEPOMPOWNI – PRZEKRÓJ

Branża:	Funkcja	Imię i nazwisko	Uprawnienia projektowe	Data	Podpis
Sanitarna	Projektant	mgr inż. Mirosław Bartocha	221/93/Op	29.06.2015	

Stadium dokumentacji:	Skala:	Nr rys.:
PROJEKT WYKONAWCZY	–	PR–06