

48-304 Nysa
ul. Mickiewicza 10
tel./fax 077 433 41 12

projekt_sekretariat@op.pl
projekt.nysa@op.pl

PROJEKT
PROJEKT Mirosław Bartocha
SIEDZIBA: 48-304 Nysa, ul. Żwirki i Wigury 6/2
NIP 753-144-86-07 projekt@op.pl

USŁUGI PROJEKTOWE

WALORYZACJA INWESTYCYJNA

OPRACOWANIE TECHNICZNE

USŁUGI PROJEKTOWE

WARTOŚĆ INWESTYCJI

OPRACOWANIE TECHNICZNE

WARTOŚĆ INWESTYCJI

OPRACOWANIE TECHNICZNE

Wyniamy R.O.S.

Zet mwd/2015

Nysa, dn. 12.05.2015r.

3

Aleksiewicz Mariola i Sebastian
ul. Wyspiańskiego 3
48-370 Paczków

Temat: Budowa kanalizacji sanitarnej w miejscowości Paczków

Dotyczy: Uzgodnienie lokalizacji przyłącza kanalizacji sanitarnej do budynków na działkach nr 947 i 1183.

W związku z brakiem kontaktu oraz odpowiedzi na przesłane pismo z dnia 19.03.2015r., ponownie oraz ostatecznie przedstawiam propozycję lokalizacji przyłącza kanalizacji (załącznik graficzny) do granicy Państwa nieruchomości. Proszę o wkreślenie przebiegu przyłącza w obrębie Pańskiej nieruchomości z podłączeniem do budynku w miejscu wyjścia instalacji wewnętrznej kanalizacji, podpisanie załączonego oświadczenia oraz złożenie podpisu na mapie, w terminie do 7 dni od dnia otrzymania niniejszego pisma. Brak odpowiedzi będzie skutkowało zaprojektowaniem przyłącza do granicy Państwa posesji, wedle naszego uznania. W tym przypadku materiał przedstawiający lokalizację przyłącza będzie do wglądu w siedzibie naszego biura oraz od lipca 2015 w Urzędzie Miejskim w Paczkowie.

Z poważaniem

mgr inż. Mirosław Bartocha

Adres: „Projekt” Mirosław Bartocha, ul. Mickiewicza 10

**Zwrotne potwierdzenie odbioru pisma
adresowanego do**

nazwa i adres organu

Pan/Pani Aleksiewicz Mariola Sebastian

ul. Wyspiańskiego 3

48-370 Paczków

Znak sprawy

Dnia 12.05.2015 r.

Potwierdzam własnoręcznym podpisem, że w dniu dzisiejszym otrzymałem(am) oznaczone wyżej pismo.

dnia 20.05.2015 r.

Chojniewicz

podpis

Po dokonaniu doręczenia organ doręczający
zwraca dowód doręczenia wysyłającemu.



(datownik)

PACZKÓW JAN : ALEKSANDRA

PACZKÓW, dnia 17.03.2015

4

(Imię i nazwisko)
PACZKÓW M. WYPIKOWIEGO 6

(Adres zamieszkania)
17-431-6183, 606 486 432

(Nr telefonu)

OŚWIADCZENIE

Ja, niżej podpisany oświadczam że wyrażam zgodę na realizację przez Gminę Paczków ul. Rynek 1, 48-370 Paczków, operacji bezpośrednio trwale związanej z nieruchomością zlokalizowaną na działce nr 1202 i 1203 przy ulicy WYPIKOWIEGO 6 w Paczkowie, polegającej na zaprojektowaniu i budowie:

- przyłącza kanalizacji sanitarnej *
- przepompowni przydomowej wraz z zasilaniem energetycznym i rurociągiem tłocznym *

zgodnie z załącznikiem mapowym, na którym naniesiony został przebieg i usytuowanie wyżej wymienionych obiektów, w szczególności wyrażam zgodę na:

- nieodpłatnego dysponowania nieruchomością, w celu uzyskania niezbędnych zezwoleń na realizację oraz wykonywania robót budowlano-montażowych przedmiotowych obiektów budowlanych przez Gminę Paczków w uzgodnionym zakresie zgodnie z przepisami Prawa budowlanego.
- każdorazowe udostępnienie eksploatatorowi wykonanych obiektów na w/w nieruchomości, w celu usunięcia ewentualnych awarii sieci, dokonania konserwacji, bieżących napraw i innych czynności eksploatacyjnych na w/w uzbrojeniu terenu.

Jednocześnie zobowiązuje się do nie wznoszenia jakiegokolwiek obiektu budowlanego na trasie przebiegu sieci i w odległości min. 2(dwóch) metrów od osi kanału w każdą stronę oraz do nie sadzenia drzew, krzewów na trasie przebiegu sieci i w odległości min. 1(jednego) metra od osi kanału w każdą stronę.

Zobowiązuje się także, że w przypadku zbycia nieruchomości powiadomię nowego nabywcę jako prawnego następcę o dokonanych uzgodnieniach i zobowiązaniach.

Oświadczam, że posiadam prawo do wyrażenia powyższej zgody będąc właścicielem, współwłaścicielem, posiadaczem samoistnym nieruchomości lub posiadam pełnomocnictwo do wyrażenia takiej zgody w imieniu właściciela, współwłaścicieli lub posiadacza samoistnego.

Inne uwagi:


Załącznik: mapa sytuacyjno-wysokościowa z naniesioną lokalizacją obiektów

(Imię i nazwisko)

Oświadczenie złożone zostało w obecności:

* niepotrzebne skreślić

Oświadczenie zostało odebrane przy uwzględnieniu treści ustawy o ochronie danych osobowych i zgodnie z tą ustawą zapewnia się, że nie zostanie wykorzystane wbrew przepisom tej ustawy pod rygorem skutków prawnych.

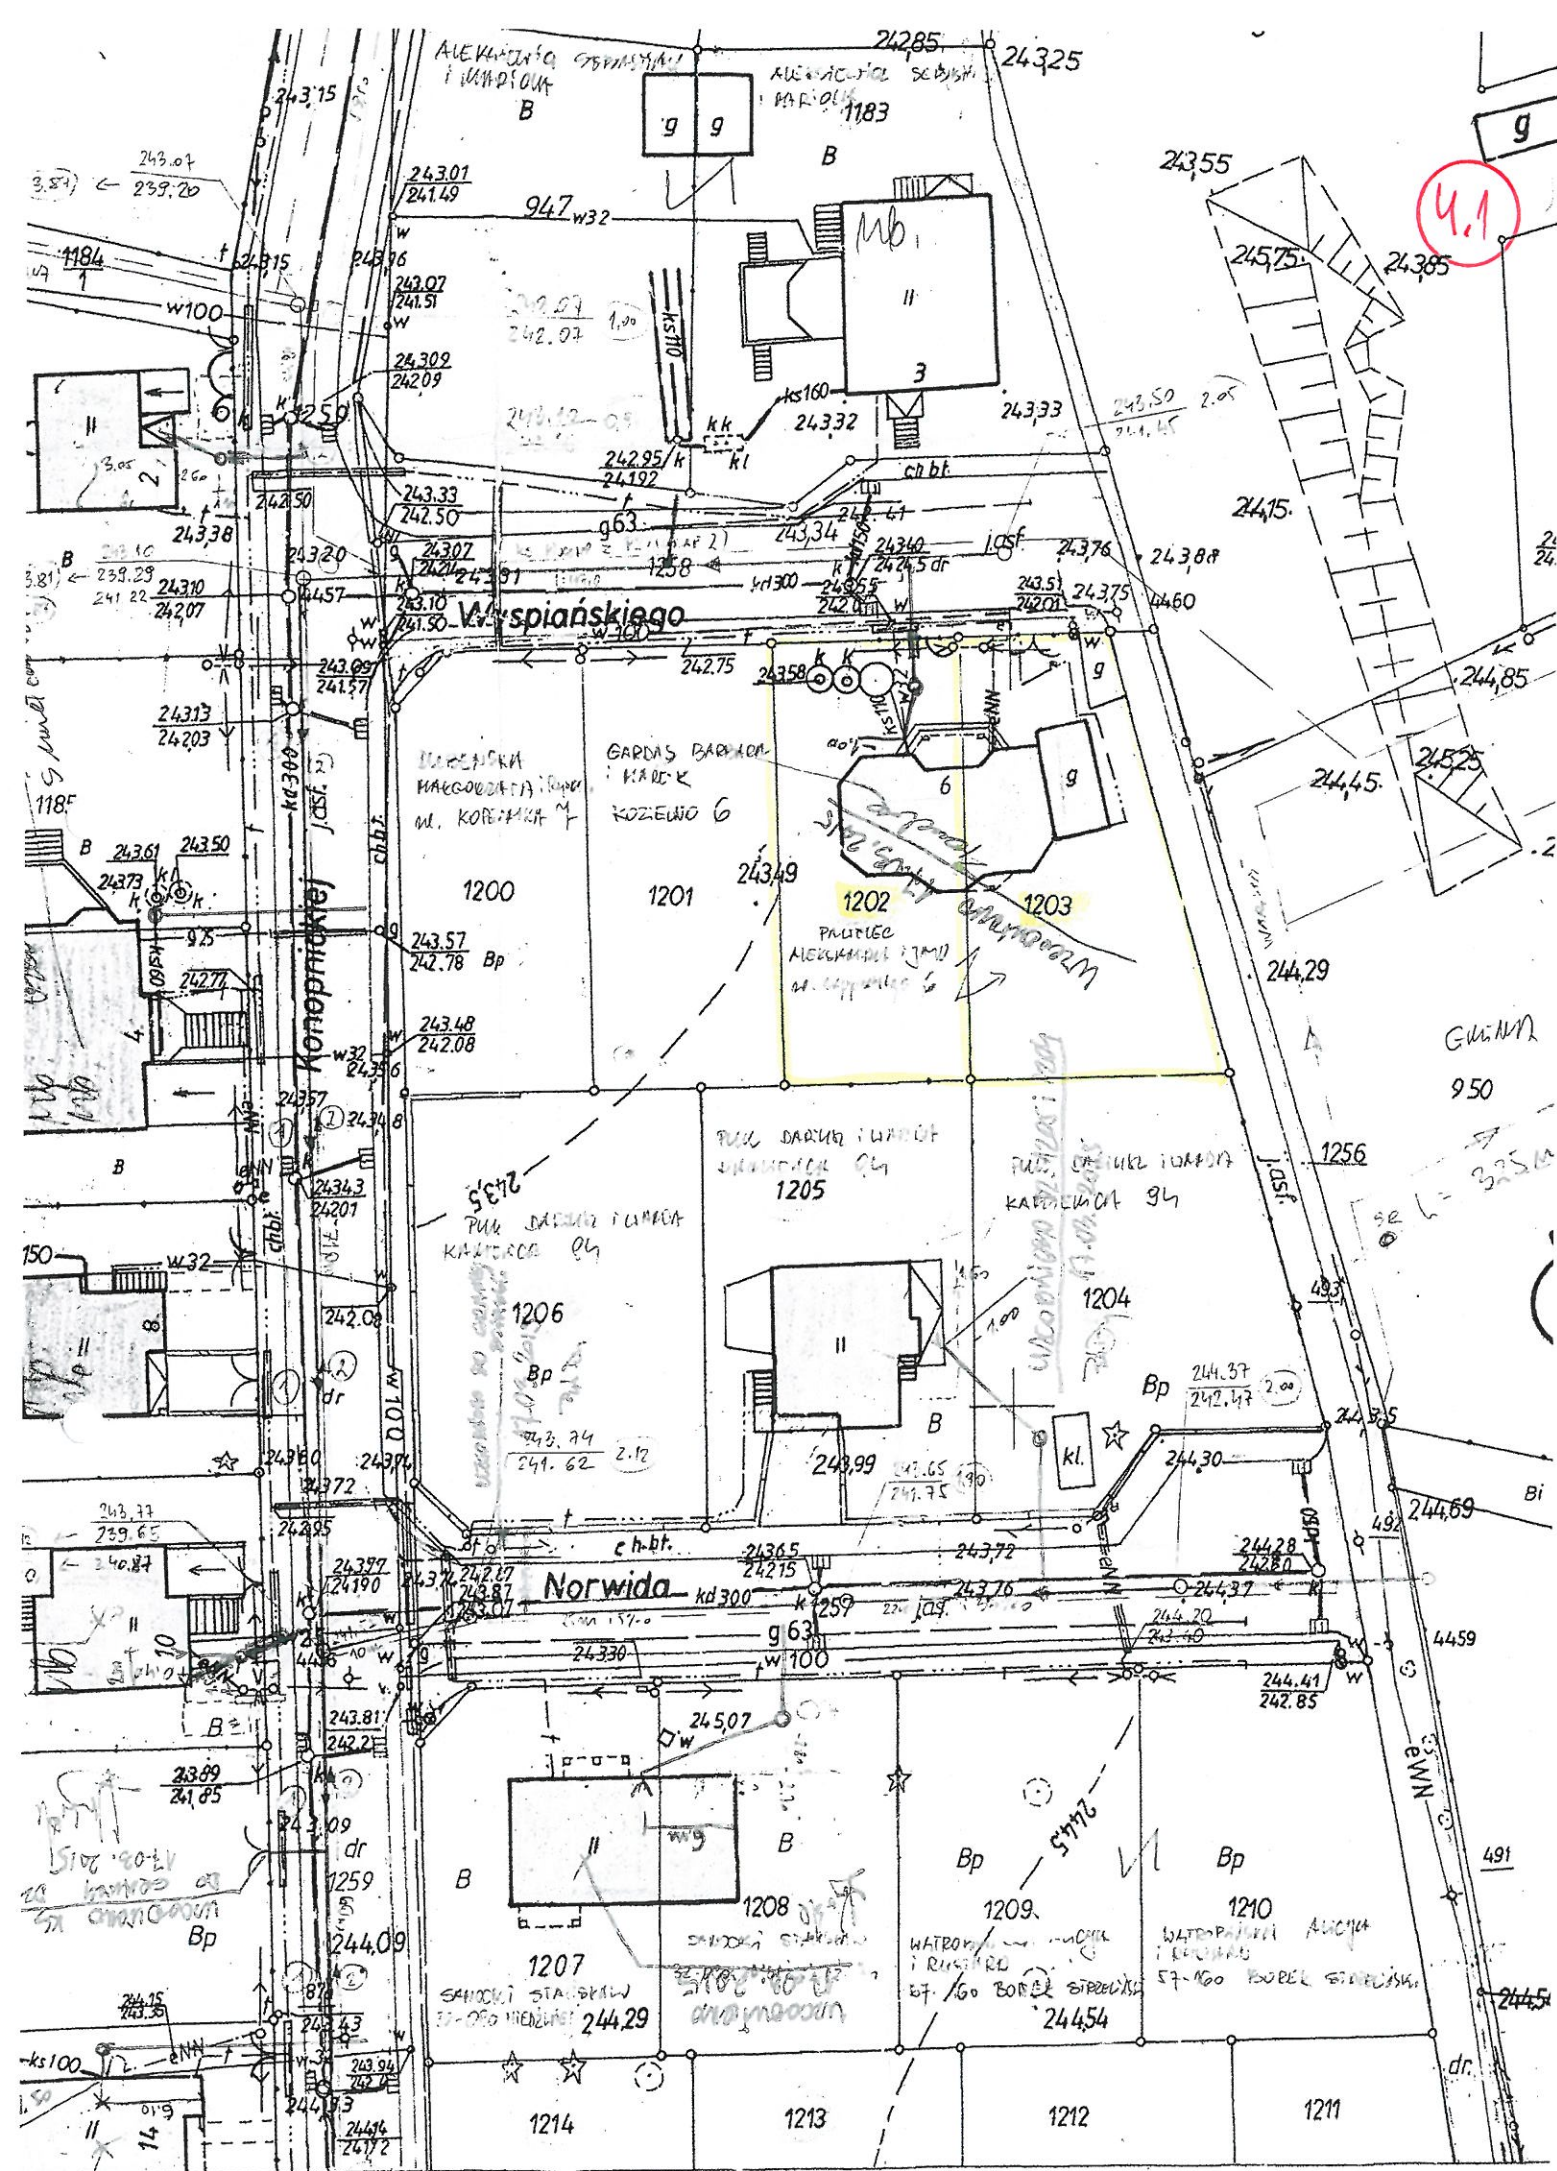

BIURO:
48-304 Nysa
ul. Mickiewicza 10
tel./fax 077 433 41 12

projekt_sekretariat@op.pl
projekt.nysa@op.pl

PROJEKT

PROJEKT Mirosław Bartocha
SIEDZIBA: 48-304 Nysa, ul. Żwirki i Wigury 6/2
NIP 753-144-86-07 projekt@op.pl

USŁUGI PROJEKTOWE

WALORYZACJA INWESTYCYJNA

PROJEKTOWANIE TECHNICZNE

PROJEKTOWANIE

WYKONANIE

PROJEKTOWANIE

PROJEKTOWANIE

PROJEKTOWANIE

Wypłano dn. 12.05.
2015

Nysa, dn. 12.05.2015r.

TS

5

Gardas Barbara i Marek
Kozielno 6
48-370 Paczków

Temat: Budowa kanalizacji sanitarnej w miejscowości Paczków
Dotyczy: Uzgodnienie lokalizacji przyłącza kanalizacji sanitarnej do działki nr 1201.

W związku z brakiem odpowiedzi na przesłane pismo z dnia 18.03.2015r., **informujemy**, że przyłączy kanalizacji sanitarnej zaprojektowane zostało do granicy Państwa posesji. Materiał przedstawiający lokalizację przyłącza będzie do wglądu w siedzibie naszego biura oraz od lipca 2015 w Urzędzie Miejskim w Paczkowie.

Z poważaniem

mgr inż. Mirosław Bartocha

Adres: „Projekt” Mirosław Bartocha, ul. Mickiewicza 10
48-304 Nysa tel. 77-433-41-12

BIURO:
48-304 Nysa
ul. Mickiewicza 10
tel./fax 077 433 41 12

projekt_sekretariat@op.pl
projekt.nysa@op.pl

PROJEKT

PROJEKT Mirosław Bartocha
SIEDZIBA: 48-304 Nysa, ul. Żwirki i Wigury 6/2
NIP 753-144-86-07 projekt@op.pl

USŁUGI PROJEKTOWE

NADZORY INWESTORSKE

DORADZTWO TECHNICZNE

USŁUGI PROJEKTOWE

NADZORY INWESTORSKE

DORADZTWO TECHNICZNE

USŁUGI PROJEKTOWE

NADZORY INWESTORSKE

Wypisano 12.05. 2015. 24/2015
dmk.05

Nysa, dn. 12.05.2015r.

6

Dubeńska Małgorzata i Ryszard
zam. ul. Kopernika 7/10
48-370 Paczków

Temat: Budowa kanalizacji sanitarnej w miejscowości Paczków
Dotyczy: Uzgodnienie lokalizacji przyłącza kanalizacji sanitarnej do działki nr 1200

W związku z brakiem odpowiedzi na przesłane pismo z dnia 18.03.2015r., informujemy, że przyłącze kanalizacji sanitarnej zaprojektowane zostało do granicy Państwa posesji. Materiał przedstawiający lokalizację przyłącza będzie do wglądu w siedzibie naszego biura oraz od lipca 2015 w Urzędzie Miejskim w Paczkowie.

Z poważaniem

mgr inż. Mirosław Bartocha

Adres: „Projekt” Mirosław Bartocha, ul. Mickiewicza 10
48-304 Nysa tel. 77-433-41-12

**Zwrotne potwierdzenie odbioru pisma
adresowanego do**

nazwa i adres organu

Znak sprawy.....

Dnia 20.....r.

Pan/Pani Dubeńska Małgorzata i Ryszard

ul. Kopernika 7/10

48-370 Paczków

Potwierdzam własnoręcznym podpisem, że w dniu dzisiejszym otrzymałem(am) oznaczone wyżej pismo.

....., dnia 20.05.2015r.

Dubeńska

podpis

Po dokonaniu doręczenia organ doręczający
zwraca dowód doręczenia wysyłającemu.

(datownik)

10.02 → 176, 177, 178, 179, 180, 181, 182

PUNK DARMOWY
(Imię i nazwisko)
PACZKÓW W. MORWIDA 1
(Adres zamieszkania)
(57) 65 80
(Nr telefonu)

PACZKÓW, dnia 17.03.2015



OŚWIADCZENIE

Ja, niżej podpisany oświadczam że wyrażam zgodę na realizację przez Gminę Paczków ul. Rynek 1, 48-370 Paczków, operacji bezpośrednio trwale związanej z nieruchomością zlokalizowaną na działce nr 1205, 1209 przy ulicy NIELUBA 1 w Paczkowie, polegającej na zaprojektowaniu i budowie:

- przyłącza kanalizacji sanitarnej *

- przepompowni przydomowej wraz z zasilaniem energetycznym i rurociągiem tłocznym *

zgodnie z załącznikiem mapowym, na którym naniesiony został przebieg i usytuowanie wyżej wymienionych obiektów, w szczególności wyrażam zgodę na:

- nieodpłatnego dysponowania nieruchomością, w celu uzyskania niezbędnych zezwoleń na realizację oraz wykonywania robót budowlano-montażowych przedmiotowych obiektów budowlanych przez Gminę Paczków w uzgodnionym zakresie zgodnie z przepisami Prawa budowlanego.
- każdorazowe udostępnienie eksploatatorowi wykonanych obiektów na w/w nieruchomości, w celu usunięcia ewentualnych awarii sieci, dokonania konserwacji, bieżących napraw i innych czynności eksploatacyjnych na w/w uzbrojeniu terenu.

Jednocześnie zobowiązuję się do nie wznoszenia jakiegokolwiek obiektu budowlanego na trasie przebiegu sieci i w odległości min. 2(dwóch) metrów od osi kanału w każdą stronę oraz do nie sadzenia drzew, krzewów na trasie przebiegu sieci i w odległości min. 1(jednego) metra od osi kanału w każdą stronę.

Zobowiązuję się także, że w przypadku zbycia nieruchomości powiadomię nowego nabywcę jako prawnego następcę o dokonanych uzgodnieniach i zobowiązaniach.

Oświadczam, że posiadam prawo do wyrażenia powyższej zgody będąc właścicielem, współwłaścicielem, posiadaczem samoistnym nieruchomości lub posiadam pełnomocnictwo do wyrażenia takiej zgody w imieniu właściciela, współwłaścicieli lub posiadacza samoistnego.

Inne uwagi:

WZGODNIEMO PACZKÓW UL. RZ. 1205 i 1209


Załącznik: mapa sytuacyjno-wysokościowa z naniesioną lokalizacją obiektów

Oświadczenie złożone zostało w obecności:

(Imię i nazwisko)

* niepotrzebne skreślić

Oświadczenie zostało odebrane przy uwzględnieniu treści ustawy o ochronie danych osobowych i zgodnie z tą ustawą zapewnia się, że nie zostanie wykorzystane wbrew przepisom tej ustawy pod rygorem skutków prawnych.

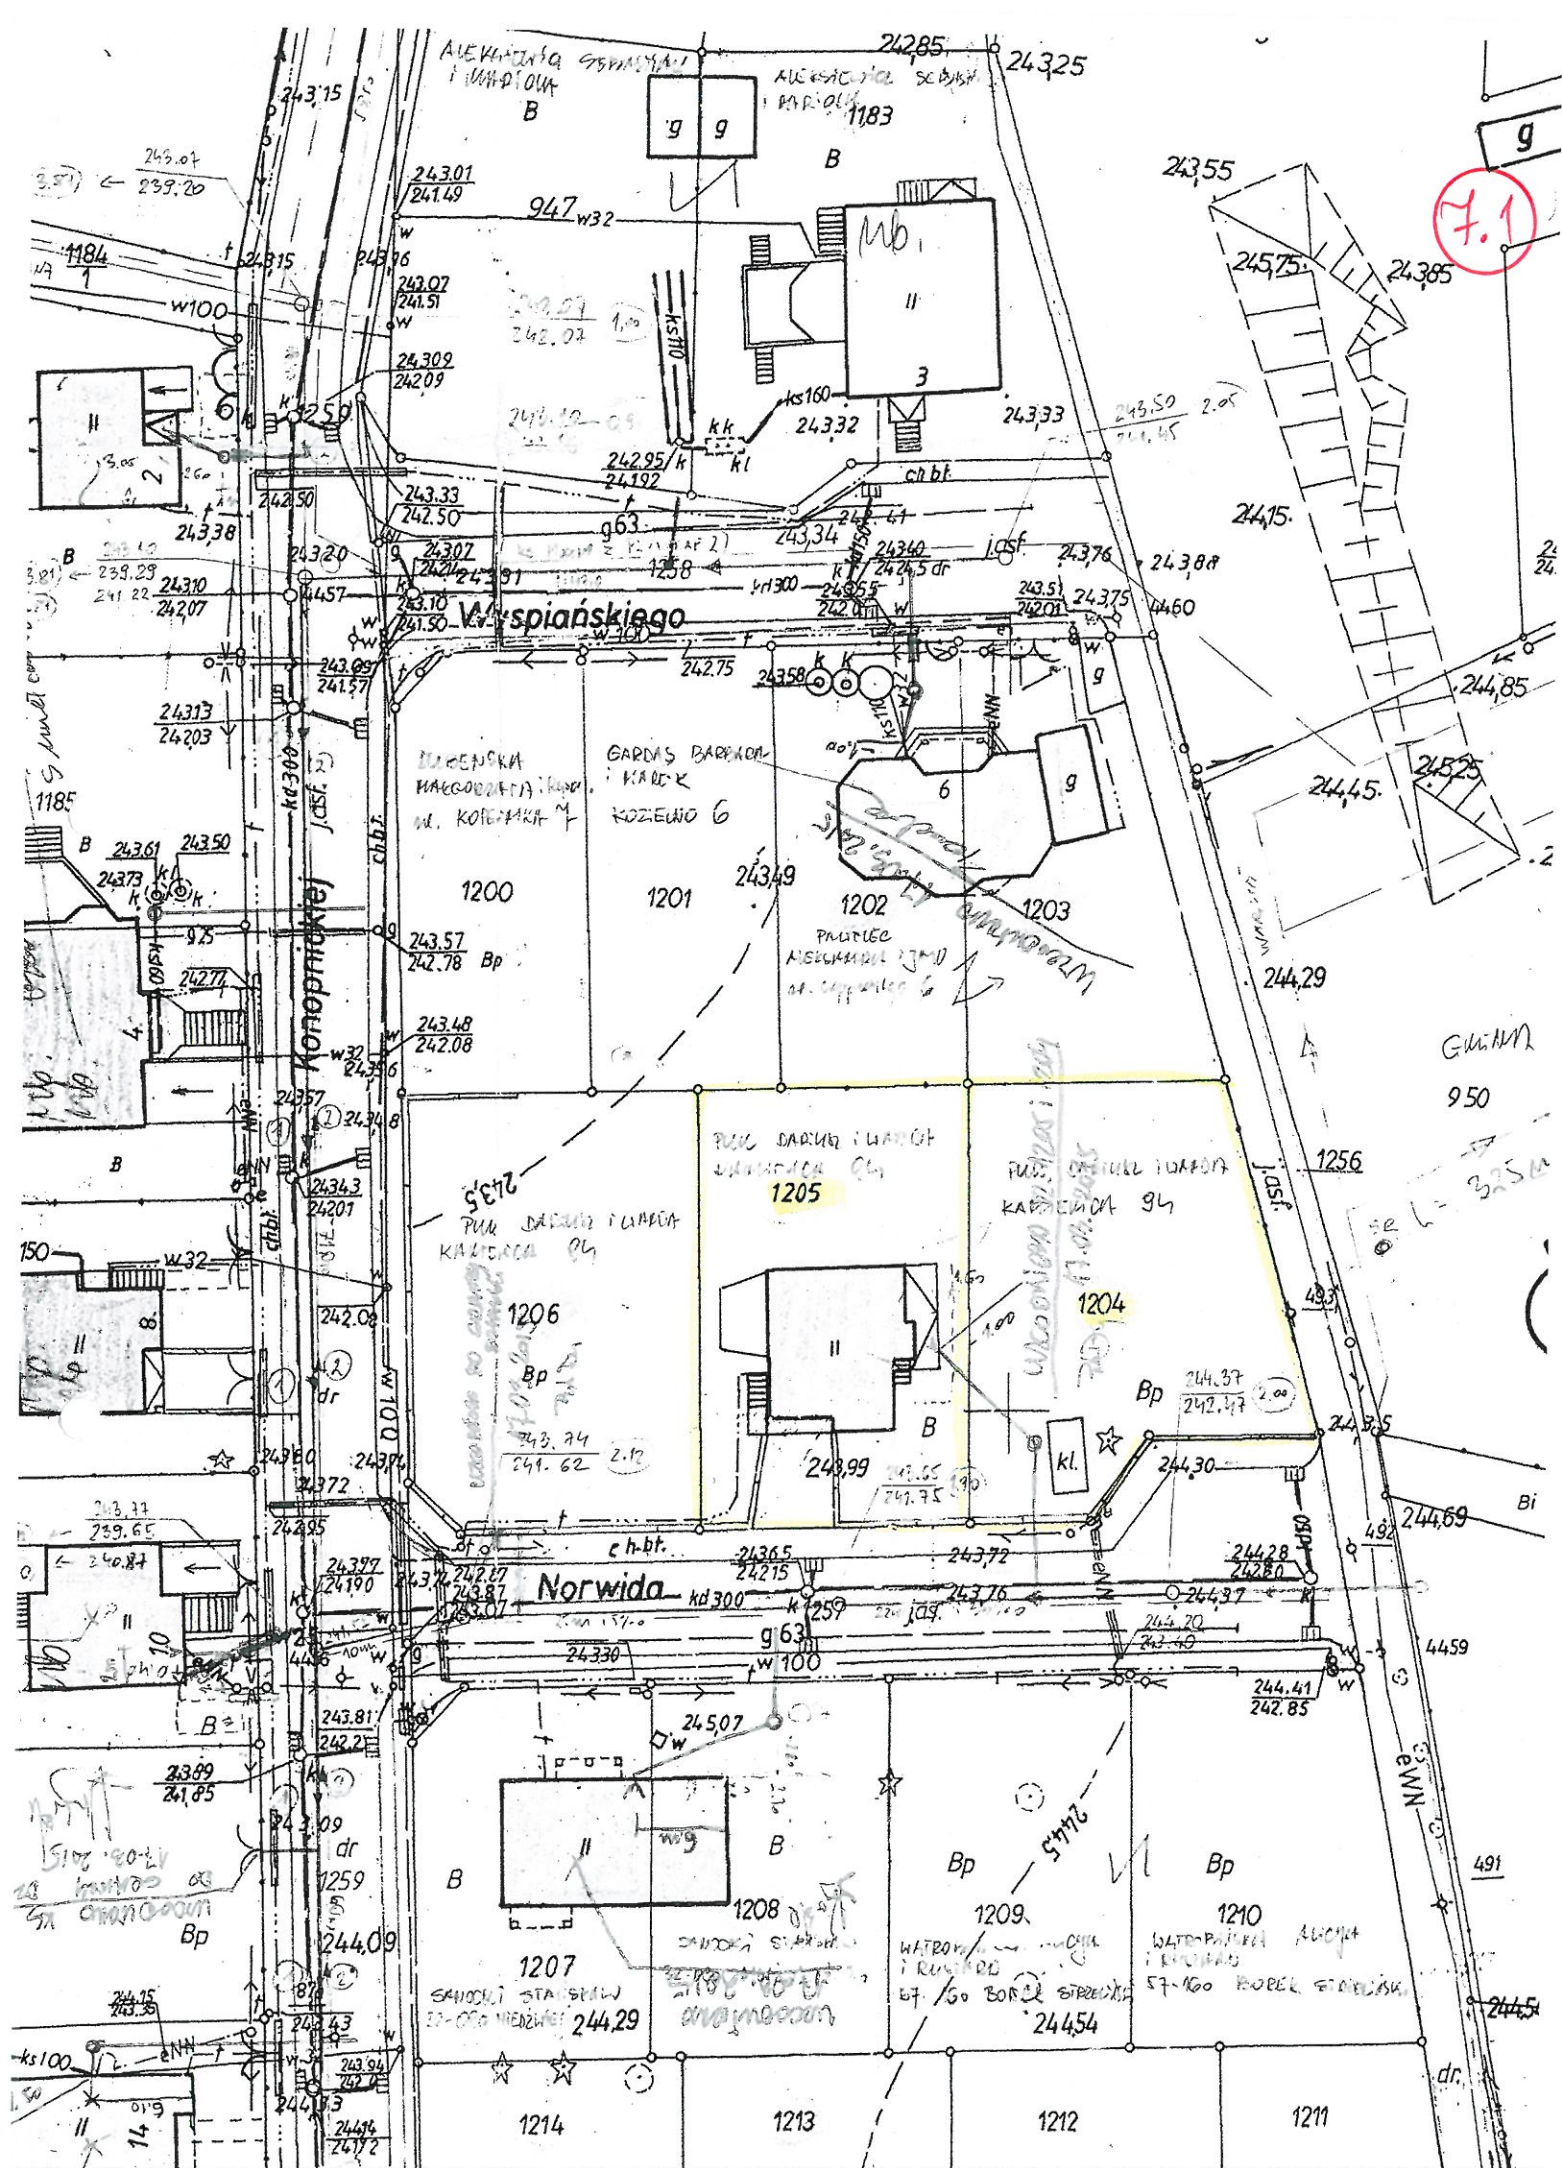

Paczków Dariusz
(Imię i nazwisko)
Paczków W. Norbert 1
(Adres zamieszkania)
(77) 43165 89
(Nr telefonu)

Paczków, dnia 17.03.2015

8

OŚWIADCZENIE

Ja, niżej podpisany oświadczam że wyrażam zgodę na realizację przez Gminę Paczków ul. Rynek 1, 48-370 Paczków, operacji bezpośrednio trwale związanej z nieruchomością zlokalizowaną na działce nr 1206 przy ulicy Norberta w Paczkowie, polegającej na zaprojektowaniu i budowie:

- przyłącza kanalizacji sanitarnej * - DO GRANICY DZIAŁKI
- ~~przepompowni przydomowej wraz z zasilaniem energetycznym i rurociągiem tłocznym *~~

zgodnie z załącznikiem mapowym, na którym naniesiony został przebieg i usytuowanie wyżej wymienionych obiektów, w szczególności wyrażam zgodę na:

- nieodpłatnego dysponowania nieruchomością, w celu uzyskania niezbędnych zezwoleń na realizację oraz wykonywania robót budowlano-montażowych przedmiotowych obiektów budowlanych przez Gminę Paczków w uzgodnionym zakresie zgodnie z przepisami Prawa budowlanego.
- każdorazowe udostępnienie eksploatatorowi wykonanych obiektów na w/w nieruchomości, w celu usunięcia ewentualnych awarii sieci, dokonania konserwacji, bieżących napraw i innych czynności eksploatacyjnych na w/w uzbrojeniu terenu.

Jednocześnie zobowiązuję się do nie wznoszenia jakiegokolwiek obiektu budowlanego na trasie przebiegu sieci i w odległości min. 2(dwóch) metrów od osi kanału w każdą stronę oraz do nie sadzenia drzew, krzewów na trasie przebiegu sieci i w odległości min. 1(jednego) metra od osi kanału w każdą stronę.

Zobowiązuję się także, że w przypadku zbycia nieruchomości powiadomię nowego nabywcę jako prawnego następcę o dokonanych uzgodnieniach i zobowiązaniach.

Oświadczam, że posiadam prawo do wyrażenia powyższej zgody będąc właścicielem, współwłaścicielem, posiadaczem samoistnym nieruchomości lub posiadam pełnomocnictwo do wyrażenia takiej zgody w imieniu właściciela, współwłaścicieli lub posiadacza samoistnego.

Inne uwagi:

uzgodniono przyłącza ks. do granicy działki


Załącznik: mapa sytuacyjno-wysokościowa z naniesioną lokalizacją obiektów

Dariusz Paczków
(Imię i nazwisko)

Oświadczenie złożone zostało w obecności:

* niepotrzebne skreślić

Oświadczenie zostało odebrane przy uwzględnieniu treści ustawy o ochronie danych osobowych i zgodnie z tą ustawą zapewnia się, że nie zostanie wykorzystane wbrew przepisom tej ustawy pod rygorem skutków prawnych.

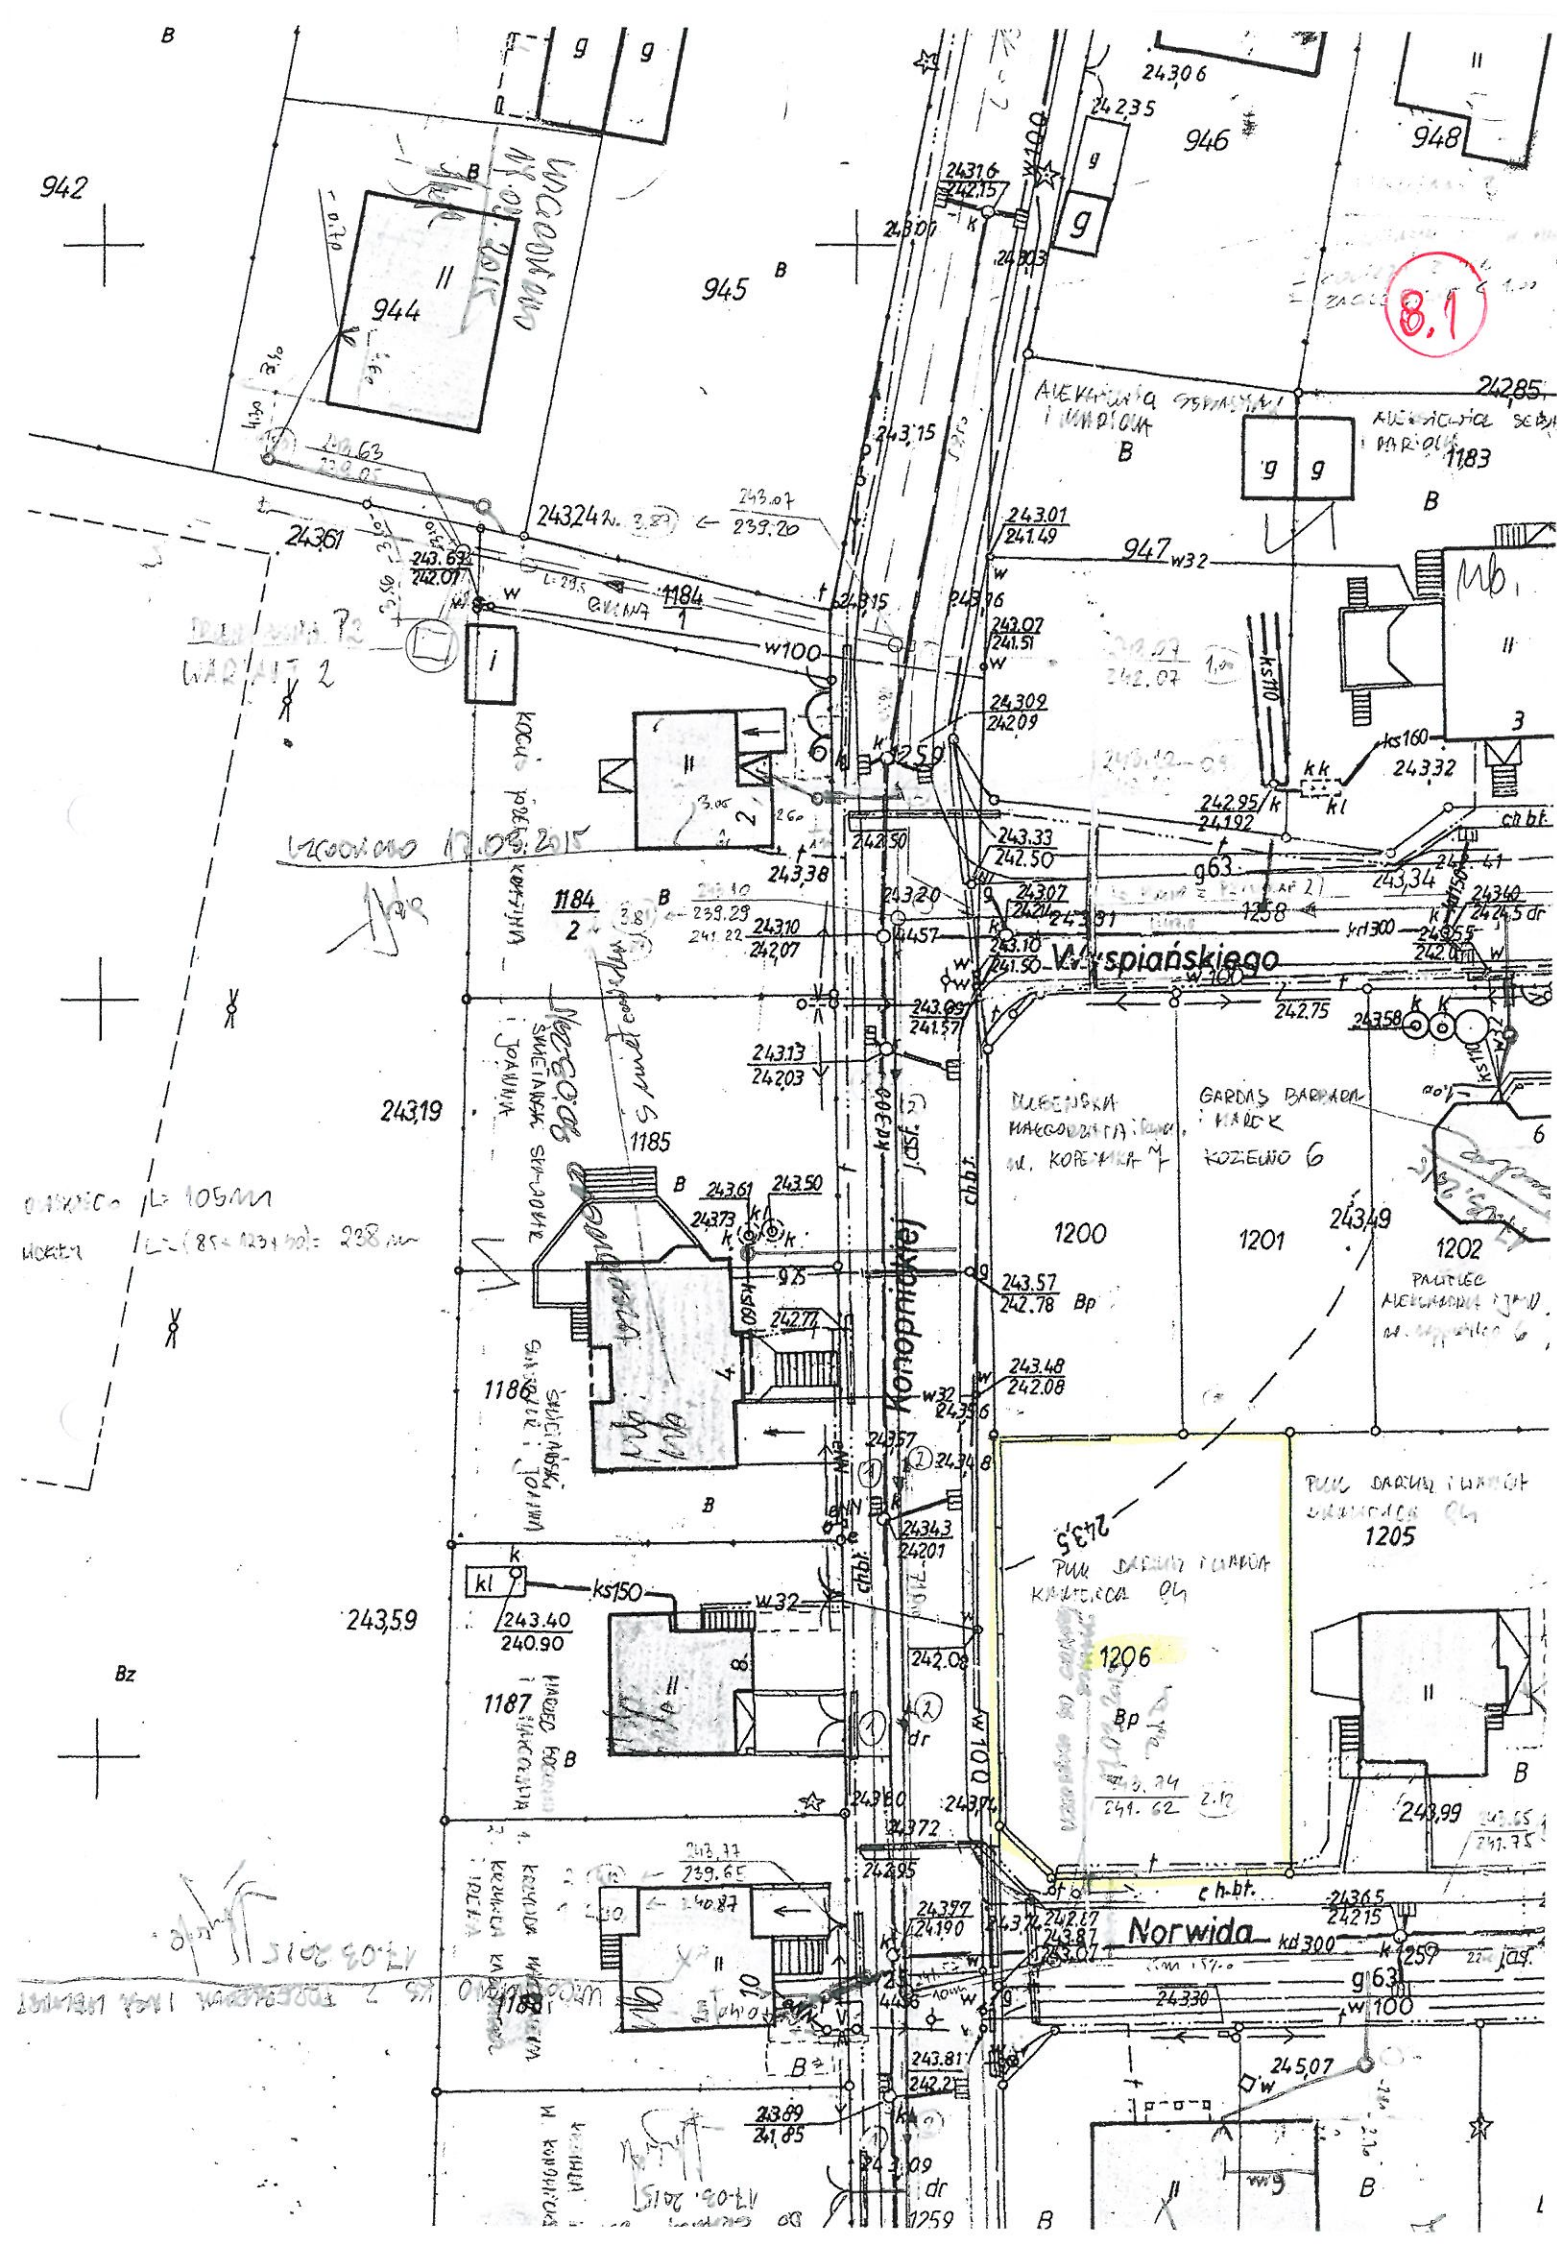

ŻANNOCKI Szymon

Paczków....., dnia 18.03.2015

(Imię i nazwisko)
MEZLWEDZ 70, 57-220 ZAGRODZ

(Adres zamieszkania)
607 672 010

(Nr telefonu)

9

OŚWIADCZENIE

Ja, niżej podpisany oświadczam że wyrażam zgodę na realizację przez Gminę Paczków ul. Rynek 1, 48-370 Paczków, operacji bezpośrednio trwale związanej z nieruchomością zlokalizowaną na działce nr 1207 i 1208 przy ulicy C.K. WOLFFA w Paczkowie, polegającej na zaprojektowaniu i budowie:

- przyłącza kanalizacji sanitarnej * do GEMMA 2. 1208
- ~~przepompowni przydomowej wraz z zasilaniem energetycznym i rurociągiem tłocznym *~~

zgodnie z załącznikiem mapowym, na którym naniesiony został przebieg i usytuowanie wyżej wymienionych obiektów, w szczególności wyrażam zgodę na:

- nieodpłatnego dysponowania nieruchomością, w celu uzyskania niezbędnych zezwoleń na realizację oraz wykonywania robót budowlano-montażowych przedmiotowych obiektów budowlanych przez Gminę Paczków w uzgodnionym zakresie zgodnie z przepisami Prawa budowlanego.
- każdorazowe udostępnienie eksploatatorowi wykonanych obiektów na w/w nieruchomości, w celu usunięcia ewentualnych awarii sieci, dokonania konserwacji, bieżących napraw i innych czynności eksploatacyjnych na w/w uzbrojeniu terenu.

Jednocześnie zobowiązuję się do nie wznoszenia jakiegokolwiek obiektu budowlanego na trasie przebiegu sieci i w odległości min. 2(dwóch) metrów od osi kanału w każdą stronę oraz do nie sadzenia drzew, krzewów na trasie przebiegu sieci i w odległości min. 1(jednego) metra od osi kanału w każdą stronę.

Zobowiązuję się także, że w przypadku zbycia nieruchomości powiadomię nowego nabywcę jako prawnego następcę o dokonanych uzgodnieniach i zobowiązaniach.

Oświadczam, że posiadam prawo do wyrażenia powyższej zgody będąc właścicielem, współwłaścicielem, posiadaczem samoistnym nieruchomości lub posiadam pełnomocnictwo do wyrażenia takiej zgody w imieniu właściciela, współwłaściciela lub posiadacza samoistnego.

Inne uwagi:

BUDOWA POŁOŻONA PRZEDZIAŁY, PRZEWIDUJĄCE OCHRONĘ SIECI, PRZYKŁAD
INSTRUKCJI TYLKO DO GRANICY DZIAŁKI, ZWIAZAJĄC WYKONANIE PRACY
WŁAŚCICIELA DZIAŁKI DO SIECI, OBEJMUJĄCE PRZEWIDUJĄC PRACOWNIKI
Załącznik: mapa sytuacyjno-wysokościowa z naniesioną lokalizacją obiektów KANALIZACJA SANITARNA


Szymon Żanocki
(Imię i nazwisko)

Oświadczenie złożone zostało w obecności:

[Podpis]

* niepotrzebne skreślić

Oświadczenie zostało odebrane przy uwzględnieniu treści ustawy o ochronie danych osobowych i zgodnie z tą ustawą zapewnia się, że nie zostanie wykorzystane wbrew przepisom tej ustawy pod rygorem skutków prawnych.

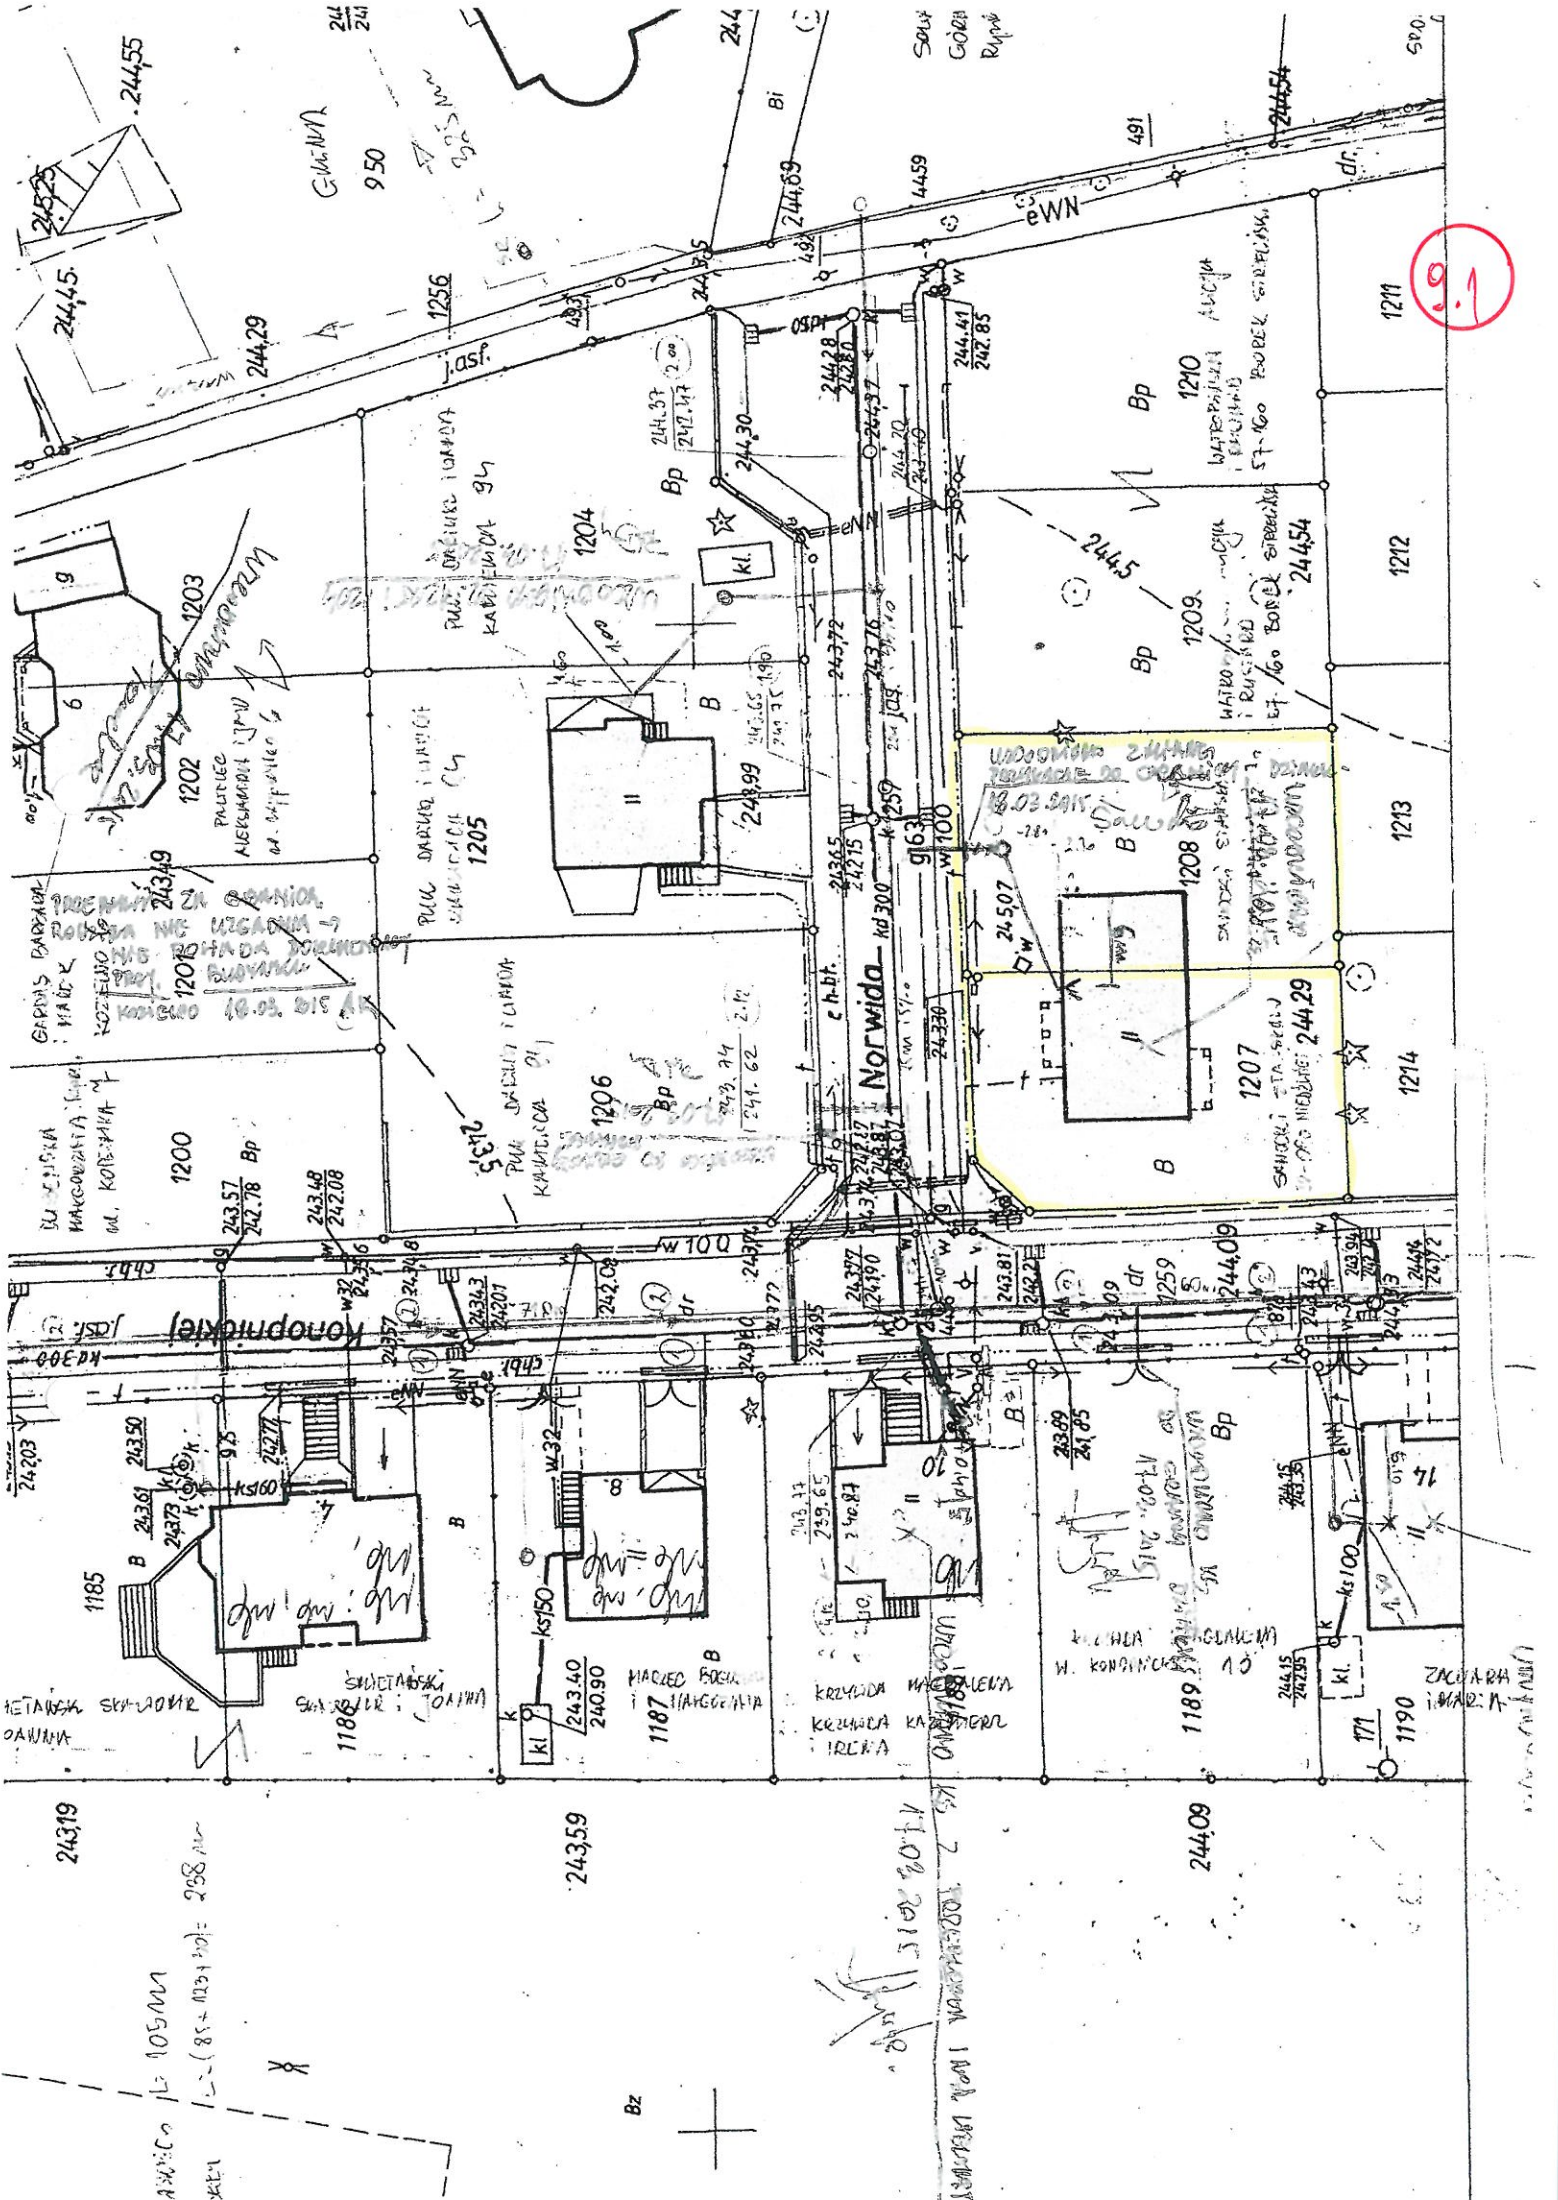

AS-100
L=105MM
1:250 (85+105)=250mm
skala

Bz

5102 301V
5102 301V
5102 301V

9.1

BIURO:
48-304 Nysa
ul. Mickiewicza 10
tel./fax 077 433 41 12

projekt_sekretariat@op.pl
projekt.nysa@op.pl

PROJEKT

PROJEKT Mirosław Bartocha
SIEDZIBA: 48-304 Nysa, ul. Żwirki i Wigury 8/2
NIP 753-144-86-07 projekt@op.pl

USŁUGI PROJEKTOWE

WZORY INWESTORSKE

DOKUMENTACJA TECHNICZNA

USŁUGI PROJEKTOWE

WZORY INWESTORSKE

DOKUMENTACJA TECHNICZNA

USŁUGI PROJEKTOWE

WZORY INWESTORSKE

Wypłano dn. 17.05.

Zet m 24/2015

Nysa, dn. 12.05.2015r.

10

Wątrobińska Alicja i Ryszard
ul. Oławska 1
57-160 Borek Strzeliński

Temat: Budowa kanalizacji sanitarnej w miejscowości Paczków
Dotyczy: Uzgodnienie lokalizacji przyłącza kanalizacji sanitarnej do działek nr 1209 i 1210.


W związku z brakiem odpowiedzi na przesłane pismo z dnia 18.03.2015r., informujemy, że przyłącze kanalizacji sanitarnej zaprojektowane zostało do granicy Państwa posesji. Materiał przedstawiający lokalizację przyłącza będzie do wglądu w siedzibie naszego biura oraz od lipca 2015 w Urzędzie Miejskim w Paczkowie.

Z poważaniem

mgr inż. Mirosław Bartocha

Adres: „Projekt” Mirosław Bartocha, ul. Mickiewicza 10
48-304 Nysa tel. 77-433-41-12

BEZ OŚCIEŻENIA

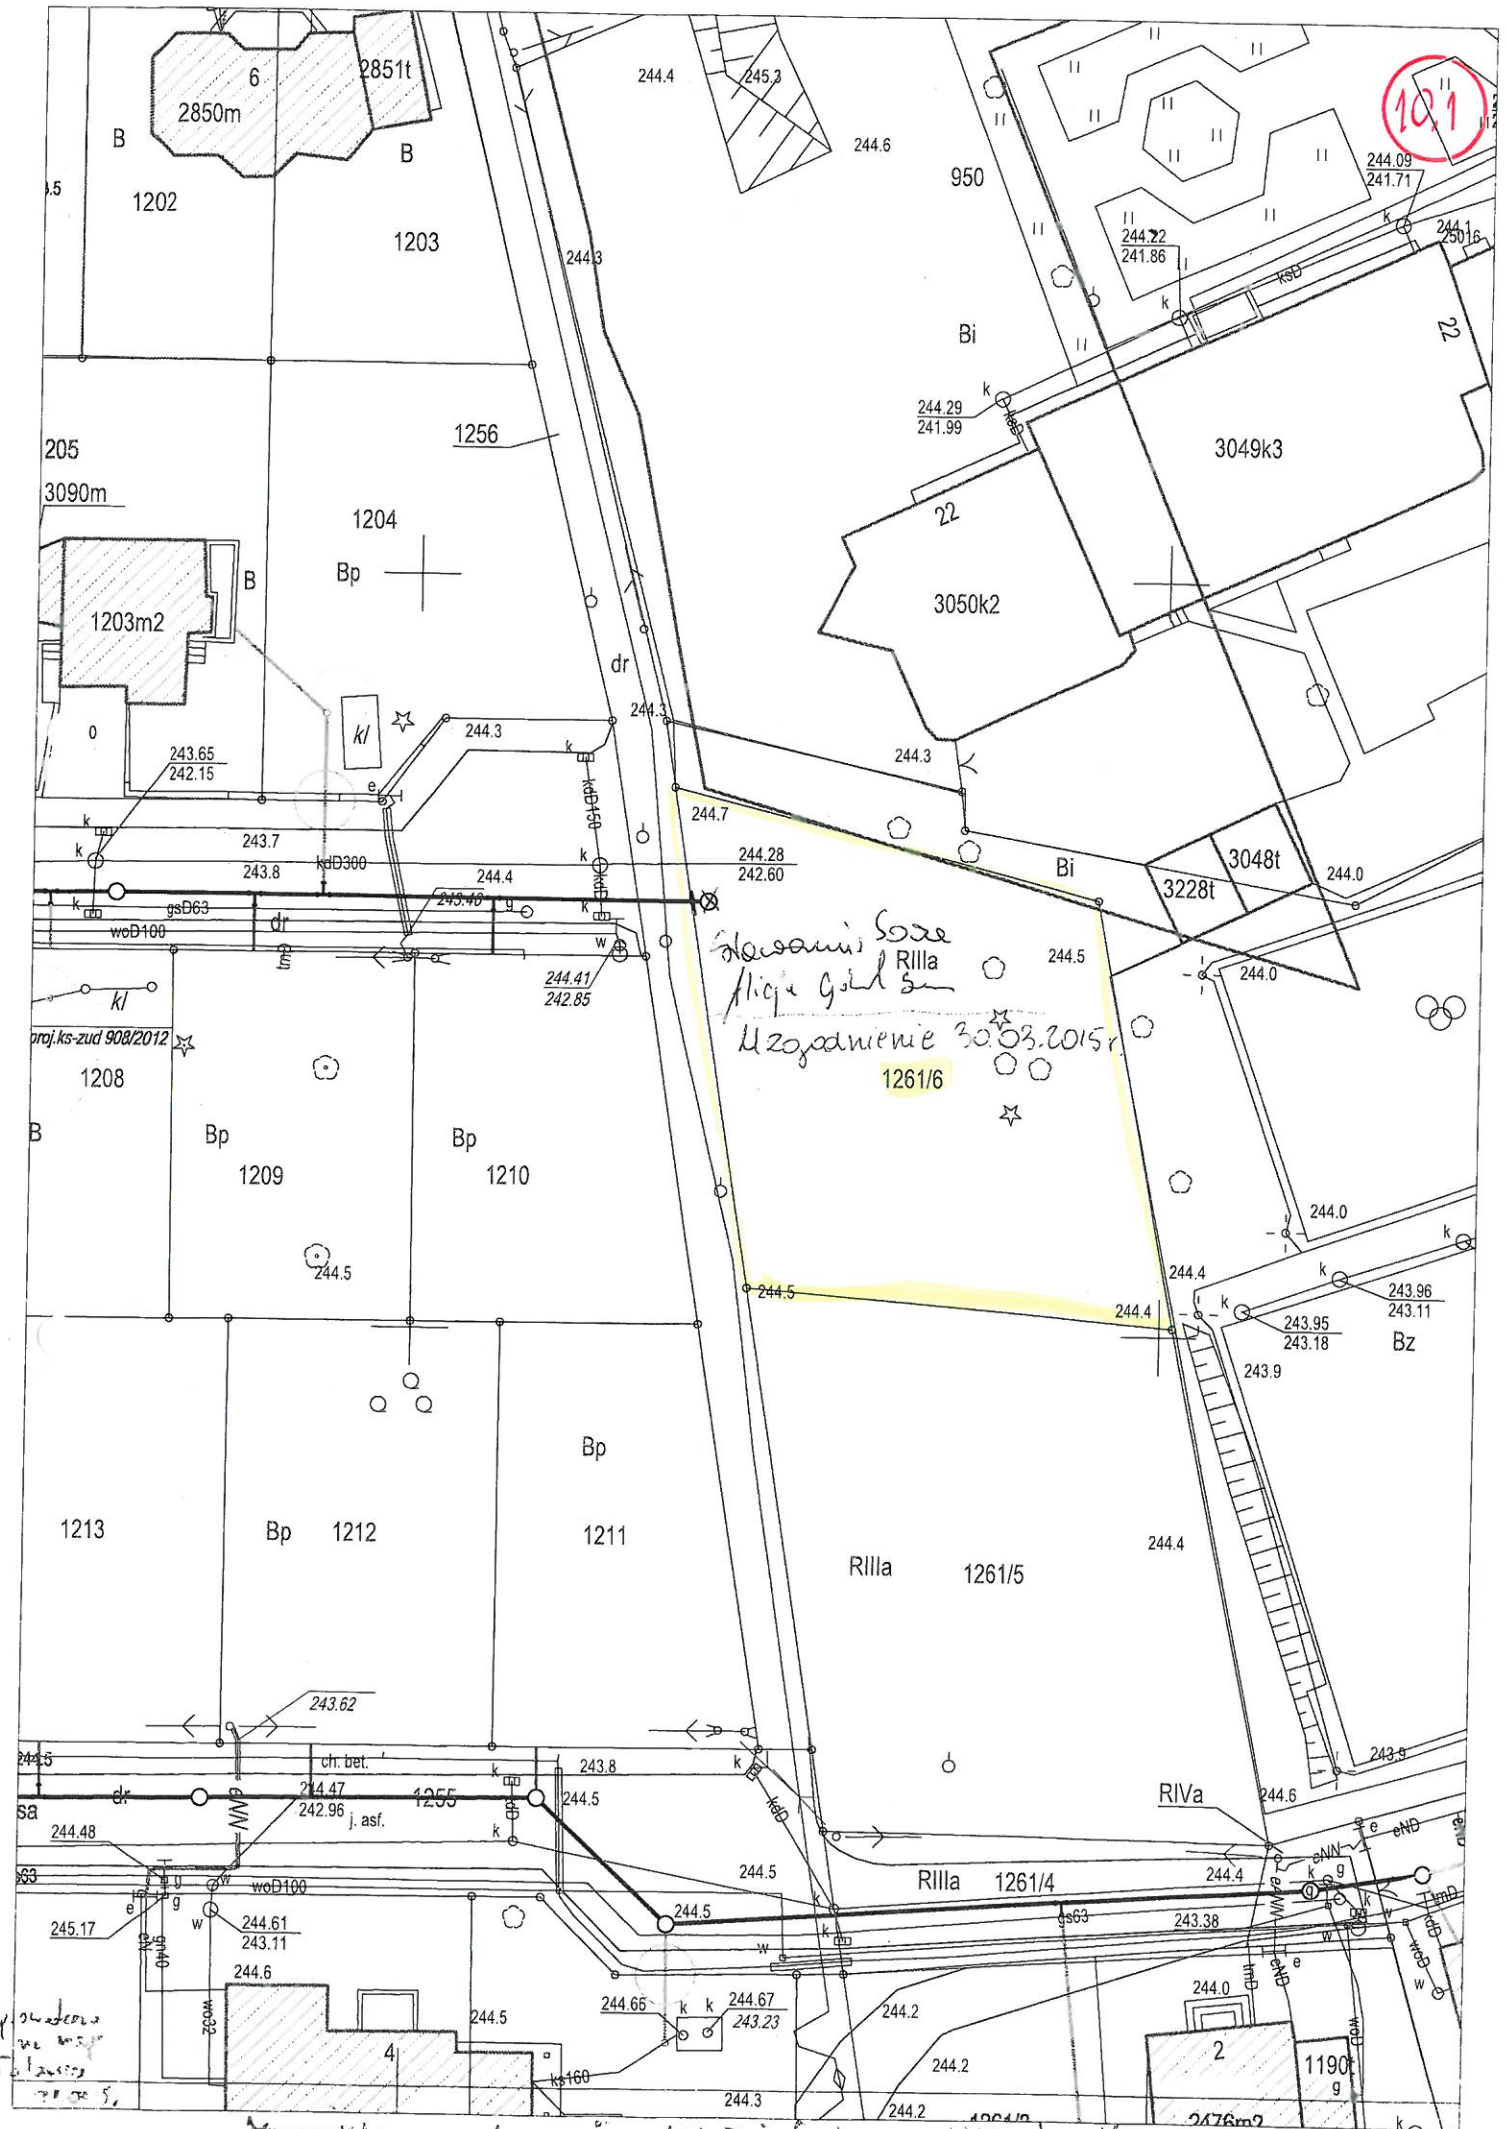

Zmierzanie do granic działki (odcienie MIMA)

BRAMA ANDRZEJ i ELŻBIETA

PACZKÓW, dnia 30.03.2015

11

(Imię i nazwisko)
m. KOŁCZUKA Z. PACZKÓW

(Adres zamieszkania)

PEŁNOMOCNIK: MARYSIŃSKA STEFAN

(Nr telefonu)

zml. m. KOŁCZUKA Z.; 48-370 PACZKÓW
tel. (71) 4316401

OŚWIADCZENIE

Ja, niżej podpisany oświadczam że wyrażam zgodę na realizację przez Gminę Paczków ul. Rynek 1, 48-370 Paczków, operacji bezpośrednio trwale związanej z nieruchomością zlokalizowaną na działce nr 1261/5 przy ulicy PRUSZYŃ przy ulicy PRUSZYŃ

- przyłącza kanalizacji sanitarnej *

- przepompowni przydomowej wraz z zasilaniem energetycznym i rurociągiem tłocznym *

zgodnie z załącznikiem mapowym, na którym naniesiony został przebieg i usytuowanie wyżej wymienionych obiektów, w szczególności wyrażam zgodę na:

- nieodpłatnego dysponowania nieruchomością, w celu uzyskania niezbędnych zezwoleń na realizację oraz wykonywania robót budowlano-montażowych przedmiotowych obiektów budowlanych przez Gminę Paczków w uzgodnionym zakresie zgodnie z przepisami Prawa budowlanego.
- każdorazowe udostępnienie eksploatatorowi wykonanych obiektów na w/w nieruchomości, w celu usunięcia ewentualnych awarii sieci, dokonania konserwacji, bieżących napraw i innych czynności eksploatacyjnych na w/w uzbrojeniu terenu.

Jednocześnie zobowiązuję się do nie wznoszenia jakiegokolwiek obiektu budowlanego na trasie przebiegu sieci i w odległości min. 2(dwóch) metrów od osi kanału w każdą stronę oraz do nie sadzenia drzew, krzewów na trasie przebiegu sieci i w odległości min. 1(jednego) metra od osi kanału w każdą stronę.

Zobowiązuję się także, że w przypadku zbycia nieruchomości powiadomię nowego nabywcę jako prawnego następcę o dokonanych uzgodnieniach i zobowiązaniach.

Oświadczam, że posiadam prawo do wyrażenia powyższej zgody będąc właścicielem, współwłaścicielem, posiadaczem samoistnym nieruchomości lub posiadam pełnomocnictwo do wyrażenia takiej zgody w imieniu właściciela, współwłaściciela lub posiadacza samoistnego.

Inne uwagi:

PRZYŁĄCZA DO PROJEKTU DO GRUNTU DZIAŁKI

Załącznik: mapa sytuacyjno-wysokościowa z naniesioną lokalizacją obiektów

Oświadczenie złożone zostało w obecności:

.....

* niepotrzebne skreślić

Oświadczenie zostało odebrane przy uwzględnieniu treści ustawy o ochronie danych osobowych i zgodnie z tą ustawą zapewnia się, że nie zostanie wykorzystane wbrew przepisom tej ustawy pod rygorem skutków prawnych.

Wprowadzone
nie
30.03.15

✓

KRAJEWSKI TOMASZ
(Imię i nazwisko)
PACZKÓW M. PRUKA 1
(Adres zamieszkania)
728 888 447
(Nr telefonu)

PACZKÓW....., dnia 09.03.2015

12

OŚWIADCZENIE

Ja, niżej podpisany oświadczam że wyrażam zgodę na realizację przez Gminę Paczków ul. Rynek 1, 48-370 Paczków, operacji bezpośrednio trwale związanej z nieruchomością zlokalizowaną na działce nr1261/2..... przy ulicyPRUKA 1..... w Paczkowie, polegającej na zaprojektowaniu i budowie:

- przyłącza kanalizacji sanitarnej *

~~= przepompowni przydomowej wraz z zasilaniem energetycznym i rurociągiem tłocznym *~~

zgodnie z załącznikiem mapowym, na którym naniesiony został przebieg i usytuowanie wyżej wymienionych obiektów, w szczególności wyrażam zgodę na:

- nieodpłatnego dysponowania nieruchomością, w celu uzyskania niezbędnych zezwoleń na realizację oraz wykonywania robót budowlano-montażowych przedmiotowych obiektów budowlanych przez Gminę Paczków w uzgodnionym zakresie zgodnie z przepisami Prawa budowlanego.
- każdorazowe udostępnienie eksploatatorowi wykonanych obiektów na w/w nieruchomości, w celu usunięcia ewentualnych awarii sieci, dokonania konserwacji, bieżących napraw i innych czynności eksploatacyjnych na w/w uzbrojeniu terenu.

Jednocześnie zobowiązuje się do nie wznoszenia jakiegokolwiek obiektu budowlanego na trasie przebiegu sieci i w odległości min. 2(dwóch) metrów od osi kanału w każdą stronę oraz do nie sadzenia drzew, krzewów na trasie przebiegu sieci i w odległości min. 1(jednego) metra od osi kanału w każdą stronę.

Zobowiązuje się także, że w przypadku zbycia nieruchomości powiadomię nowego nabywcę jako prawnego następcę o dokonanych uzgodnieniach i zobowiązaniach.

Oświadczam, że posiadam prawo do wyrażenia powyższej zgody będąc właścicielem, współwłaścicielem, posiadaczem samoistnym nieruchomości lub posiadam pełnomocnictwo do wyrażenia takiej zgody w imieniu właściciela, współwłaścicieli lub posiadacza samoistnego.

Inne uwagi:

WYKAZAŁ 2006 M. PRUKA 1 A
.....
.....

Załącznik: mapa sytuacyjno-wysokościowa z naniesioną lokalizacją obiektów


.....
.....
(Imię i nazwisko)

Oświadczenie złożone zostało w obecności:

.....
.....

* niepotrzebne skreślić

Oświadczenie zostało odebrane przy uwzględnieniu treści ustawy o ochronie danych osobowych i zgodnie z tą ustawą zapewnia się, że nie zostanie wykorzystane wbrew przepisom tej ustawy pod rygorem skutków prawnych.

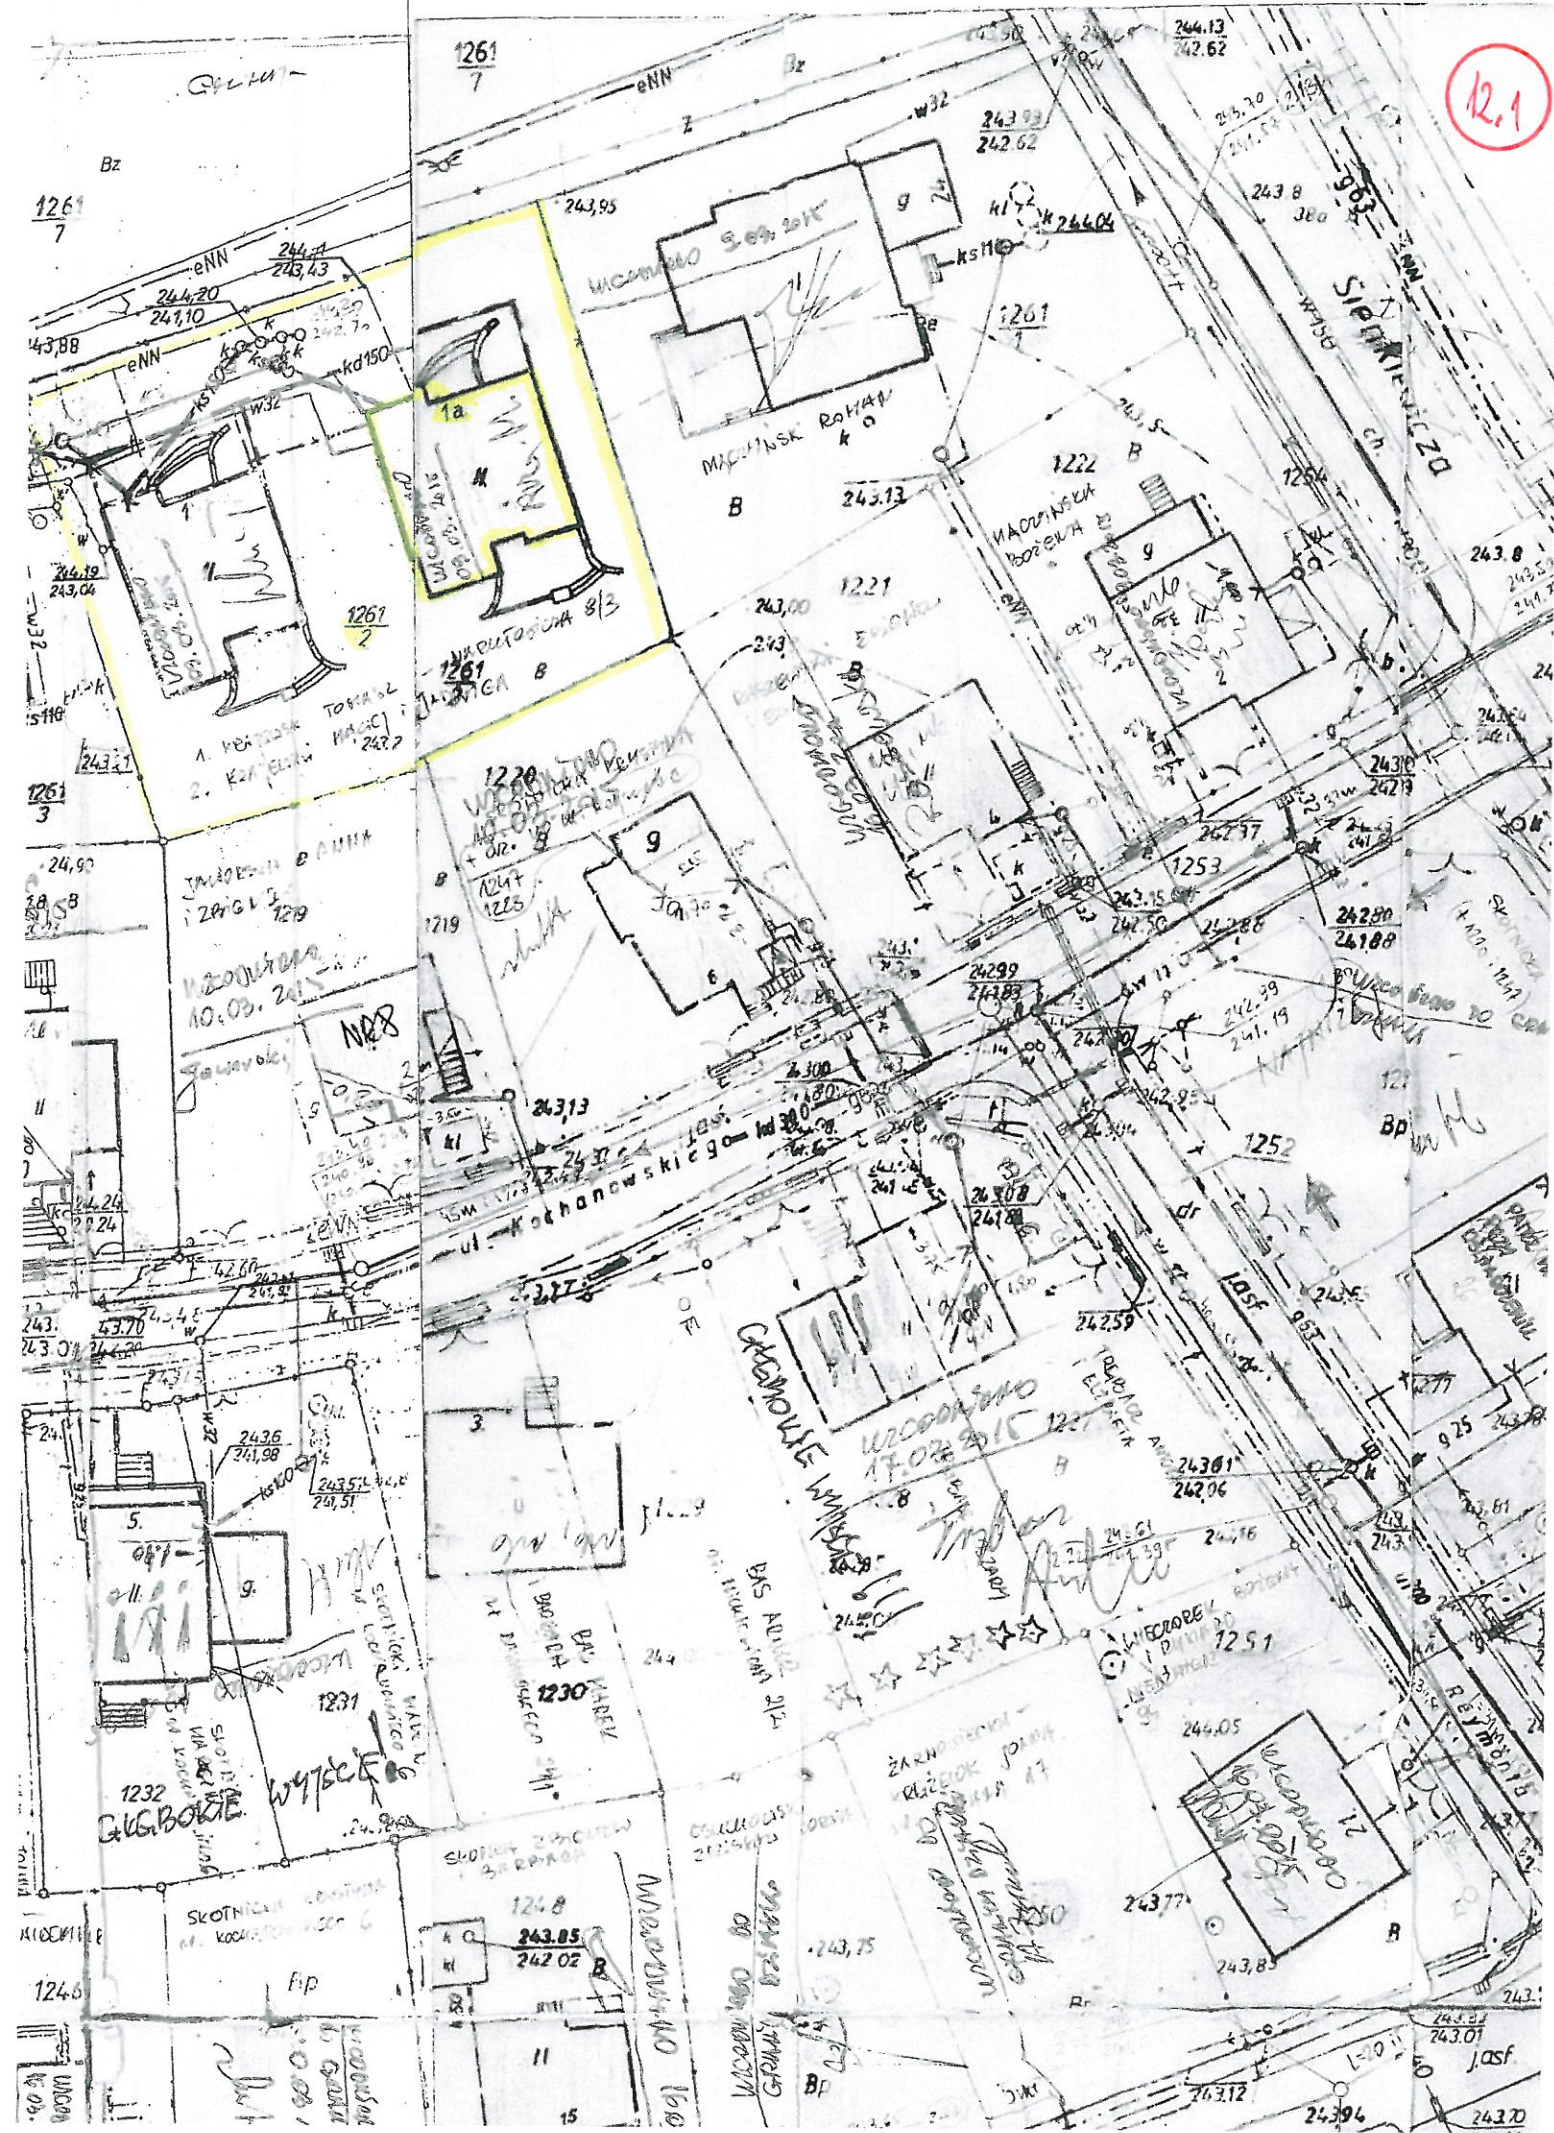

PACZKÓW
KOZIEŁNO

....., dnia 08.03.2015

13

KRZYŻEWSKI MACIEJ
(Imię i nazwisko)
PACZKÓW M. POKUSA 10
(Adres zamieszkania)
.....
(Nr telefonu)

OŚWIADCZENIE

Ja, niżej podpisany oświadczam że wyrażam zgodę na realizację przez Gminę Paczków ul. Rynek 1, 48-370 Paczków, operacji bezpośrednio trwale związanej z nieruchomością zlokalizowaną na działce nr 1261/2 przy ulicy PRUSIA 10 w Paczkowie, polegającej na zaprojektowaniu i budowie:

- przyłącza kanalizacji sanitarnej *
- przepompowni przydomowej wraz z zasilaniem energetycznym i rurociągiem tłocznym *
zgodnie z załącznikiem mapowym, na którym naniesiony został przebieg i usytuowanie wyżej wymienionych obiektów, w szczególności wyrażam zgodę na:
- nieodpłatnego dysponowania nieruchomością, w celu uzyskania niezbędnych zezwoleń na realizację oraz wykonywania robót budowlano-montażowych przedmiotowych obiektów budowlanych przez Gminę Paczków w uzgodnionym zakresie zgodnie z przepisami Prawa budowlanego.
- każdorazowe udostępnienie eksploatatorowi wykonanych obiektów na w/w nieruchomości, w celu usunięcia ewentualnych awarii sieci, dokonania konserwacji, bieżących napraw i innych czynności eksploatacyjnych na w/w uzbrojeniu terenu.

Jednocześnie zobowiązuję się do nie wznoszenia jakiegokolwiek obiektu budowlanego na trasie przebiegu sieci i w odległości min. 2(dwóch) metrów od osi kanału w każdą stronę oraz do nie sadzenia drzew, krzewów na trasie przebiegu sieci i w odległości min. 1(jednego) metra od osi kanału w każdą stronę.

Zobowiązuję się także, że w przypadku zbycia nieruchomości powiadomię nowego nabywcę jako prawnego następcę o dokonanych uzgodnieniach i zobowiązaniach.

Oświadczam, że posiadam prawo do wyrażenia powyższej zgody będąc właścicielem, współwłaścicielem, posiadaczem samoistnym nieruchomości lub posiadam pełnomocnictwo do wyrażenia takiej zgody w imieniu właściciela, współwłaściciela lub posiadacza samoistnego.

Inne uwagi:

WIRNIA 20005 MA WĄDŁY PROJEKT KS. 2 BUD 1

Załącznik: mapa sytuacyjno-wysokościowa z naniesioną lokalizacją obiektów


Krzysztof Koziełno
(Imię i nazwisko)

Oświadczenie złożone zostało w obecności:

.....

* niepotrzebne skreślić

Oświadczenie zostało odebrane przy uwzględnieniu treści ustawy o ochronie danych osobowych i zgodnie z tą ustawą zapewnia się, że nie zostanie wykorzystane wbrew przepisom tej ustawy pod rygorem skutków prawnych.

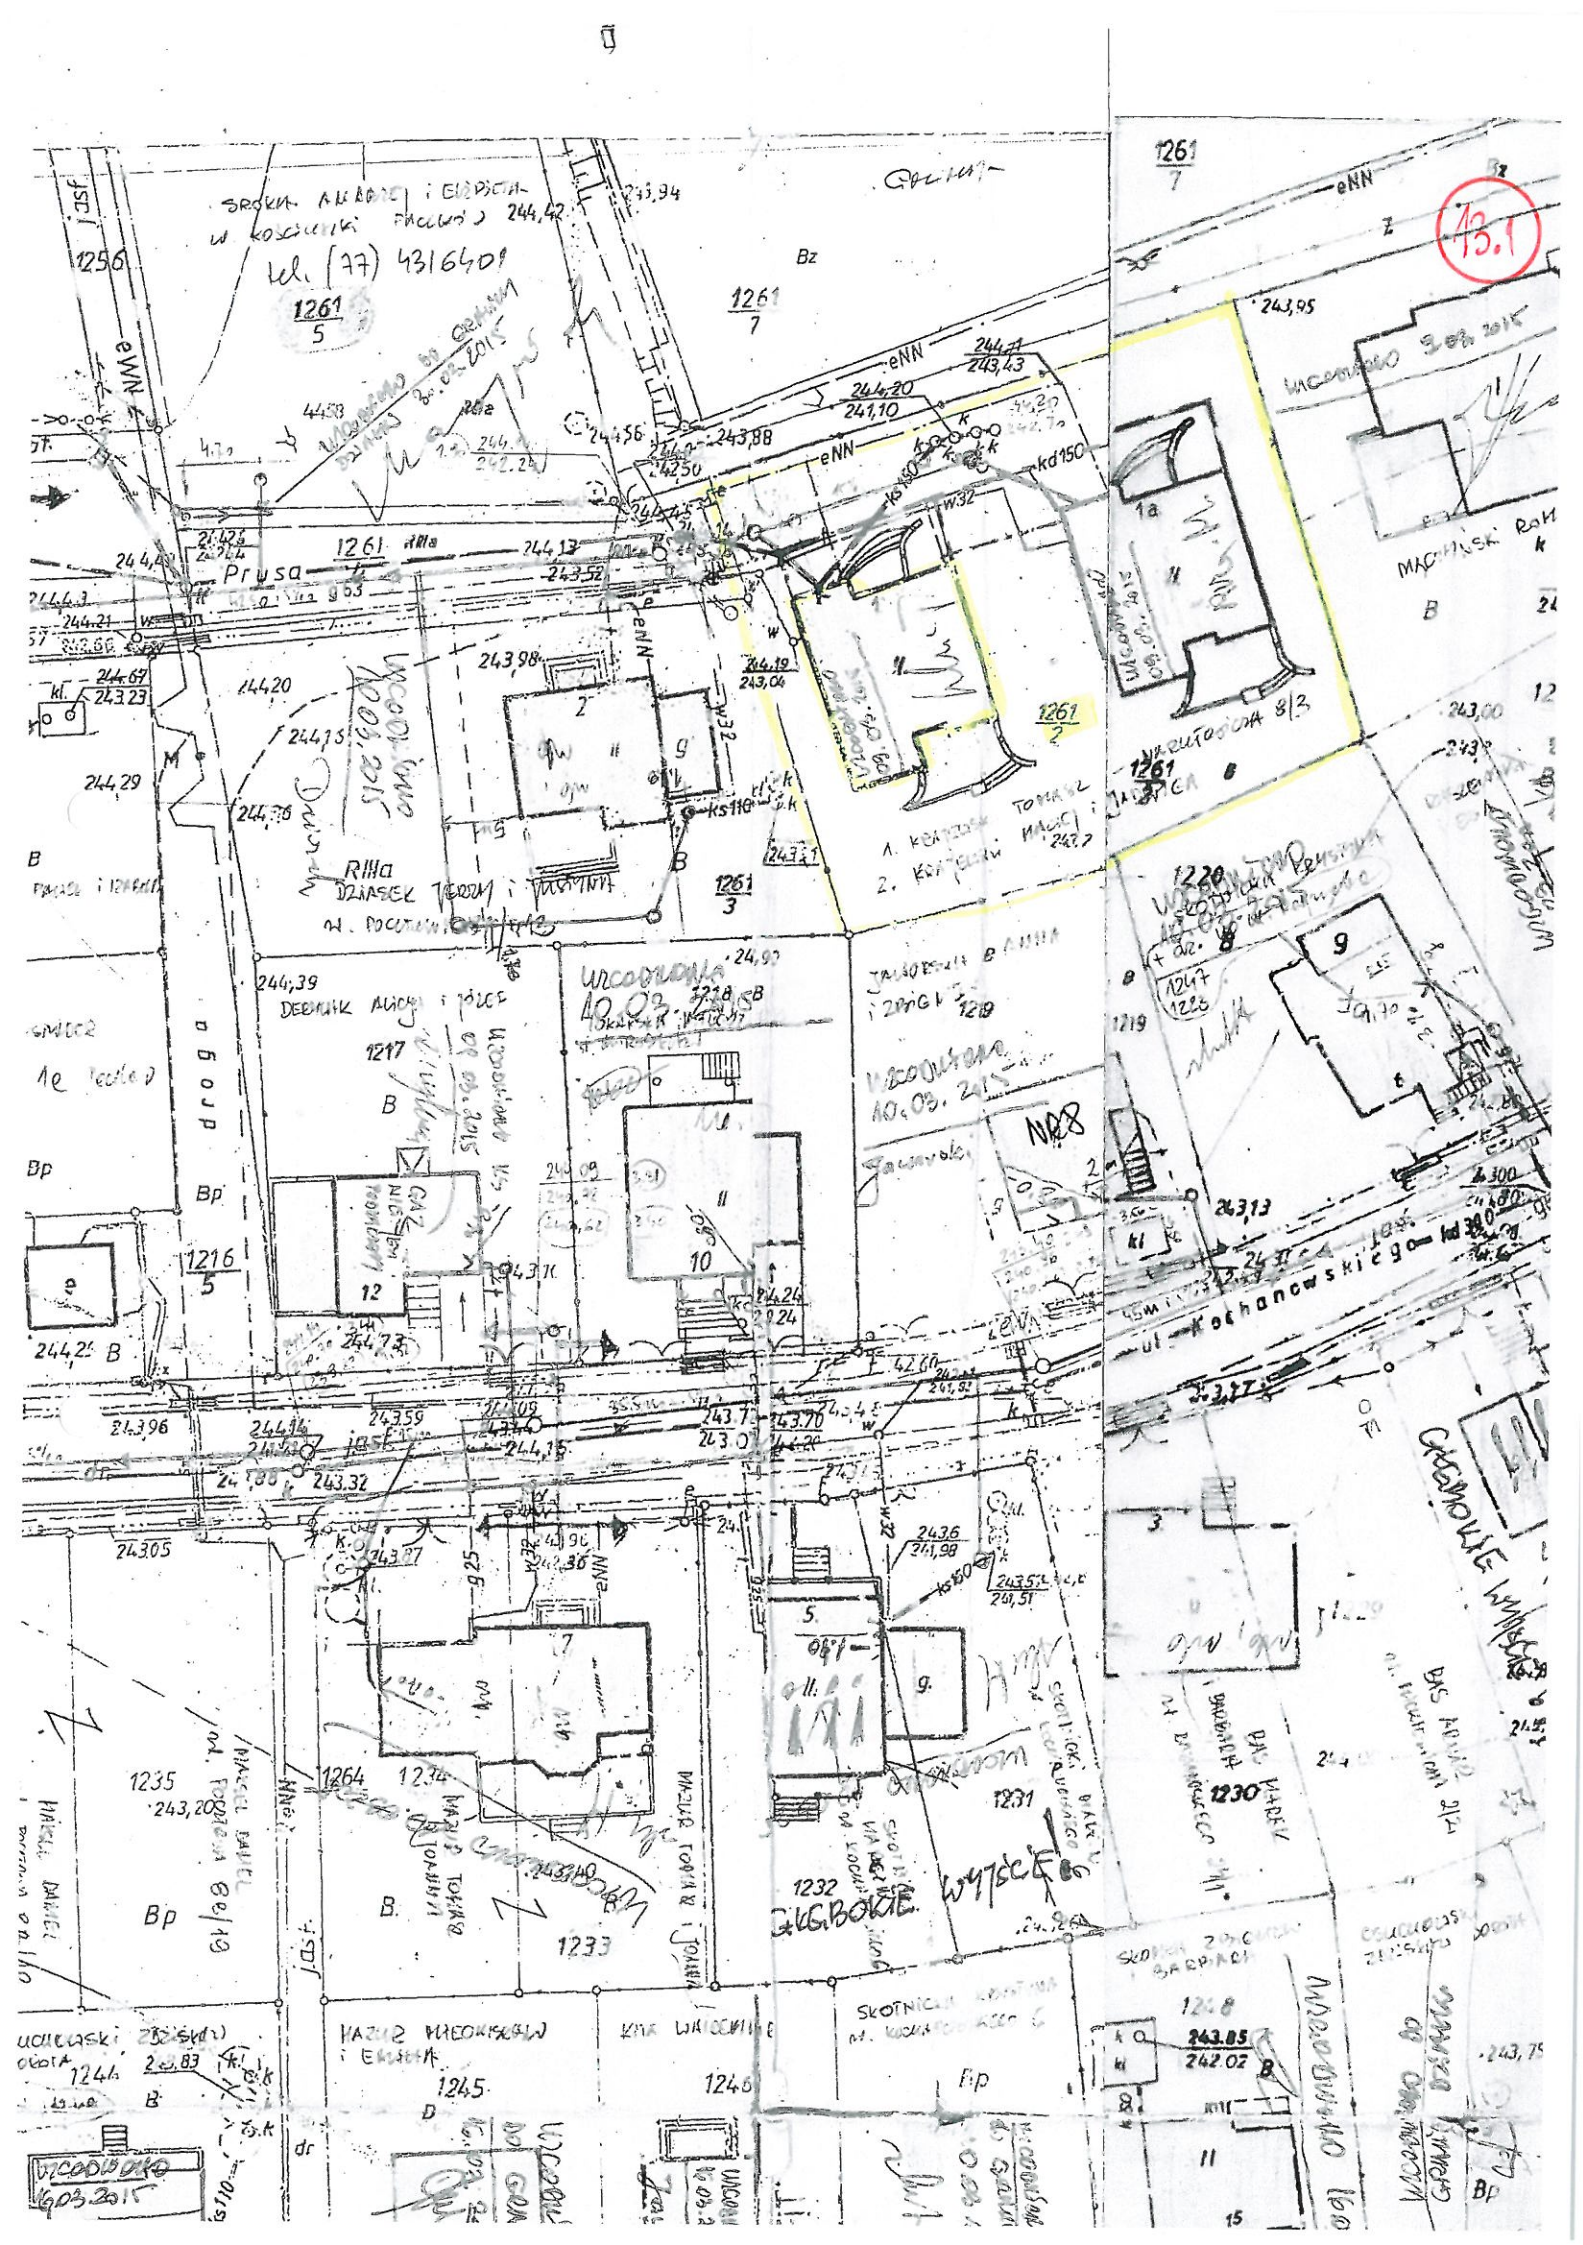

DZIKSEK JERZY
(Imię i nazwisko)
PACZKÓW ul. PRUSA 2
(Adres zamieszkania)
510 151 484
(Nr telefonu)

PACZKÓW....., dnia ...10.03... 2015

OŚWIADCZENIE

Ja, niżej podpisany oświadczam że wyrażam zgodę na realizację przez Gminę Paczków ul. Rynek 1, 48-370 Paczków, operacji bezpośrednio trwale związanej z nieruchomością zlokalizowaną na działce nr151/3..... przy ulicyPRUSA 2..... w Paczkowie, polegającej na zaprojektowaniu i budowie:

- przyłącza kanalizacji sanitarnej *
- przepompowni przydomowej wraz z zasilaniem energetycznym i rurociągiem tłocznym *
zgodnie z załącznikiem mapowym, na którym naniesiony został przebieg i usytuowanie wyżej wymienionych obiektów, w szczególności wyrażam zgodę na:
- nieodpłatnego dysponowania nieruchomością, w celu uzyskania niezbędnych zezwoleń na realizację oraz wykonywania robót budowlano-montażowych przedmiotowych obiektów budowlanych przez Gminę Paczków w uzgodnionym zakresie zgodnie z przepisami Prawa budowlanego.
- każdorazowe udostępnienie eksploatatorowi wykonanych obiektów na w/w nieruchomości, w celu usunięcia ewentualnych awarii sieci, dokonania konserwacji, bieżących napraw i innych czynności eksploatacyjnych na w/w uzbrojeniu terenu.

Jednocześnie zobowiązuję się do nie wznoszenia jakiegokolwiek obiektu budowlanego na trasie przebiegu sieci i w odległości min. 2(dwóch) metrów od osi kanału w każdą stronę oraz do nie sadzenia drzew, krzewów na trasie przebiegu sieci i w odległości min. 1(jednego) metra od osi kanału w każdą stronę.

Zobowiązuję się także, że w przypadku zbycia nieruchomości powiadomię nowego nabywcę jako prawnego następcę o dokonanych uzgodnieniach i zobowiązaniach.

Oświadczam, że posiadam prawo do wyrażenia powyższej zgody będąc właścicielem, współwłaścicielem, posiadaczem samoistnym nieruchomości lub posiadam pełnomocnictwo do wyrażenia takiej zgody w imieniu właściciela, współwłaścicieli lub posiadacza samoistnego.

Inne uwagi:

Załącznik: mapa sytuacyjno-wysokościowa z naniesioną lokalizacją obiektów


.....
(Imię i nazwisko)

Oświadczenie złożone zostało w obecności:

.....

* niepotrzebne skreślić

Oświadczenie zostało odebrane przy uwzględnieniu treści ustawy o ochronie danych osobowych i zgodnie z tą ustawą zapewnia się, że nie zostanie wykorzystane wbrew przepisom tej ustawy pod rygorem skutków prawnych.

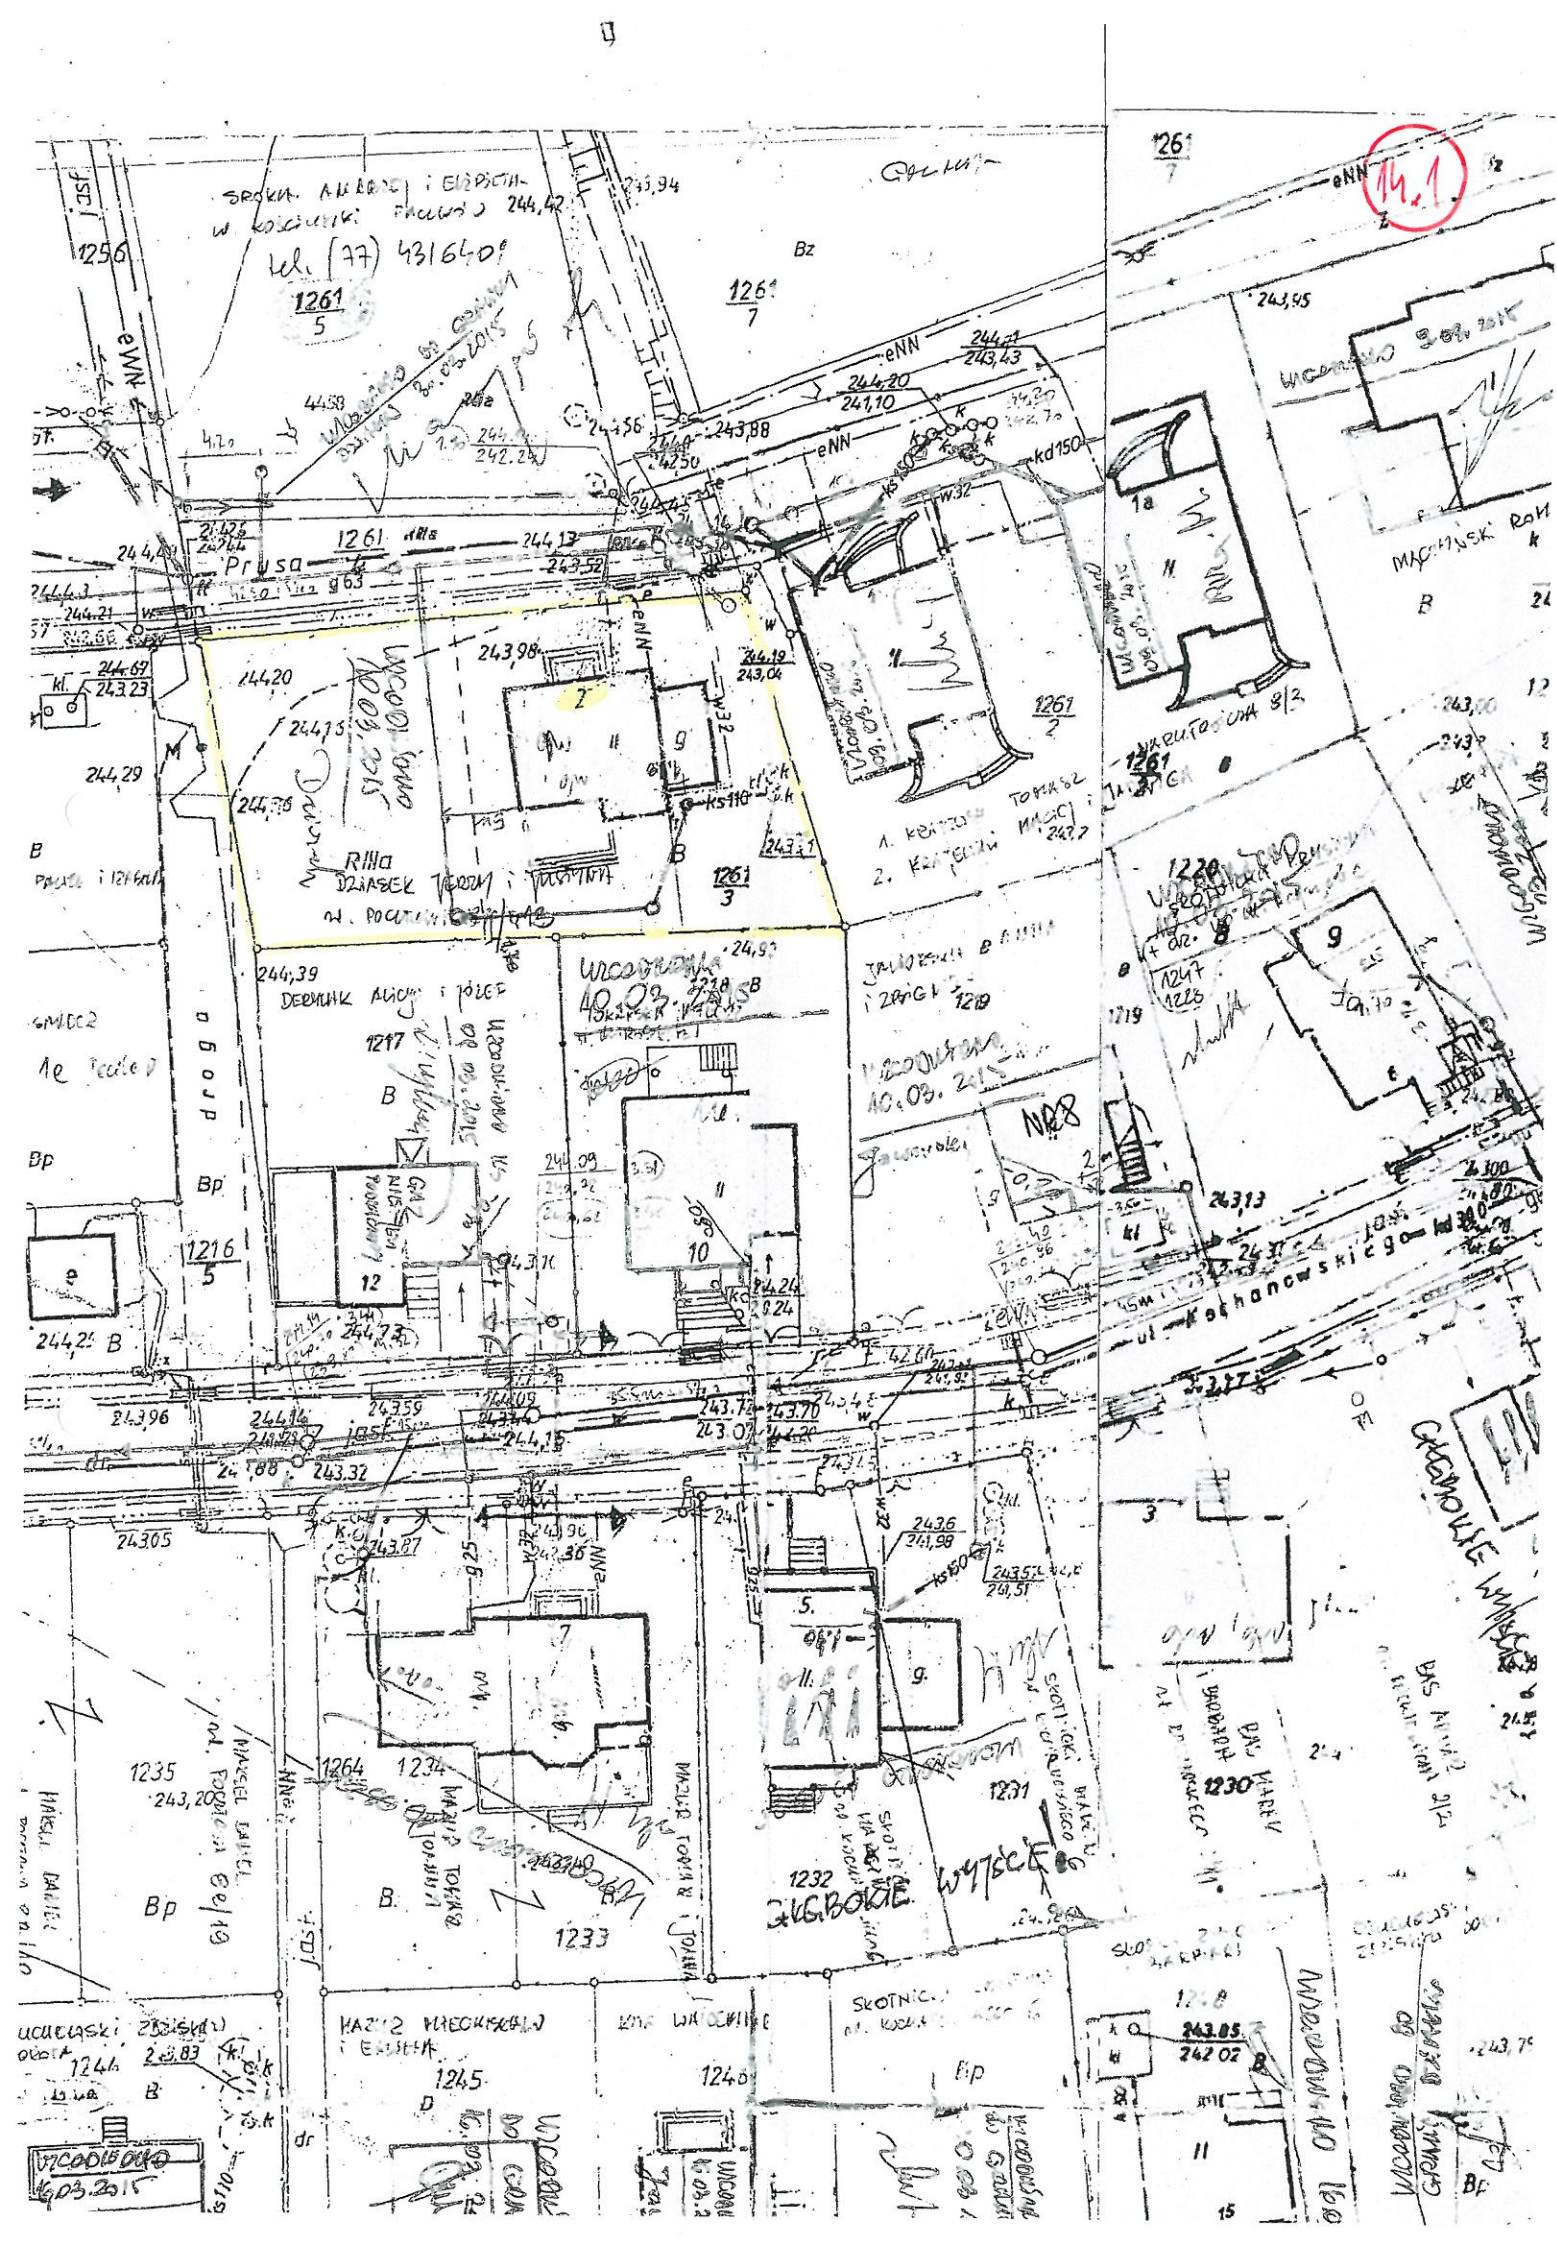

.....
 (Imię i nazwisko)

 (Adres zamieszkania)

 (Nr telefonu)

PACZKÓW....., dnia 08.03.2015

OŚWIADCZENIE

Ja, niżej podpisany oświadczam że wyrażam zgodę na realizację przez Gminę Paczków ul. Rynek 1, 48-370 Paczków, operacji bezpośrednio trwale związanej z nieruchomością zlokalizowaną na działce nr przy ulicy w Paczkowie, polegającej na zaprojektowaniu i budowie:

- przyłącza kanalizacji sanitarnej *
- przepompowni przydomowej wraz z zasilaniem energetycznym i rurociągiem tłocznym *

zgodnie z załącznikiem mapowym, na którym naniesiony został przebieg i usytuowanie wyżej wymienionych obiektów, w szczególności wyrażam zgodę na:

- nieodpłatnego dysponowania nieruchomością, w celu uzyskania niezbędnych zezwoleń na realizację oraz wykonywania robót budowlano-montażowych przedmiotowych obiektów budowlanych przez Gminę Paczków w uzgodnionym zakresie zgodnie z przepisami Prawa budowlanego.
- każdorazowe udostępnienie eksploatatorowi wykonanych obiektów na w/w nieruchomości, w celu usunięcia ewentualnych awarii sieci, dokonania konserwacji, bieżących napraw i innych czynności eksploatacyjnych na w/w uzbrojeniu terenu.

Jednocześnie zobowiązuje się do nie wznoszenia jakiegokolwiek obiektu budowlanego na trasie przebiegu sieci i w odległości min. 2(dwóch) metrów od osi kanału w każdą stronę oraz do nie sadzenia drzew, krzewów na trasie przebiegu sieci i w odległości min. 1(jednego) metra od osi kanału w każdą stronę.

Zobowiązuje się także, że w przypadku zbycia nieruchomości powiadomię nowego nabywcę jako prawnego następcę o dokonanych uzgodnieniach i zobowiązaniach.

Oświadczam, że posiadam prawo do wyrażenia powyższej zgody będąc właścicielem, współwłaścicielem, posiadaczem samoistnym nieruchomości lub posiadam pełnomocnictwo do wyrażenia takiej zgody w imieniu właściciela, współwłaściciela lub posiadacza samoistnego.

Inne uwagi:

Załącznik: mapa sytuacyjno-wysokościowa z naniesioną lokalizacją obiektów

.....
 (Imię i nazwisko)

Oświadczenie złożone zostało w obecności:

.....

* niepotrzebne skreślić

Oświadczenie zostało odebrane przy uwzględnieniu treści ustawy o ochronie danych osobowych i zgodnie z tą ustawą zapewnia się, że nie zostanie wykorzystane wbrew przepisom tej ustawy pod rygorem skutków prawnych.

The map is a cadastral plan of a residential district in Poznań. It shows a grid of streets and individual plots of land. Key streets include 'Kucharskiego' (Kucharska) and 'Kochanowskiego' (Kochanowska). Numerous buildings are depicted with their outlines and internal structures. Handwritten notes in Polish provide additional information, such as the names of residents (e.g., 'GOKB STEFAN', 'HAKEL DANIEL', 'KUCHARSKA'), property numbers (e.g., '1236', '1237', '1238', '1239'), and other details like 'Kucharskiego' and 'Kochanowskiego'. The map also includes various numerical identifiers and names of residents, such as 'GOKB STEFAN' and 'HAKEL DANIEL'. The map is oriented with North at the top.

STANISŁAW I ANNA

PACZKÓW, dnia 18.03.2013

SANOCOM

(Imię i nazwisko)

MEDIAN 70, 77-222 ZDARCE

(Adres zamieszkania)

607 672 010

(Nr telefonu)

16

OŚWIADCZENIE

Ja, niżej podpisany oświadczam że wyrażam zgodę na realizację przez Gminę Paczków ul. Rynek 1, 48-370 Paczków, operacji bezpośrednio trwale związanej z nieruchomością zlokalizowaną na działce nr 1213 i 1214 przy ulicy B. PRUS 12 w Paczkowie, polegającej na zaprojektowaniu i budowie:

- przyłącza kanalizacji sanitarnej * DO GEMIN DZIAŁKI 1214,
- przepompowni przydomowej wraz z zasilaniem energetycznym i rurociągiem tłocznym *

zgodnie z załącznikiem mapowym, na którym naniesiony został przebieg i usytuowanie wyżej wymienionych obiektów, w szczególności wyrażam zgodę na:

- nieodpłatnego dysponowania nieruchomością, w celu uzyskania niezbędnych zezwoleń na realizację oraz wykonywania robót budowlano-montażowych przedmiotowych obiektów budowlanych przez Gminę Paczków w uzgodnionym zakresie zgodnie z przepisami Prawa budowlanego.
- każdorazowe udostępnienie eksploatatorowi wykonanych obiektów na w/w nieruchomości, w celu usunięcia ewentualnych awarii sieci, dokonania konserwacji, bieżących napraw i innych czynności eksploatacyjnych na w/w uzbrojeniu terenu.

Jednocześnie zobowiązuję się do nie wznoszenia jakiegokolwiek obiektu budowlanego na trasie przebiegu sieci i w odległości min. 2(dwóch) metrów od osi kanału w każdą stronę oraz do nie sadzenia drzew, krzewów na trasie przebiegu sieci i w odległości min. 1(jednego) metra od osi kanału w każdą stronę.

Zobowiązuję się także, że w przypadku zbycia nieruchomości powiadomię nowego nabywcę jako prawnego następcę o dokonanych uzgodnieniach i zobowiązaniach.

Oświadczam, że posiadam prawo do wyrażenia powyższej zgody będąc właścicielem, współwłaścicielem, posiadaczem samoistnym nieruchomości lub posiadam pełnomocnictwo do wyrażenia takiej zgody w imieniu właściciela, współwłaściciela lub posiadacza samoistnego.

Inne uwagi:

PROJEKT KS ZAPROJEKTOWANIE TYLKO DO GEMIN DZIAŁKI NR 1214
JAKO WSPÓŁNY DLA OBU DZIAŁEK. STANOWIŁOBY PODŁOŻE
WYKONANE DO STACJI WYKONANYCH LOKALIZACJA R.D. STACJI DROGI

Załącznik: mapa sytuacyjno-wysokościowa z naniesioną lokalizacją obiektów w od. 13m od STACJI ENER.

Stanisław I Anna
(Imię i nazwisko)

Oświadczenie złożone zostało w obecności:

.....

* niepotrzebne skreślić


Oświadczenie zostało odebrane przy uwzględnieniu treści ustawy o ochronie danych osobowych i zgodnie z tą ustawą zapewnia się, że nie zostanie wykorzystane wbrew przepisom tej ustawy pod rygorem skutków prawnych.

16.1

POZBICKI KENIA - POZBICKI KENIA

Розривки КРДМІС:

BRUNNEN
KOSCHERIKI
FACUS 244,4

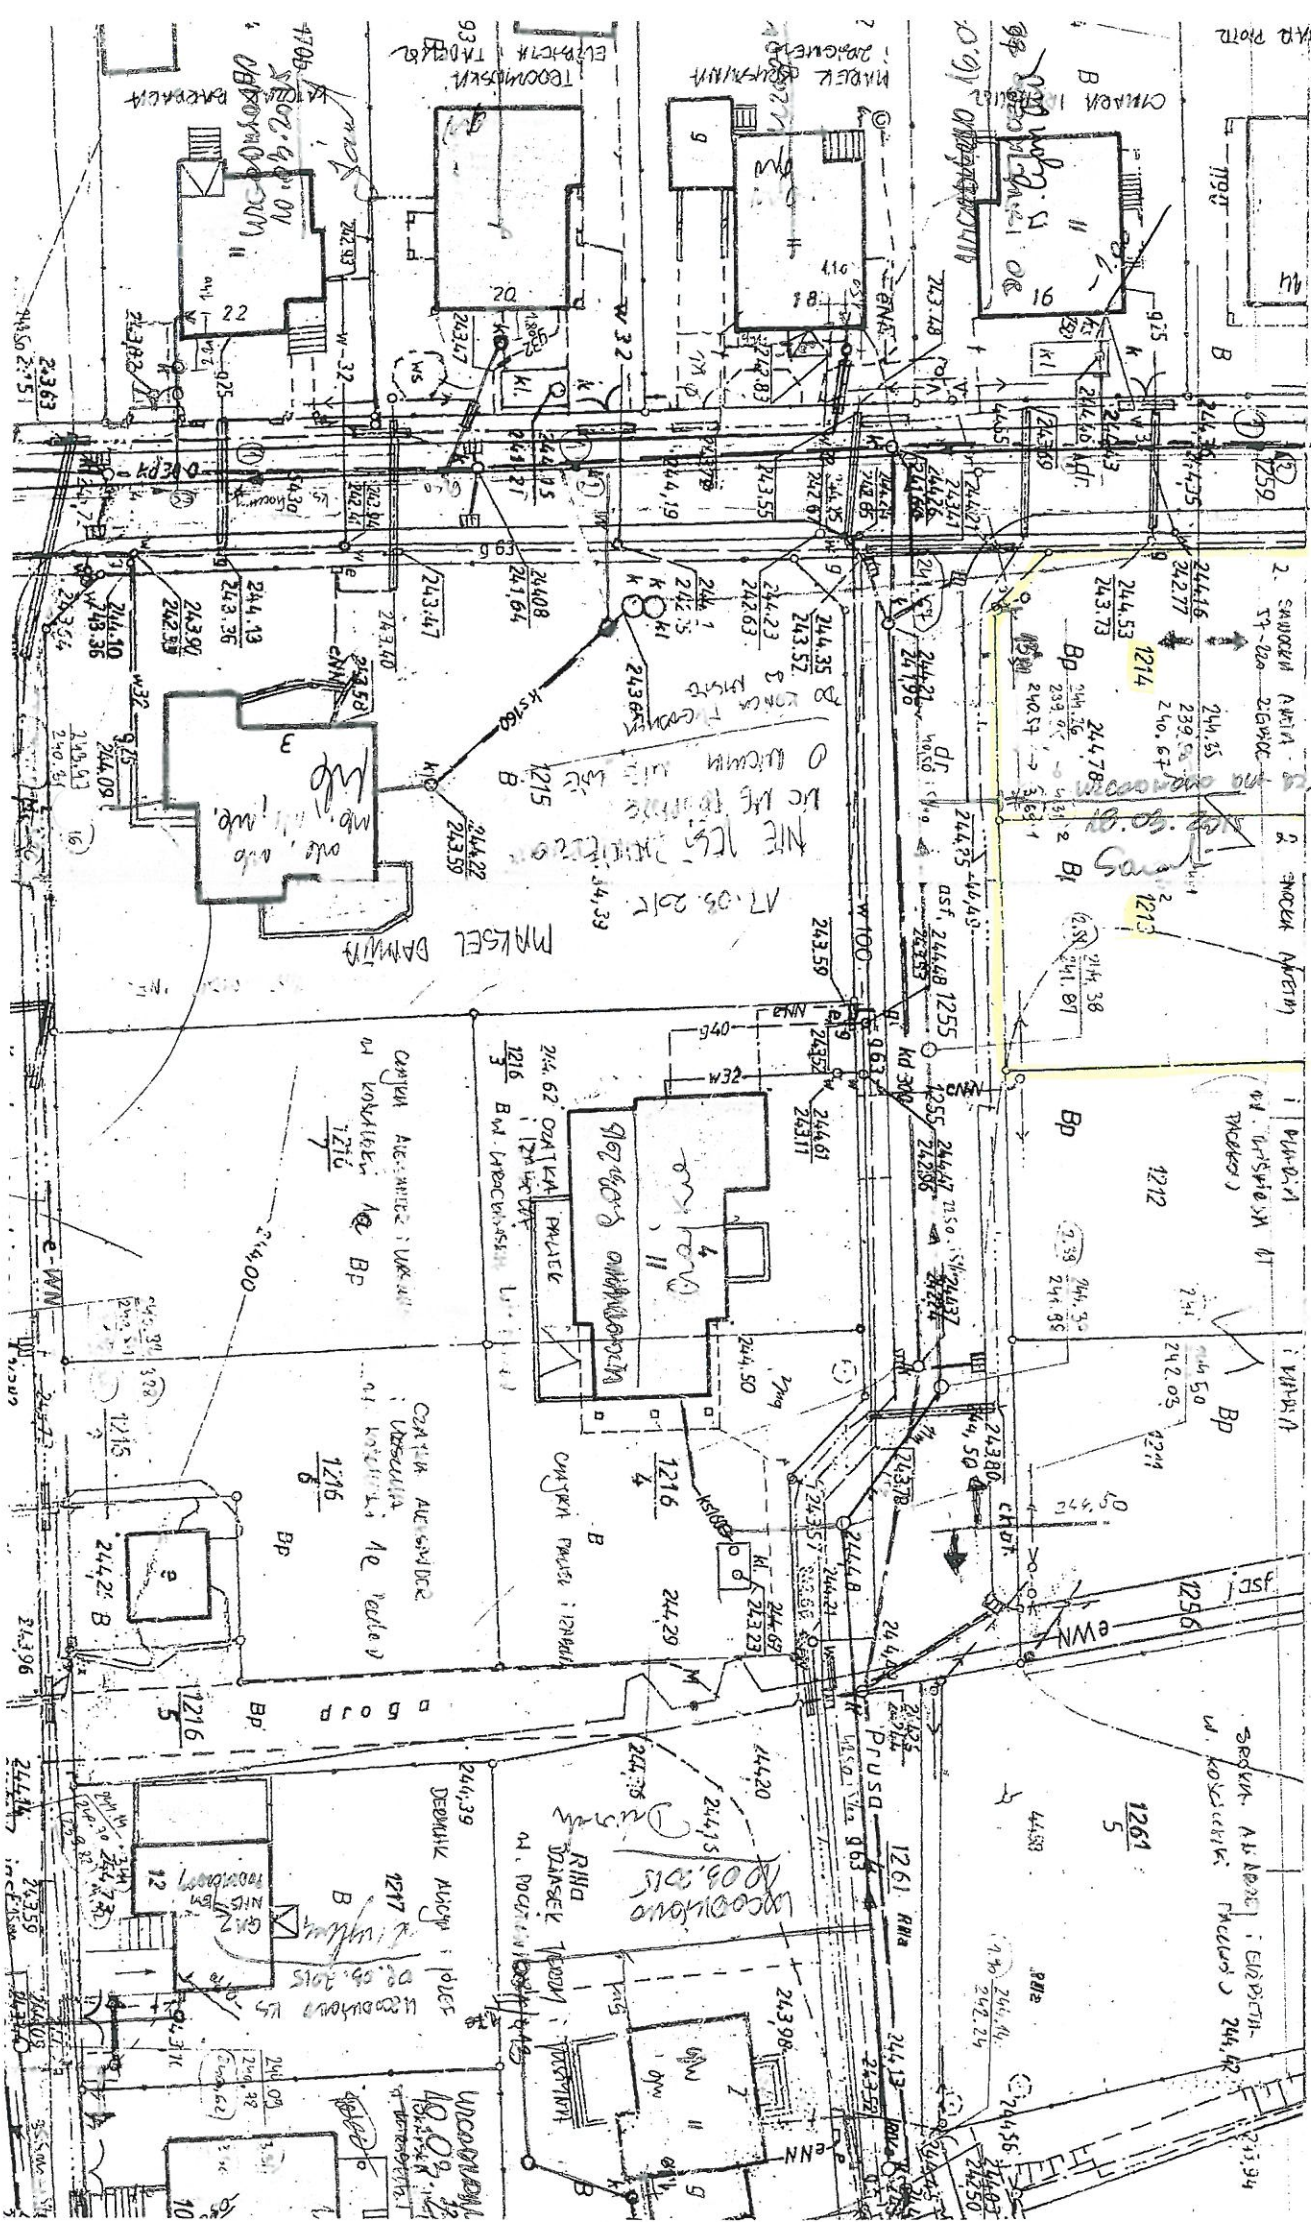

48-304 Nysa
ul. Mickiewicza 10
tel./fax 077 433 41 12

projekt_sekretariat@op.pl
projekt.nysa@op.pl

PROJEKT

PROJEKT Mirosław Bartocha
SIEDZIBA: 48-304 Nysa, ul. Żwirki i Wigury 6/2
NIP 753-144-86-07 projekt@op.pl

USŁUGI PROJEKTOWE

NAZORY INWESTORSKIE

DOKUMENTY TECHNICZNE

USŁUGI PROJEKTOWE

INŻYNIERSTWO

ARCHITECTURA

PROJEKTOWANIE

INŻYNIERSTWO

Wypisano dn. 17.05
2015 r. 24/05

Nysa, dn. 12.05.2015r.

17

Rozbicka Maria i Krzysztof
ul. Wiśniowa 11
48-370 Paczków

Temat: Budowa kanalizacji sanitarnej w miejscowości Paczków
Dotyczy: Uzgodnienie lokalizacji przyłącza kanalizacji sanitarnej do działek nr 1211 i 1212.

W związku z brakiem odpowiedzi na przesłane pismo z dnia 18.03.2015r., informujemy, że przyłącze kanalizacji sanitarnej zaprojektowane zostało do granicy Państwa posesji. Materiał przedstawiający lokalizację przyłącza będzie do wglądu w siedzibie naszego biura oraz od lipca 2015 w Urzędzie Miejskim w Paczkowie.

Z poważaniem

mgr inż. Mirosław Bartocha

Adres: „Projekt” Mirosław Bartocha, ul. Mickiewicza 10
48-304 Nysa tel. 77-433-41-12

nazwa i adres organu

Znak sprawy

Dnia 15.05.2015 r.

Zwrotne potwierdzenie odbioru pisma
adresowanego do

Pan/Pani

Rozbicka Maria i Krzysztof

ul. Wiśniowa 11

48-370 Paczków

Paczków

Potwierdzam własnoręcznym podpisem, że w dniu dzisiejszym otrzymałem(am)
oznaczone wyżej pismo.

dnia 20.05.2015 r.

Rozbicka

podpis

Po dokonaniu doręczenia organ doręczający
zwraca dowód doręczenia wysyłającemu.



(datownik)

KPA 5

Foto 16.03 → 212
Foto 17.03 → 151, 152, 153, 154

TREBACZ Cezary
TREBACZ Antoni

Paczków, dnia 17.03.2015

18

(Imię i nazwisko)
PACZKÓW M. KOCIANOWSKI 1
(Adres zamieszkania)
77-636132
(Nr telefonu)

OŚWIADCZENIE

Ja, niżej podpisany oświadczam że wyrażam zgodę na realizację przez Gminę Paczków ul. Rynek 1, 48-370 Paczków, operacji bezpośrednio trwale związanej z nieruchomością zlokalizowaną na działce nr 1227, 1228 przy ulicy KOCIANOWSKIEGO 1 w Paczkowie, polegającej na zaprojektowaniu i budowie:

- przyłącza kanalizacji sanitarnej *
- przepompowni przydomowej wraz z zasilaniem energetycznym i rurociągiem tłocznym *
zgodnie z załącznikiem mapowym, na którym naniesiony został przebieg i usytuowanie wyżej wymienionych obiektów, w szczególności wyrażam zgodę na:

- nieodpłatnego dysponowania nieruchomością, w celu uzyskania niezbędnych zezwoleń na realizację oraz wykonywania robót budowlano-montażowych przedmiotowych obiektów budowlanych przez Gminę Paczków w uzgodnionym zakresie zgodnie z przepisami Prawa budowlanego.
- każdorazowe udostępnienie eksploatatorowi wykonanych obiektów na w/w nieruchomości, w celu usunięcia ewentualnych awarii sieci, dokonania konserwacji, bieżących napraw i innych czynności eksploatacyjnych na w/w uzbrojeniu terenu.

Jednocześnie zobowiązuję się do nie wznoszenia jakiegokolwiek obiektu budowlanego na trasie przebiegu sieci i w odległości min. 2(dwóch) metrów od osi kanału w każdą stronę oraz do nie sadzenia drzew, krzewów na trasie przebiegu sieci i w odległości min. 1(jednego) metra od osi kanału w każdą stronę.

Zobowiązuję się także, że w przypadku zbycia nieruchomości powiadomię nowego nabywcę jako prawnego następcę o dokonanych uzgodnieniach i zobowiązaniach.


Oświadczam, że posiadam prawo do wyrażenia powyższej zgody będąc właścicielem, współwłaścicielem, posiadaczem samoistnym nieruchomości lub posiadam pełnomocnictwo do wyrażenia takiej zgody w imieniu właściciela, współwłaścicieli lub posiadacza samoistnego.

Inne uwagi:
Współwłaściciel nieruchomości z pozwoleniem na budowę
~ - 1,20 od gruntu

Załącznik: mapa sytuacyjno-wysokościowa z naniesioną lokalizacją obiektów


(Imię i nazwisko)

Oświadczenie złożone zostało w obecności:

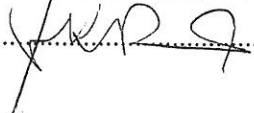

* niepotrzebne skreślić

Oświadczenie zostało odebrane przy uwzględnieniu treści ustawy o ochronie danych osobowych i zgodnie z tą ustawą zapewnia się, że nie zostanie wykorzystane wbrew przepisom tej ustawy pod rygorem skutków prawnych.

This is a technical drawing of a city block in Warsaw, Poland, showing building footprints, streets, and property boundaries. The drawing is heavily annotated with handwritten notes in Polish, including names of streets like "ul. Reymonta" and "ul. Kołanowskiego", and various numerical data points. A yellow rectangular area is highlighted in the center, containing a building labeled "WILKOWSKA 17.03.2015". The drawing also includes a red circle with the number "18.1" in the top right corner.

100 200 → 90, 80, 85
100 10.02 → 200, 200, 200, 200

19

MICHYLSKA BOżENA
(Imię i nazwisko)
PACZKÓW... W. KOCUMOWSKIEGO 2
(Adres zamieszkania)
686 332 080
(Nr telefonu)

Paczków, dnia 9.05.2015

OŚWIADCZENIE

Ja, niżej podpisany oświadczam że wyrażam zgodę na realizację przez Gminę Paczków ul. Rynek 1, 48-370 Paczków, operacji bezpośrednio trwale związanej z nieruchomością zlokalizowaną na działce nr 1222 przy ulicy KOCUMOWSKIEGO 2 w Paczkowie, polegającej na zaprojektowaniu i budowie:

- przyłącza kanalizacji sanitarnej *
~~- przepompowni przydomowej wraz z zasilaniem energetycznym i rurociągiem tłocznym *~~
zgodnie z załącznikiem mapowym, na którym naniesiony został przebieg i usytuowanie wyżej wymienionych obiektów, w szczególności wyrażam zgodę na:

- nieodpłatnego dysponowania nieruchomością, w celu uzyskania niezbędnych zezwoleń na realizację oraz wykonywania robót budowlano-montażowych przedmiotowych obiektów budowlanych przez Gminę Paczków w uzgodnionym zakresie zgodnie z przepisami Prawa budowlanego.
- każdorazowe udostępnienie eksploatatorowi wykonanych obiektów na w/w nieruchomości, w celu usunięcia ewentualnych awarii sieci, dokonania konserwacji, bieżących napraw i innych czynności eksploatacyjnych na w/w uzbrojeniu terenu.

Jednocześnie zobowiązuję się do nie wznoszenia jakiegokolwiek obiektu budowlanego na trasie przebiegu sieci i w odległości min. 2(dwóch) metrów od osi kanału w każdą stronę oraz do nie sadzenia drzew, krzewów na trasie przebiegu sieci i w odległości min. 1(jednego) metra od osi kanału w każdą stronę.

Zobowiązuję się także, że w przypadku zbycia nieruchomości powiadomię nowego nabywcę jako prawnego następcę o dokonanych uzgodnieniach i zobowiązaniach.

Oświadczam, że posiadam prawo do wyrażenia powyższej zgody będąc właścicielem, współwłaścicielem, posiadaczem samoistnym nieruchomości lub posiadam pełnomocnictwo do wyrażenia takiej zgody w imieniu właściciela, współwłaścicieli lub posiadacza samoistnego.

Inne uwagi:

Wyrażam zgodę na lokalizację kanalizacji sanitarnej w obrębie działki z doposażeniem sieci do działki nr 1201/1

Załącznik: mapa sytuacyjno-wysokościowa z naniesioną lokalizacją obiektów

Bożena Michyńska
(Imię i nazwisko)

Oświadczenie złożone zostało w obecności:

.....

* niepotrzebne skreślić

Oświadczenie zostało odebrane przy uwzględnieniu treści ustawy o ochronie danych osobowych i zgodnie z tą ustawą zapewnia się, że nie zostanie wykorzystane wbrew przepisom tej ustawy pod rygorem skutków prawnych.

19.1

