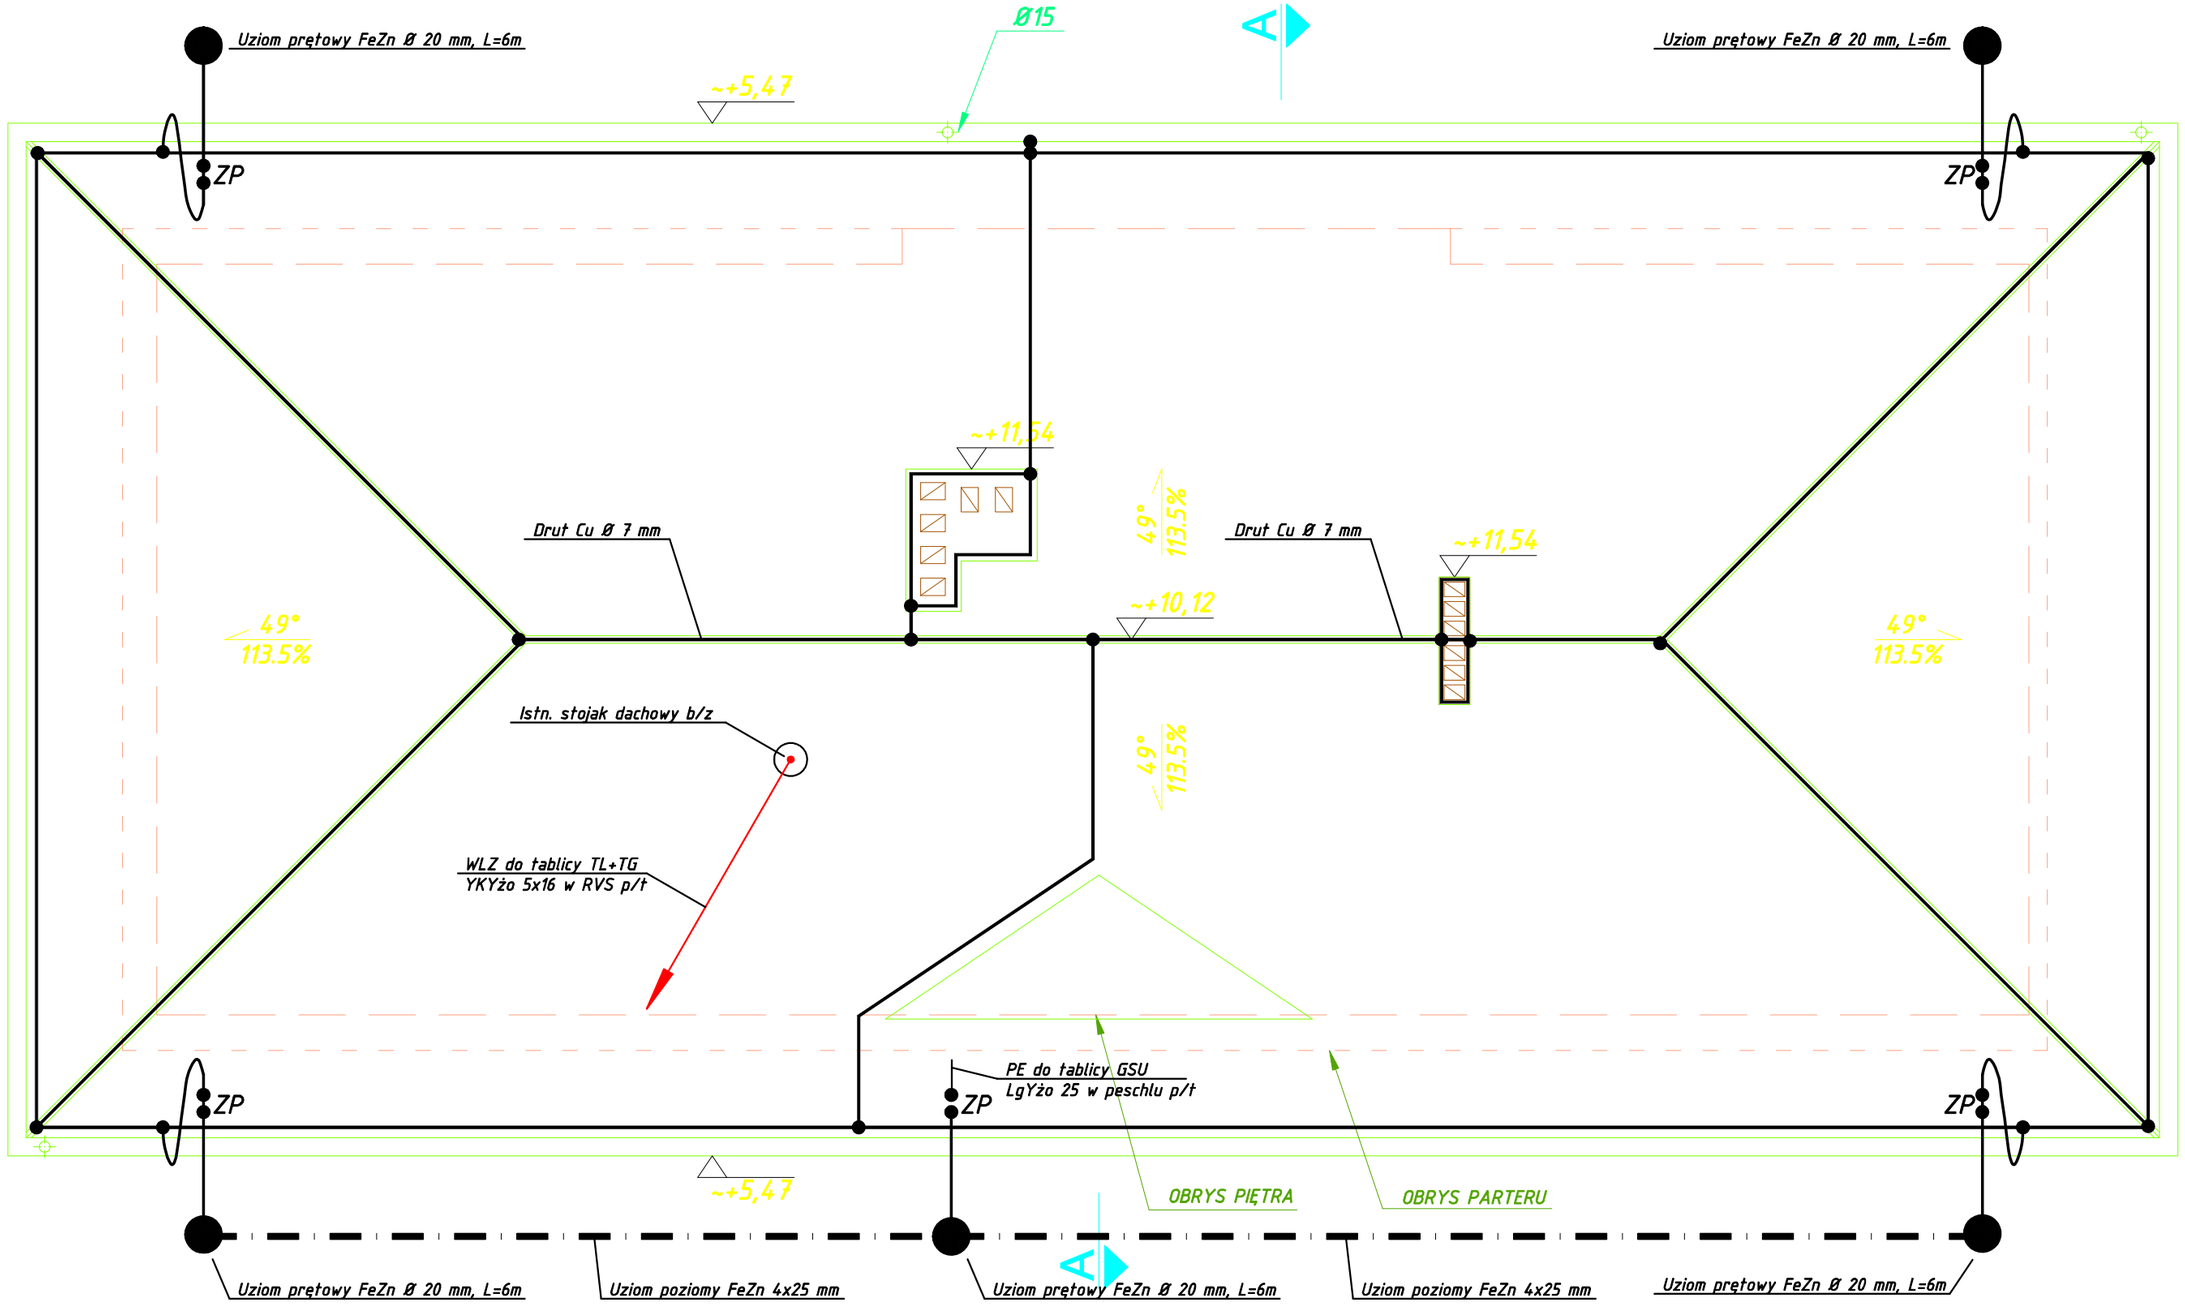

UWAGI:

Nalezy wykonać uziomy prętowe dla przewodów odprowadzających instalacji odgromowej oraz przewodu uziemiającego GSU z tablicy TG. Uziomy wykonać prętem FeZn Ø 20 mm, L=6m wbijanym w odległości ok. 1,0 - 1,5 m od ścian budynku. Od strony frontowej uziomy pionowe połączyć fragmentem uziomu poziomego z bednarki FeZn 4x25 mm. Uziom poziomy układać na głębokości 0,8 m. Do uziomu bednarką przyłączyć zaciski pomiarowe ZP. Przewody odprowadzające od zacisków pomiarowych oraz zwody poziome wykonać z drutu Cu Ø 7 mm. Drut montować na uchwytach dostosowanych do rodzaju podłoża. Na brzegach kalenic oraz na kominach zamontować zwody pionowe o wysokości ok. 0,3 m.

Przewody odprowadzające do wysokości murowanej elewacji parteru układać p/t w elewacji w rurkach niepalnych, zaciski zlokalizować w elewacji p/t w skrzynkach izolacyjnych lub w skrzynkach żeliwnych na poziomie gruntu. Zaciski pomiarowe przystosować do przyłączenia drutu miedzianego (zaciski miedziowane lub podkładki).

Wszystkie połączenia galwanicznie zabezpieczyć farbą antykorozyjną i podwójną warstwą lakieru bitumicznego, połączenia śrubowe zabezpieczyć smarem.

Należy wykonać połączenie uziemiające linką LgYżo 25 od dodatkowego zacisku pomiarowego uziomu do szyny GSU w tablicy głównej.

temat: **Projekt budowlany remontu konserwatorskiego oraz adaptacji na punkt informacji turystycznej Domu Kata w Paczkowie, pow. Nysa**		adres budowy: ul. Wojska Polskiego 23, 48-370 Paczków, gm. Paczków, pow. Nysa działka nr 1067, 1068/4	
INWESTOR: Urząd Miejski w Paczkowie, ul. Rynek 1, 48-370 Paczków			
rysunek: **RZUT DACHU - INSTALACJA ODGROMOWA**	skala: 1:50	nr rys.: E-5	data: 10.2008
INSTALACJE ELEKTRYCZNE			
PROJEKTANT: mgr. inż. Elżbieta Dąbrowska nr upr. 501/88/UW	SPRAWDZAJĄCY: inż. Roman Jaworski nr upr. 274/79/WBPP		
OPRACOWAŁ: mgr inż. Dariusz Kaszewski			