


gm. PACZKÓW miasto PACZKÓW

PROJEKT ZAGOSPODAROWANIA ROZBUDOWY  
CMENTARZA KOMUNALNEGO W PACZKOWIE  
SKALA 1:500 DZ. NR EWID.1127/4  
INWESTOR:  
GMINA PACZKÓW  
48-370 PACZKÓW, UL. RYNEK1

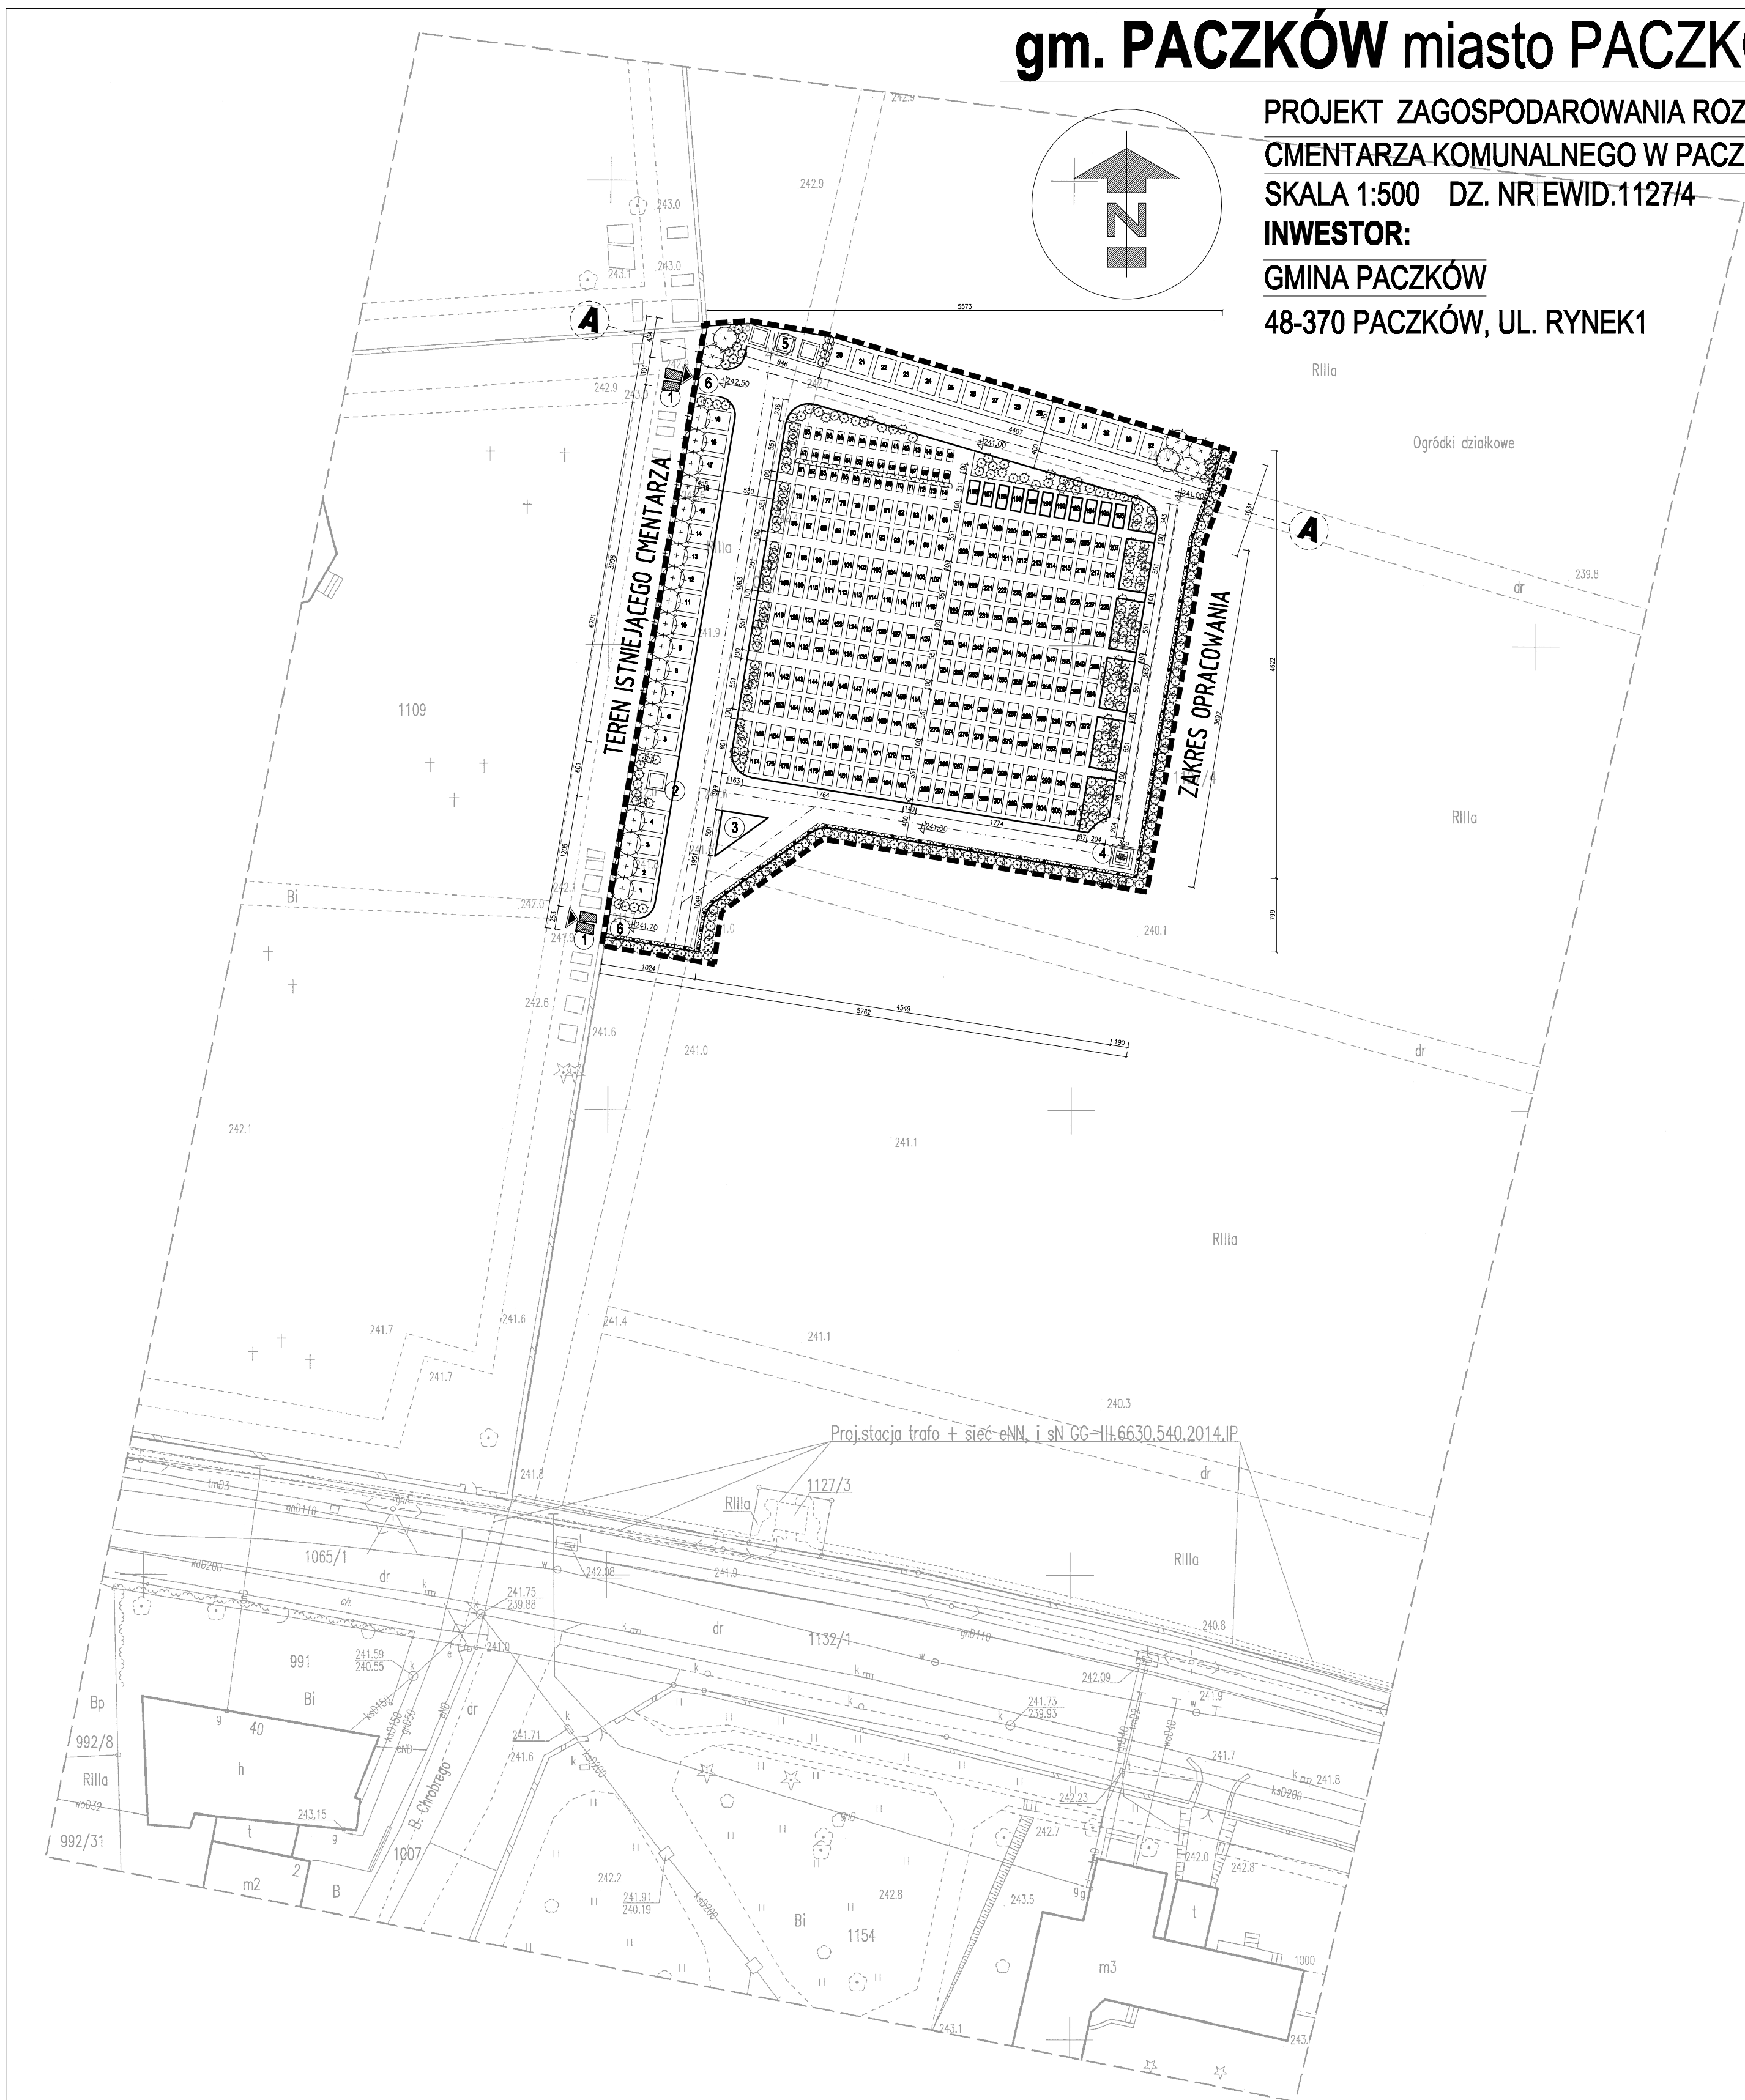

BILANS TERENU:		
powierzchnia terenu:	3211m2	=100%
powierzchnia dróg i terenów utwardzonych:	1001m2	=31%
powierzchnia nagrobków:	1456m2	=45%
powierzchnia terenów zielonych:	754m2	=24%

	GRANICA OPRACOWANIA PROJEKTU ZAGOSPODAROWANIA CZĘŚCIOWO POKRYWAJĄCA SIĘ Z GRANICĄ DZIAŁKI 1127/1
	OGRODZENIE H=1.50m AZUROWE
	PAS ZIELENI IZOLACYJNEJ - ZYWOPLÓT WZDŁUŻ OGRODZENIA
	PROJ. DRZEWA I KRZEWY OZDOBNIE Z GATUNKU SZLACHETNYCH
	GROBY DO PRZENIESIENIA
	OBIEKT WOTYWNIO - GROBOWE
	MIEJSCE POBORU WODY
	KRZYŻ LOKACYJNO - WOTYWNY
	KONTENERY ODPADKÓW KOMUNALNYCH
	WEJŚCIE ŁĄCZĄCE ISTNIEJĄCY CMENTARZ Z CZĘŚCIĄ NOWOPROJEKTOWANĄ

		BIURO URBANISTYCZNO-ARCHITEKTONICZNE "ARPLAN" s-ka z o.o.	1Z
Nasz adres: 48-304 NYSA, ul. 22 Stycznia 14, tel/fax 77 433 33 81			
Rozbudowa cmentarza komunalnego w Paczkowie Projekt Zagospodarowania		UMOWA	
		FAZA	P.B.
		DATA	04.2015
AUTOR	mgr inż.arch. Tadeusz Pawlik		
NR UPR. PROJ.	177/86/Op spec.arch.b.o.		
WSPÓŁPRACA	mgr inż.arch. Elżbieta Kazek-Madejczyk		
WSPÓŁPRACA	mgr inż.arch. Jakub Tomiczek		
NR UPR.PROJ.	OKK/UpB/03/05		

Podawano się, że niniejszy dokument został opracowany w wyniku prac geodezyjnych i kartograficznych, których rezultaty zawiera opierał techniczny napisany do ewidencji map. W rzeczywistości jest to dokument opracowany przez GUGIK 1237 w Wydziale Geodezji, Kartografii i Gospodarki Nieruchomości gminy Paczków.	STAROSTA NYSKI
Identyfikator ewidencyjny materiału (zobacz tabelę techniczną)	P.1104.2015.654
Data wpisania operatu technicznego do ewidencji map (zobacz tabelę techniczną)	20.03.2015
imię, nazwisko i podpis osoby reprezentującej organ	

mgr inż. Monika Kubas  
INSPEKTOR  
w Wydziale Geodezji, Kartografii  
i Gospodarki Nieruchomości gminy

opolska GRUPA  
geodezyjna  
mgr inż. Czesław Czuczman  
48-303 Nysa, ul. Podolska 2a  
tel. 77 441 11 13; 77 445 53 50/52  
NIP 753-159-20-31 REGON 531298706

mgr inż. Czesław Czuczman  
mgr inż. Czesław Czuczman  
48-303 Nysa, ul. Podolska 2a

Województwo	opolskie
Powiat	nyski
Gmina	Nysa
Miasto/Wieś	Paczków
Jednostka	160707_4
ewidencyjna	Paczków-miasto
Obręb	0001
ewidencyjny	Paczków
M. zas.	6.134.12.12.3.2
Dz.	1127/1, 1127/4, 1132/1 i inne
KM	1
Skala	1:500
ID.ZGL.	GG-III.6640.417.2015
Mapa do celów projektowych Mapa powstała na podstawie danych z PODGIG 1237 w Wydziale Geodezji, Kartografii i Gospodarki Nieruchomości gminy Paczków.	
Mapę sporządzono: Układ współrzędnych 2000 – strefa 18 Proje. odniesienia: Krowczyński 60 Obciążenie służebnościami gruntowymi nie ustalono, gdyż nie ma to znaczenia dla inwestycji.	
Wykazano na niniejszej mapie granice nieruchomości nie zostały wyznaczone w terenie i nie zostały określone z wymaganą dokładnością pomiaru. Niniejsza mapa może służyć do projektowania budynków sytuowanych w odległości większej niż 4 m od granicy nieruchomości.	
Obręb gruntu (obiekty wskazane przez projektanta nie objęte bazami danych. Wskazano tylko na mapę do celów projektowych.	