
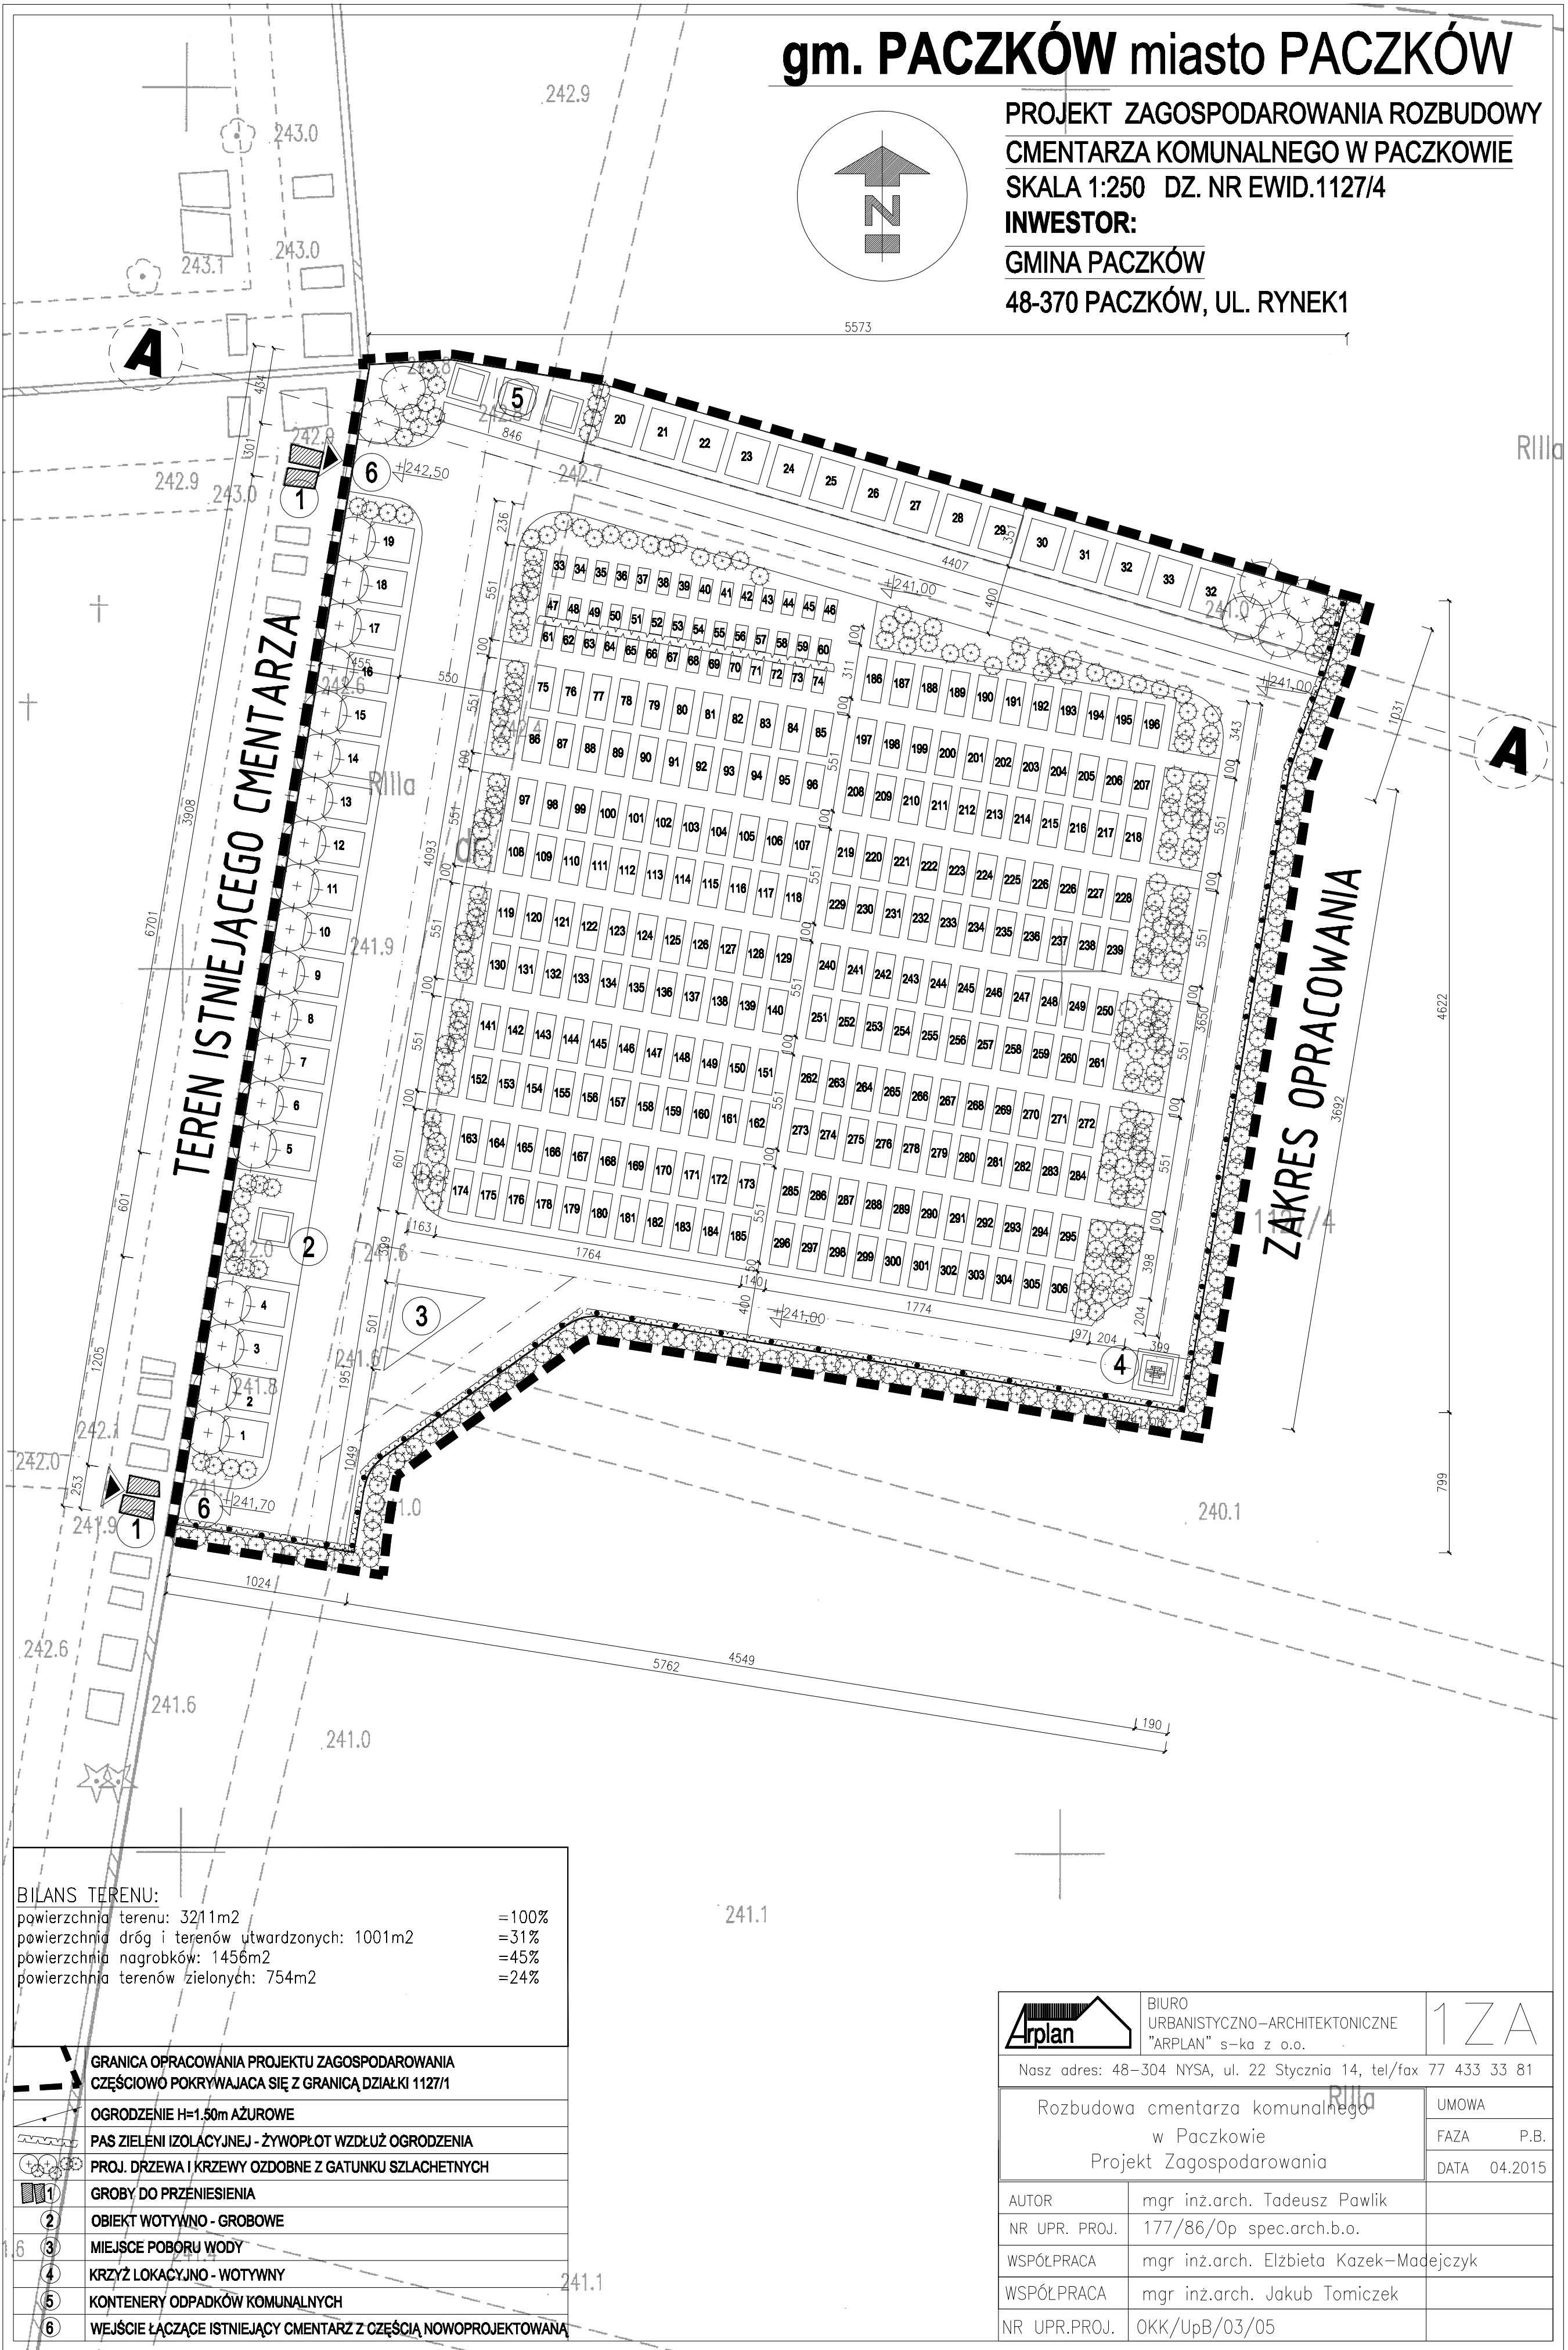



gm. PACZKÓW miasto PACZKÓW

PROJEKT ZAGOSPODAROWANIA ROZBUDOWY
CMENTARZA KOMUNALNEGO W PACZKOWIE
SKALA 1:250 DZ. NR EWID.1127/4
INWESTOR:
GMINA PACZKÓW
48-370 PACZKÓW, UL. RYNEK1

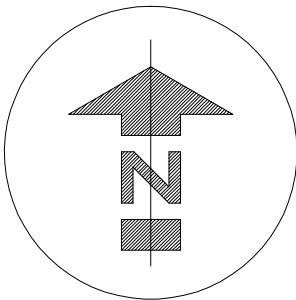

BILANS TERENU:
powierzchnia terenu: 3211m² =100%
powierzchnia dróg i terenów utwardzonych: 1001m² =31%
powierzchnia nagrobków: 1456m² =45%
powierzchnia terenów zielonych: 754m² =24%

- GRANICA OPRACOWANIA PROJEKTU ZAGOSPODAROWANIA CZĘŚCIOWO POKRYWAJĄCA SIĘ Z GRANICĄ DZIAŁKI 1127/1
- OGRODZENIE H=1.50m AZUROWE
- PAS ZIELENI IZOLACYJNEJ - ŻYWOPLÓT WZDŁUŻ OGRODZENIA
- PROJ. DRZEWA I KRZEWY OZDOBNE Z GATUNKU SZLACHETNYCH
- GROBY DO PRZENIESIENIA
- OBIEKT WOTYWNO - GROBOWE
- MIEJSCE POBORU WODY
- KRZYŻ LOKACYJNO - WOTYWNY
- KONTENERY ODPADKÓW KOMUNALNYCH
- WEJŚCIE ŁĄCZĄCE ISTNIEJĄCY CMENTARZ Z CZĘŚCIĄ NOWOPROJEKTOWANĄ

		BIURO URBANISTYCZNO-ARCHITEKTONICZNE "ARPLAN" s-ka z o.o.	1ZA
Nasz adres: 48-304 NYSA, ul. 22 Stycznia 14, tel/fax 77 433 33 81			
Rozbudowa cmentarza komunalnego w Paczkowie Projekt Zagospodarowania			UMOWA
			FAZA P.B.
			DATA 04.2015
AUTOR	mgr inż.arch. Tadeusz Pawlik		
NR UPR. PROJ.	177/86/Op spec.arch.b.o.		
WSPÓŁPRACA	mgr inż.arch. Elżbieta Kazeł-Madejczyk		
WSPÓŁPRACA	mgr inż.arch. Jakub Tomiczek		
NR UPR.PROJ.	OKK/UpB/03/05		