PRACOWNIA GEODEZYJNA
ARTGEO
mgr inż. Artur Turski
48-385 Otmuchów, ul. Władysława Jagiełły 34/5
tel./fax (0-77) 4315374, 0-608 483 563
NIP 753-146-92-60, REGON 531652504

Mapa jednostkowa do celów projektowych nr 18
(powstała na podstawie pliku dxf otrzymanego
z PODGIK Nysa oraz pomiaru uzupełniającego)

woj.opolskie
powiat : Nyski; gmina : Paczków; m.Kamienica
ident.jedn.ewidenc. : 160707_5 Paczków-obszar wiejski;
ident.obrębu ewidenc. 0004 Kamienica
Id : GG-III.6640.252.2015
m.zasadn: 6.134.11.2023
układ xy : 2000 (południk 18); poziom odniesienia : Kronsztadt
skala 1:500

Granice,użytki i budynki wg.bazy Geoinfo.
Wykazane na tej mapie granice działek nie zostały wyznaczone w terenie
i nie zostały określone z wymaganą dokładnością.
Niniejsza mapa może służyć do projektowania budynków
sytuowanych w odl.większej niż 4.0 m od granicy działek.
Mapa została wykonana bez ustalenia obsługi służebnościami gruntowymi
wg KW,gdyż nie ma to znaczenia dla projekt.inwestycji.
(Rozporz.MSWiA Dz.U nr 263 poz.1572; paragraf 80, ust.4 i 5)

Opracował :
Pracownia Geodezyjna ARTGEO
mgr inż. Artur Turski
ul.W.Jagiełły 34/5 48-385 Otmuchów

mgr inż. Artur Turski
GEODETA UPRAWNIONY
świadectwo GGK nr 18648

Przewodnik sd. ar.wraz.z dokumentem zgłaszł bezkosztowo w wyniku ewid. gr.obrębowej
i ew. - zmiennych, których rezultaty zawarto operat techniczny wpisany do rejestru
materiałów o charakterze zasobu geodezyjnego i kartograficznego
Organ prowadzący państwowy zasób geodezyjny i kartograficzny: STAROSTA NYSKI
Identyfikator ewidencyjny materiału zasobu operatu technicznego: P.1608.2015.44378
Data wpisania operatu technicznego do ewidencji materiałów zasobu: 2.3.08.2015
imię, nazwisko i podpis osoby upoważnionej organ.
z up. STAROSTY
mgr inż. Danuta Kubiak
INSPEKTOR
w Wydziale Geodezji, Kartografii i Katastru Starostwa Powiatowego w Nysie

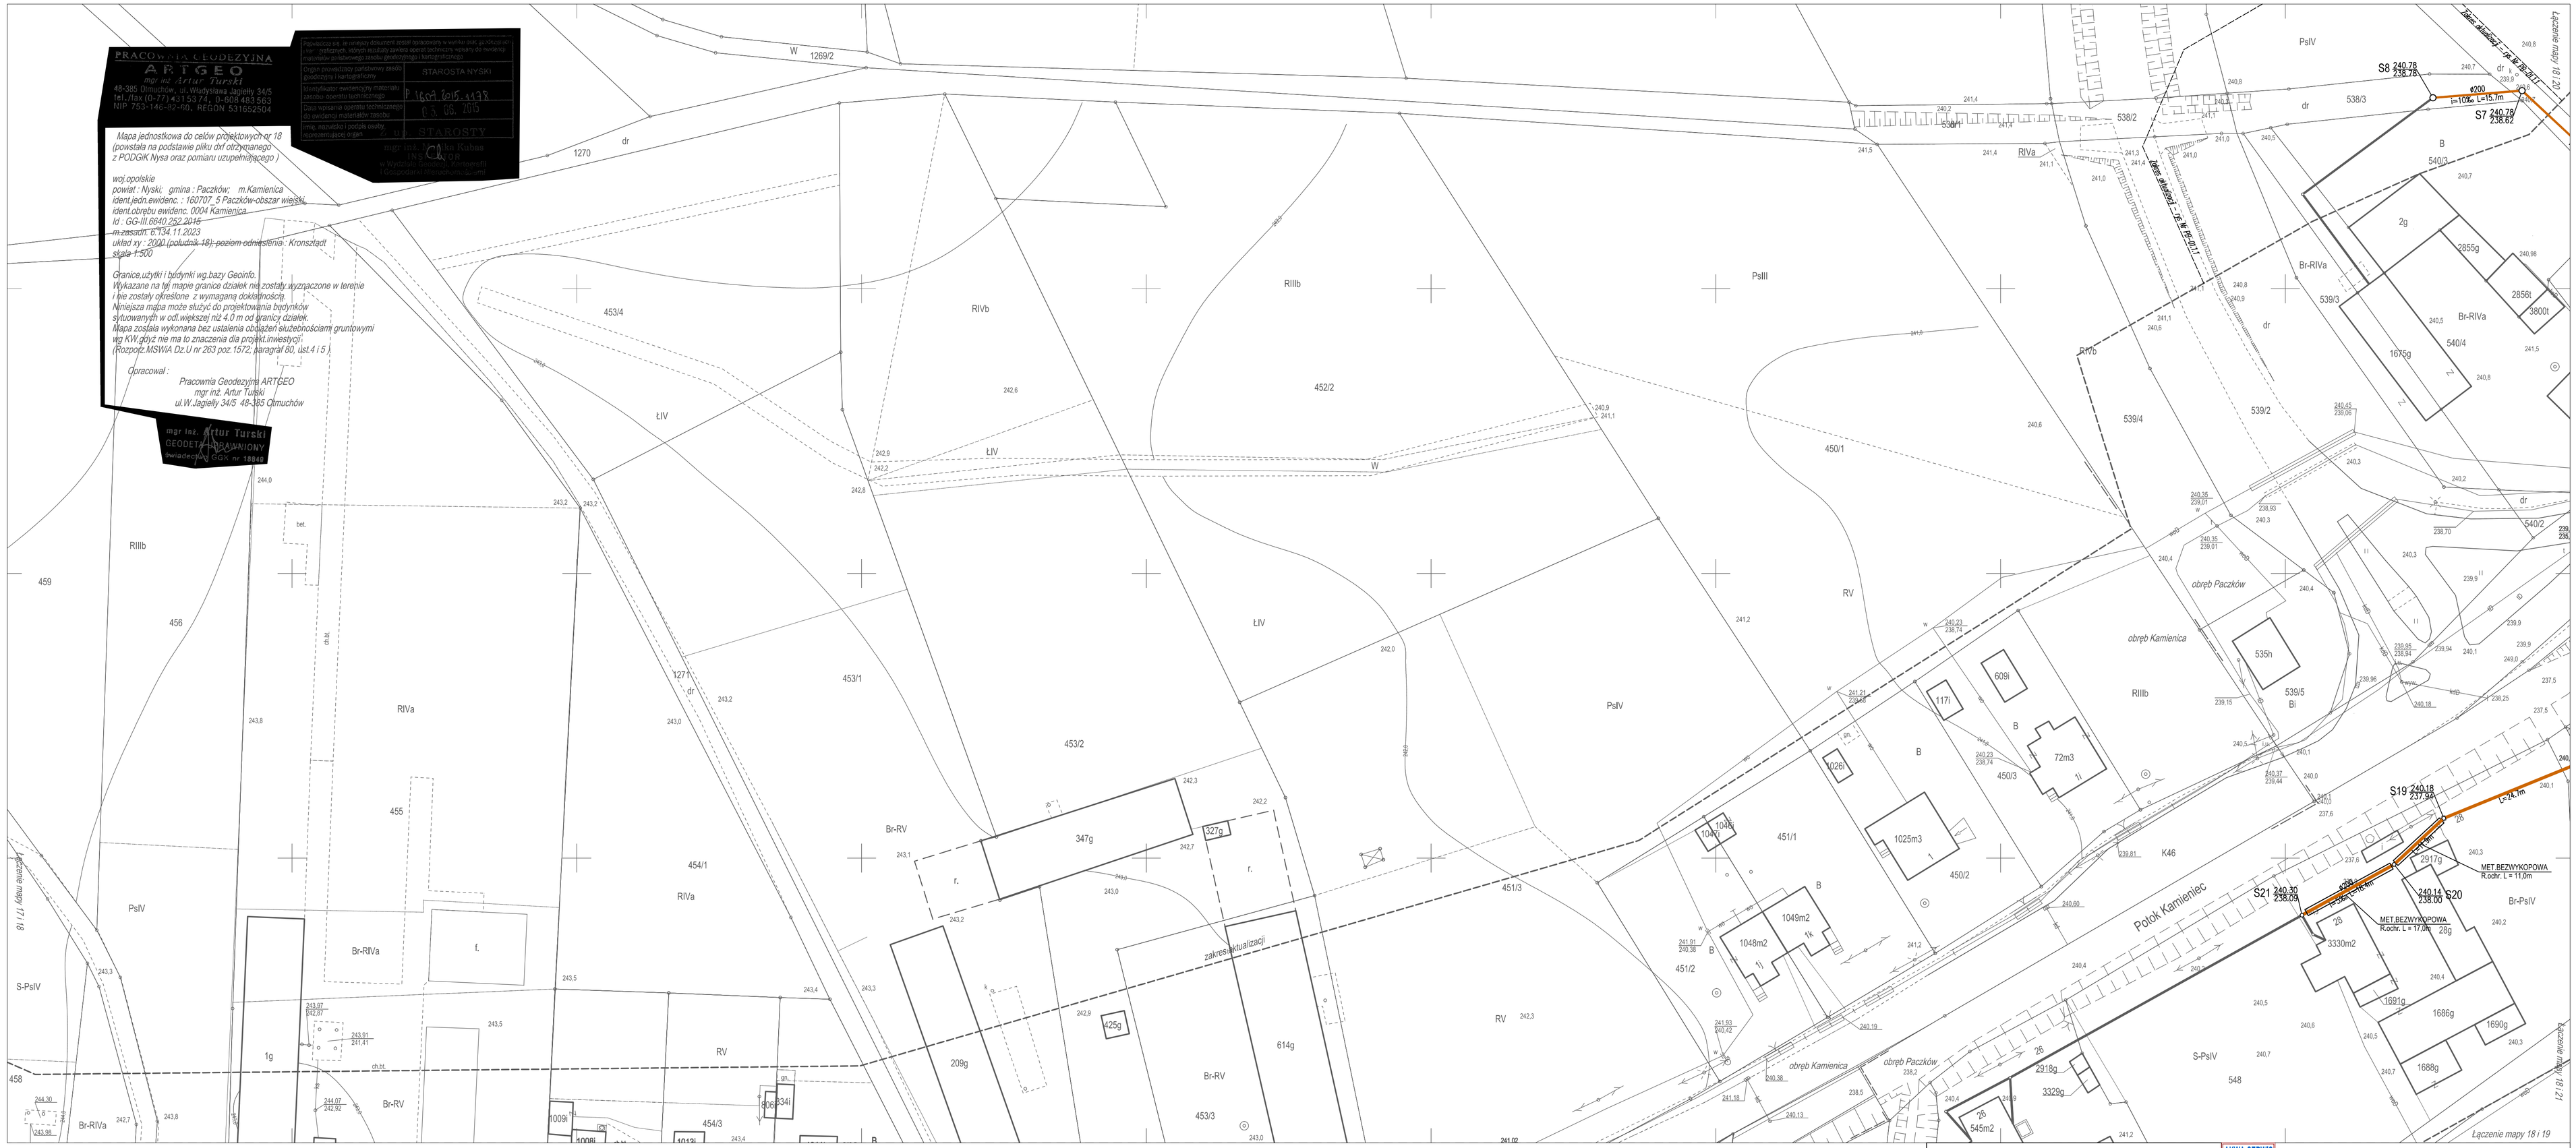

Legenda:

- proj. sieć grawitacyjna kanalizacji sanitarnej DN/OD 160/200mm
- proj. rurociągi tłoczne ks D= 40÷90mm
- proj. studnie rewizyjne
- proj. przepompownie ścieków sanitarnych
- proj. rury ochronne/osłonowe
- proj. kable zasilające NN
- proj. rury ochronne/osłonowe dla kabli NN
- proj. złącza ZK / szafy sterownicze

AKWA-SERWIS

Projektowanie w zakresie inżynierii lądowej wodnej i środowiska
mgr inż. Romuald Maciantowicz
47-113 Staniszcze Małe ul. Ks. Gajdy 54 tel. 602 758 406

Nazwa i adres obiektu:
Budowa kanalizacji sanitarnej w miejscowości Paczków ul. Robotnicza
—

Temat rysunku:	Stadium dokum.	Skala:	Nr rys.:
PLAN ZAGOSPODAROWANIA TERENU – – mapa Nr 18	PROJEKT BUDOWLANY	1:500	PB–01.1

Funkcja/upr.	Imię i nazwisko		Podpis/data
Projektant:	mgr inż. Romuald Maciantowicz		
Uprawnienia:	sieci sanitarne	206/94/Op	02.11.2015
Projektant:	mgr inż. Mirosław Bartocha		
Uprawnienia:	sieci sanitarne	221/93/Op	02.11.2015