


METODA BEZWYKOPOWA – PRZEWIERT STEROWANY L= 43,0m

RZĘKA BIAŁA WODA km 2+757

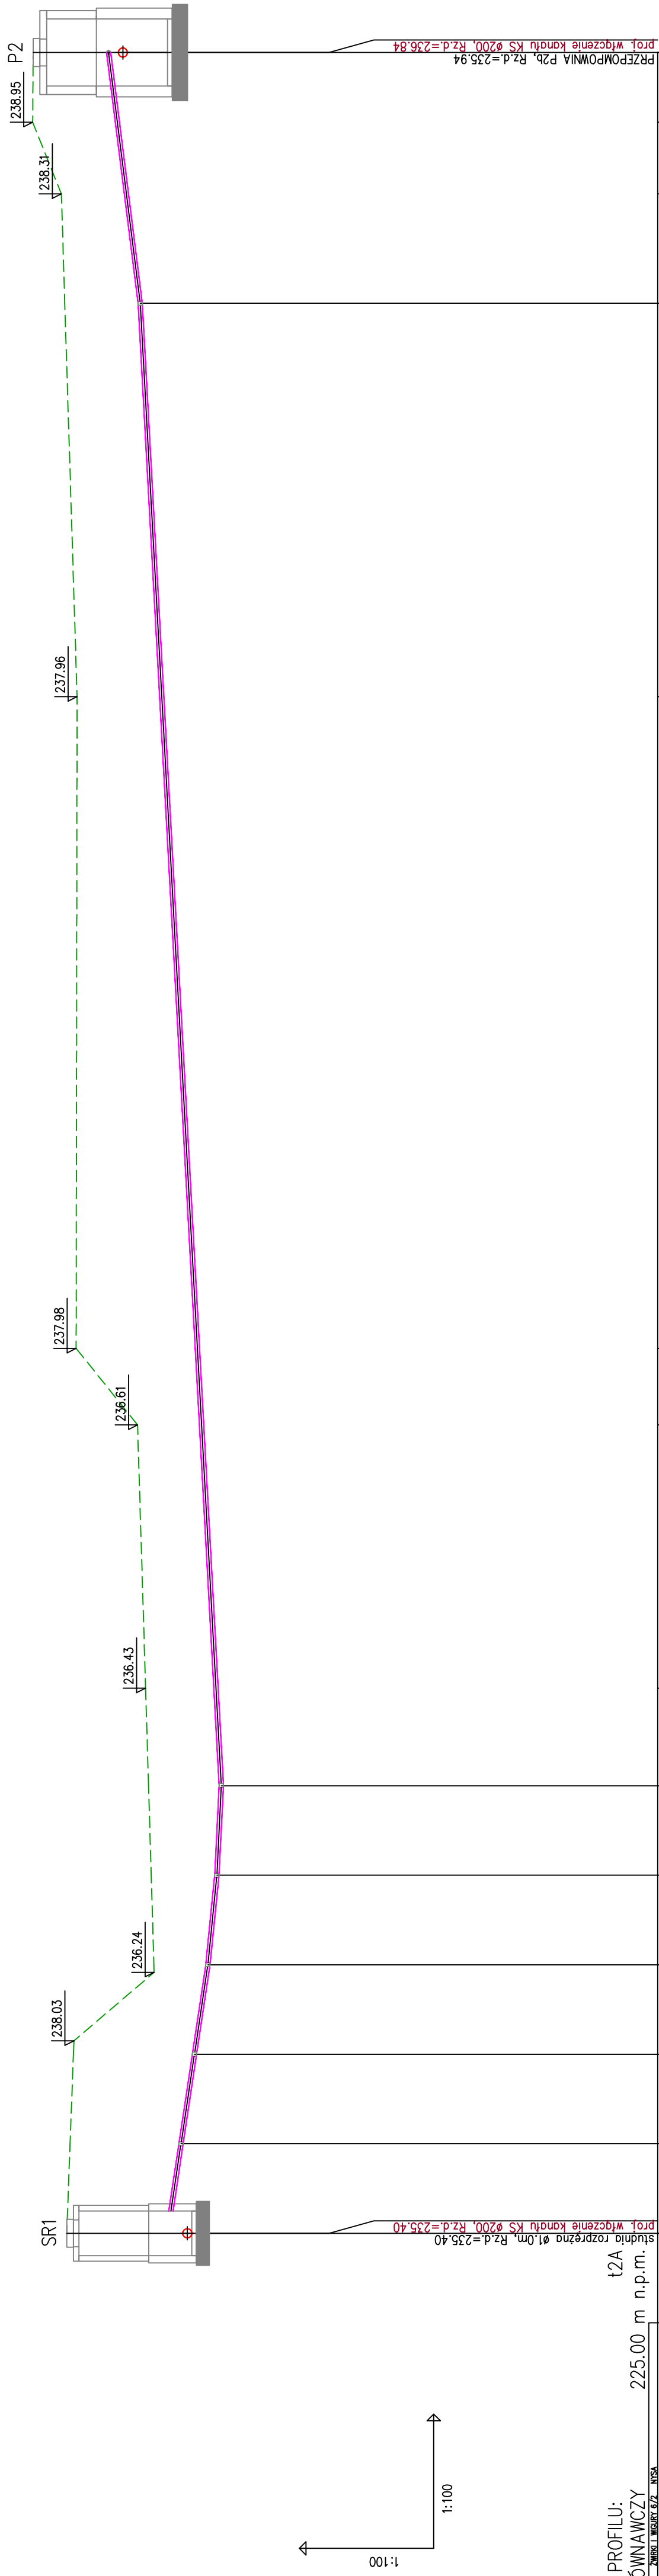

OZNACZENIE PROFILU:
POZIOM PORÓWNAWCZY t2A 225.00 m n.p.m.

RZĘDNA TERENU ISTN.

RZĘDNA OSI RUROCIĄGU

ZAGŁĘBIENIE OSI RUROCIĄGU

SPADKI, DŁUGOŚCI

ŚREDNICA, MATERIAŁ

ODLEGŁOŚCI

HEKTOMETRY

PROJEKT: MROŚCZAK-BARTOCHA, ZMIENIŁ: MROŚCZAK-BARTOCHA





PRZEJŚCIE RUR. CIŚNIENIOWYM POD RZĘKĄ BIAŁĄ WODA
km 2+757
PROFIL t2A
skala 1:100/100

 AKWA-SERVIS	Projektowanie w zakresie inżynierii lądowej wodnej i środowiska mgr inż. Romuald Maciantowicz 47-113 Staniszcze Małe ul. Ks. Gajdy 54 tel. 602 758 406	
	Budowa kanalizacji sanitarnej w miejscowości Paczków ul. Robotnicza	
Nazwa i adres obiektu:		—
Temat rysunku: PROFIL PODŁUŻNY RUROCIĄGU TŁOCZNEGO – – PRZEWIERT POD RZĘKĄ BIAŁĄ WODA		Stadium dokum. PROJEKT BUDOWLANY
Funkcja i adres:		Skala: 1:100
Nr rys.: PP-02		Pogodziecie
Inżynier i autor rysunku mgr inż. Romuald Maciantowicz		
Projektant: sieci sanitarne		02.11.2015
Uprawnienia: mgr inż. Mirosław Bartocha		
Sprawdzający: sieci sanitarne		221/93/OP
Uprawnienia:		02.11.2015