


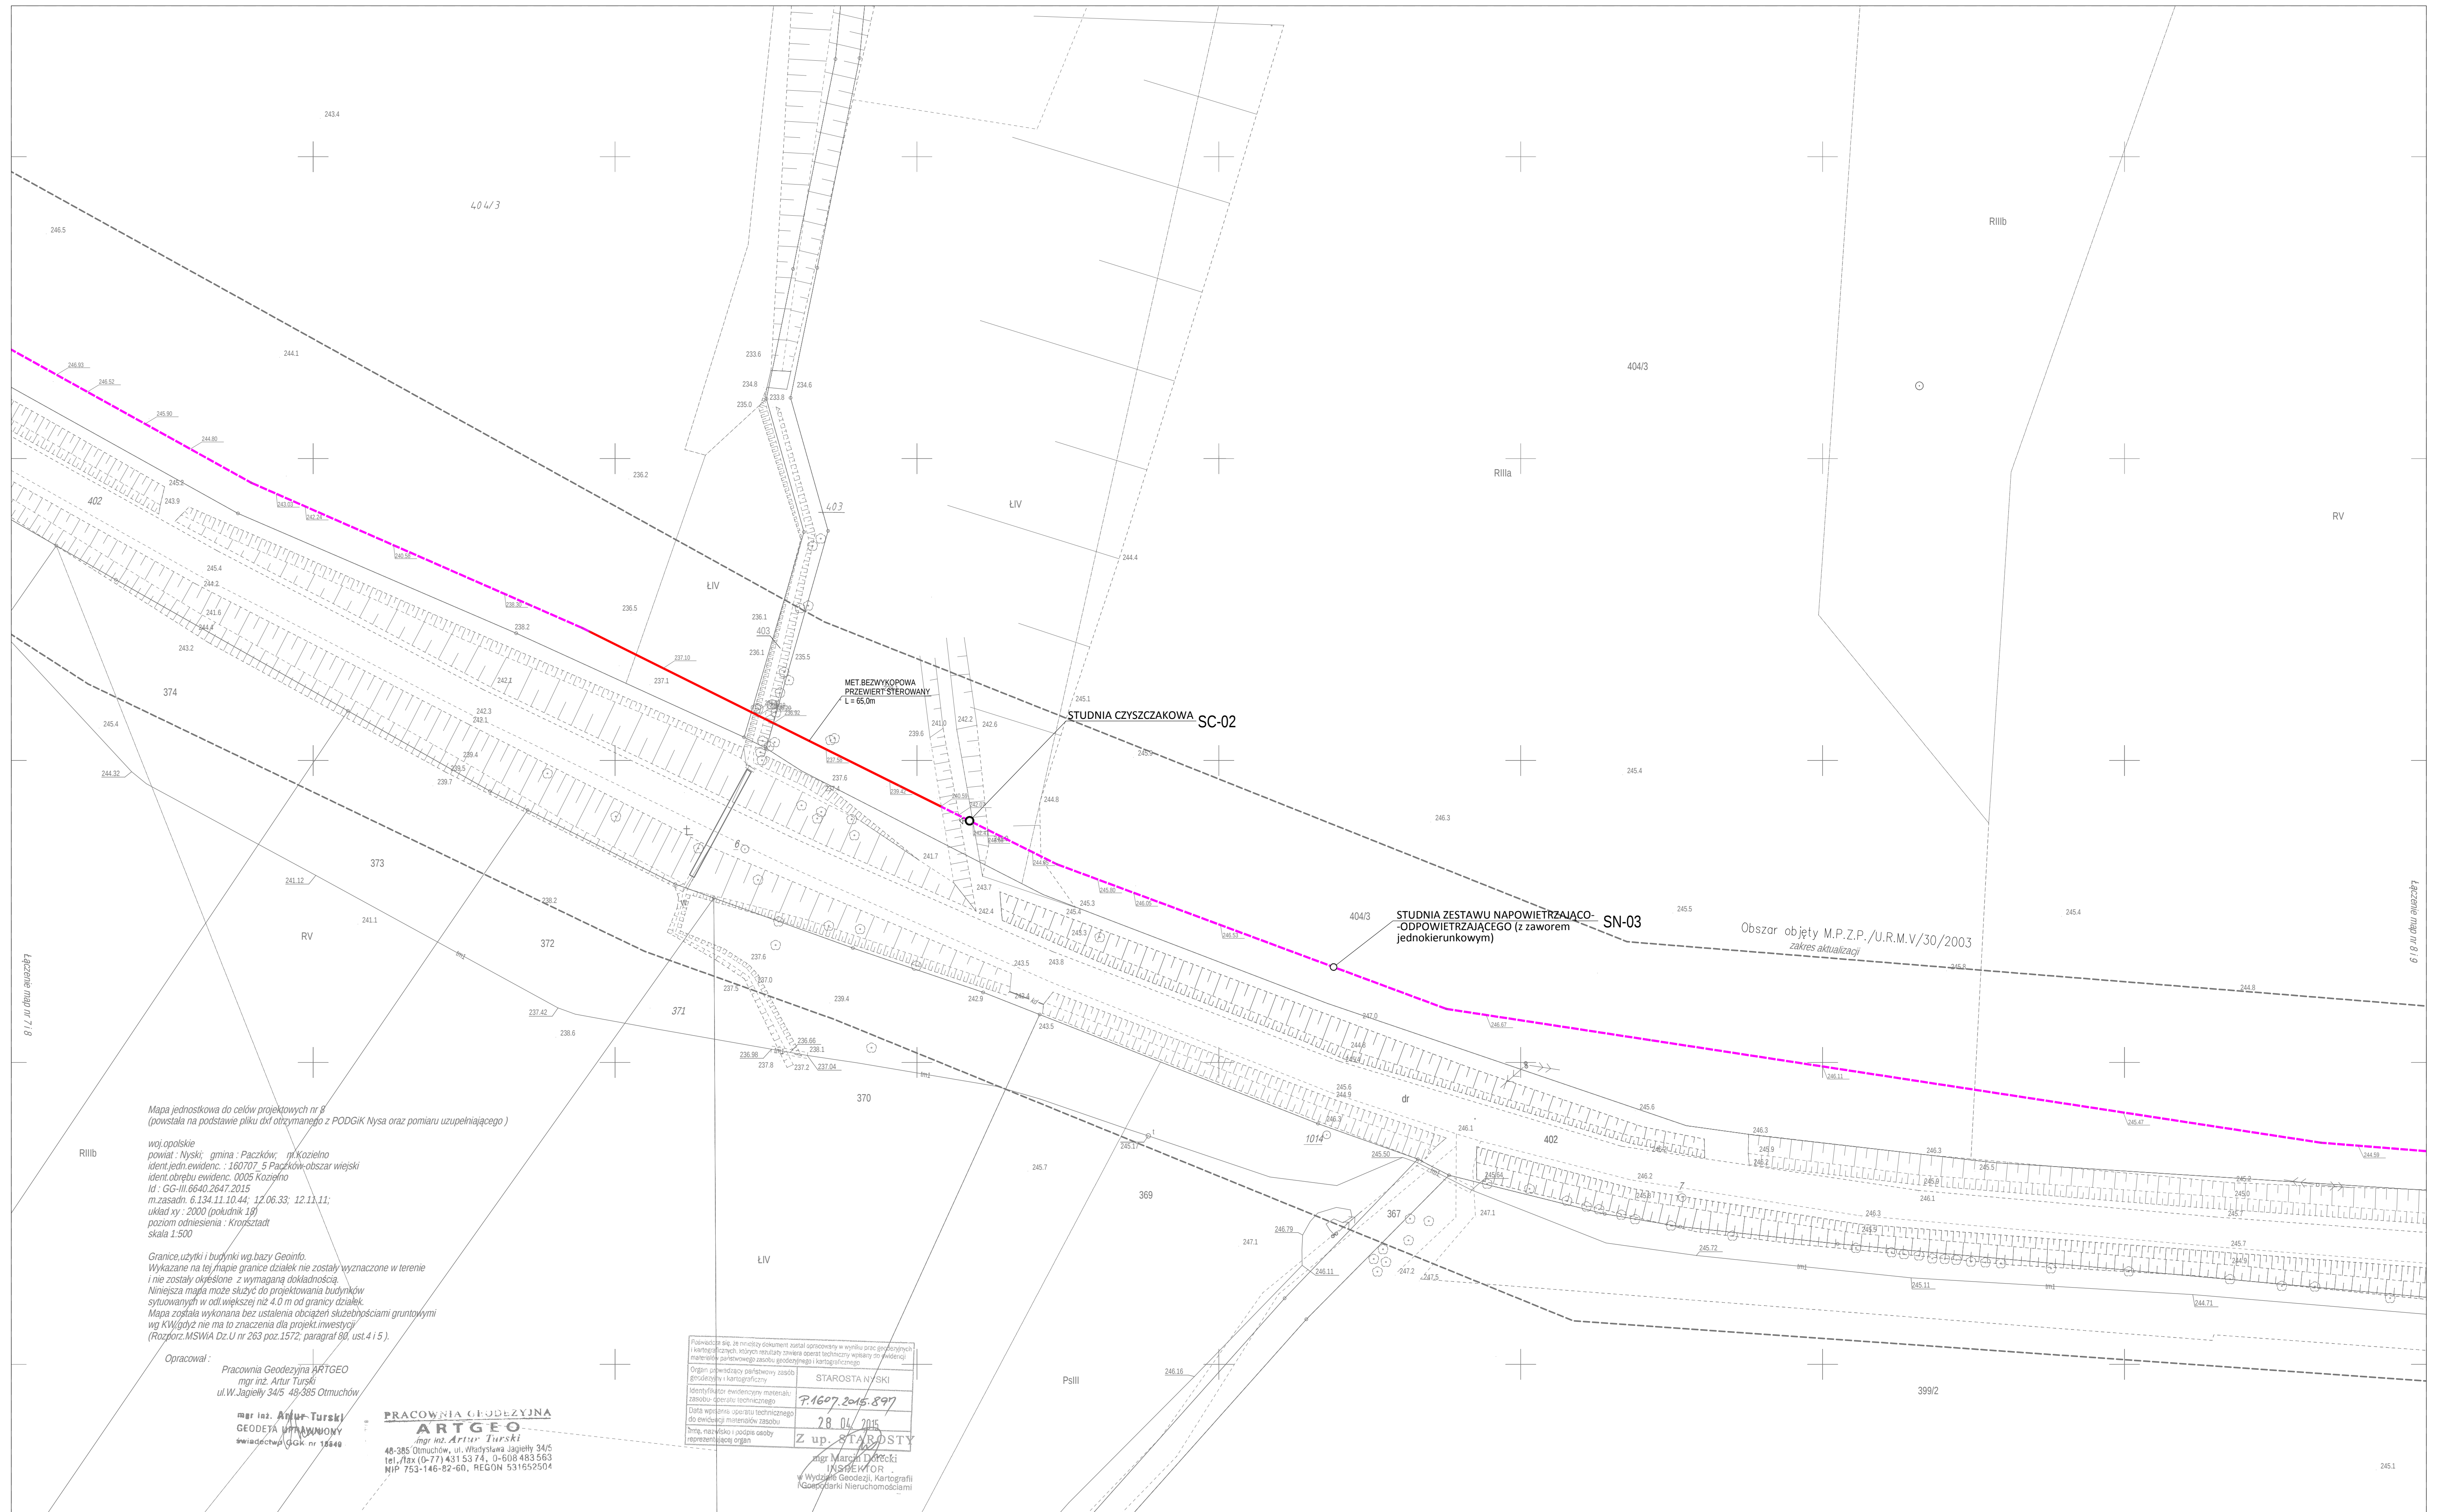

Legenda:

-proj. sieć grawitacyjna kanalizacji sanitarnej DN200 160/200mm

-proj. nadzój technic ki D=40-110mm

-proj. studnie rezerwy

-proj. przepompownia ścieków sanitarnych

-proj. stacje przepływu do ur. doczynych

-proj. studnie czyszczone do ur. doczynych

-proj. urny ochronne/słonowe

-proj. kabie zasilające NN

-proj. urny ochronne/słonowe dla kabli NN

-proj. dławica DN i szoty sterownicze

-proj. łazienki obiektu terenu przepompowni

PROJEKT

PROJEKT Mirosław Barłocha

SED28A: 48-304 Nysa, ul. Żwirki i Wigury 6/2

NP 753-144-86-07

projekt@p.al

Temat:

Budowa kanalizacji sanitarnej w miejscowości Kozielnio

Przedmiot raportu:

PLAN SYTUACYJNY SIECI KANALIZACYJNYCH WRAZ Z OBIEKTAMI – mapa nr 8

Branoza:	Funkcja:	Imię i nazwisko	Uprawnienia projektowe	Data	Podpis
Sanitarna	Projektant	mgr inż. Mirosław Barłocha	221/93/0P	26.05.2015	
Sanitarna	Sprawozdajcy	mgr inż. Romuald Maciariowicz	206/94/0P	26.05.2015	
–	–	–	–	–	–

Stadium dokumentacji:

PROJEKT BUDOWLANY

Skala:	Nr rys.:
1: 500	PS – 08