


PRZĘKRÓJ-1: OŚ_0
SKALA 1:1000/100

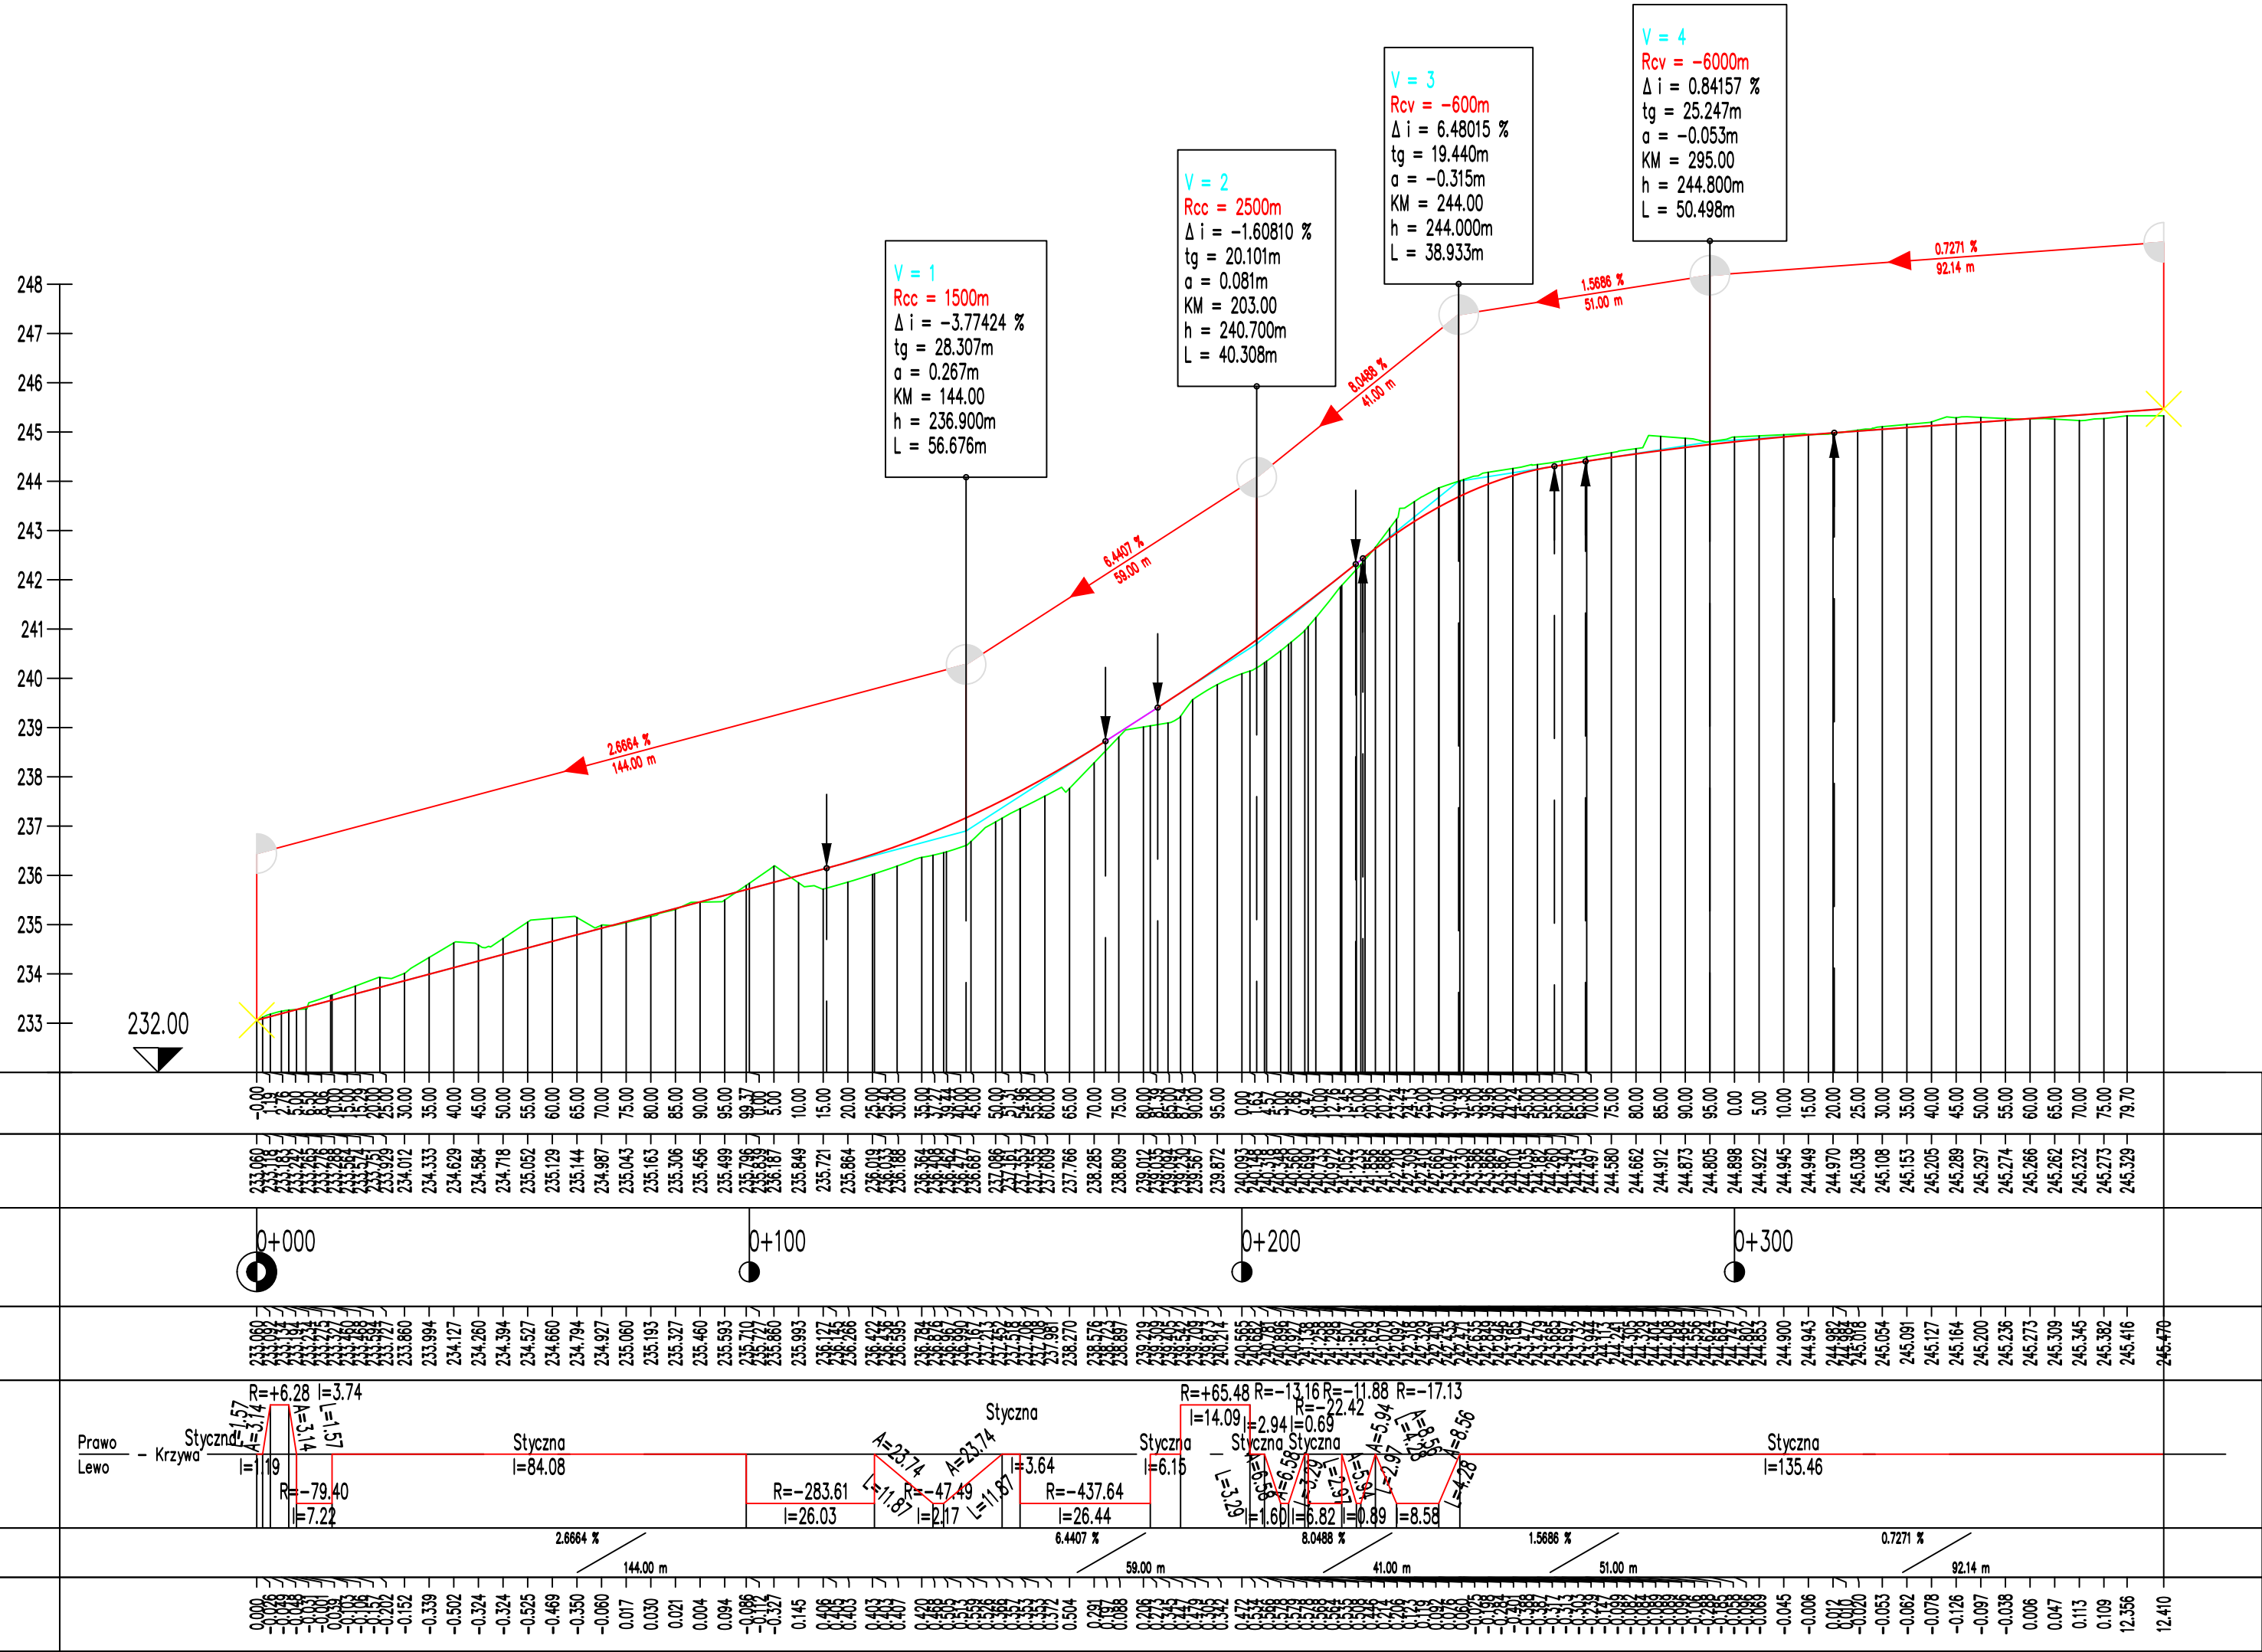

Jednostka projektowa		Zamawiający /Inwestor		
<div>PRACOWNIA PROJEKTOWA INŻYNIERSKA Nowicki</div>		<div>Gmina Paczków ul. Rynek 1 48-370 Paczków</div> <div></div>		
nazwa zadania		tytuł rysunku		
Przebudowa ulicy Słonecznej i Bartosza Głowackiego w Paczkowie		Przekrój podłużny - niweleta		
imie i nazwisko	specjalność	funkcja	nr uprawnień	podpis
mgr inż. Marcin Nowicki	drogowa	projektant	DOŚ/0128/PBD/19	
branża		data	skala	nr rysunku
drogowa		XII 2021	1:1000/100	06