


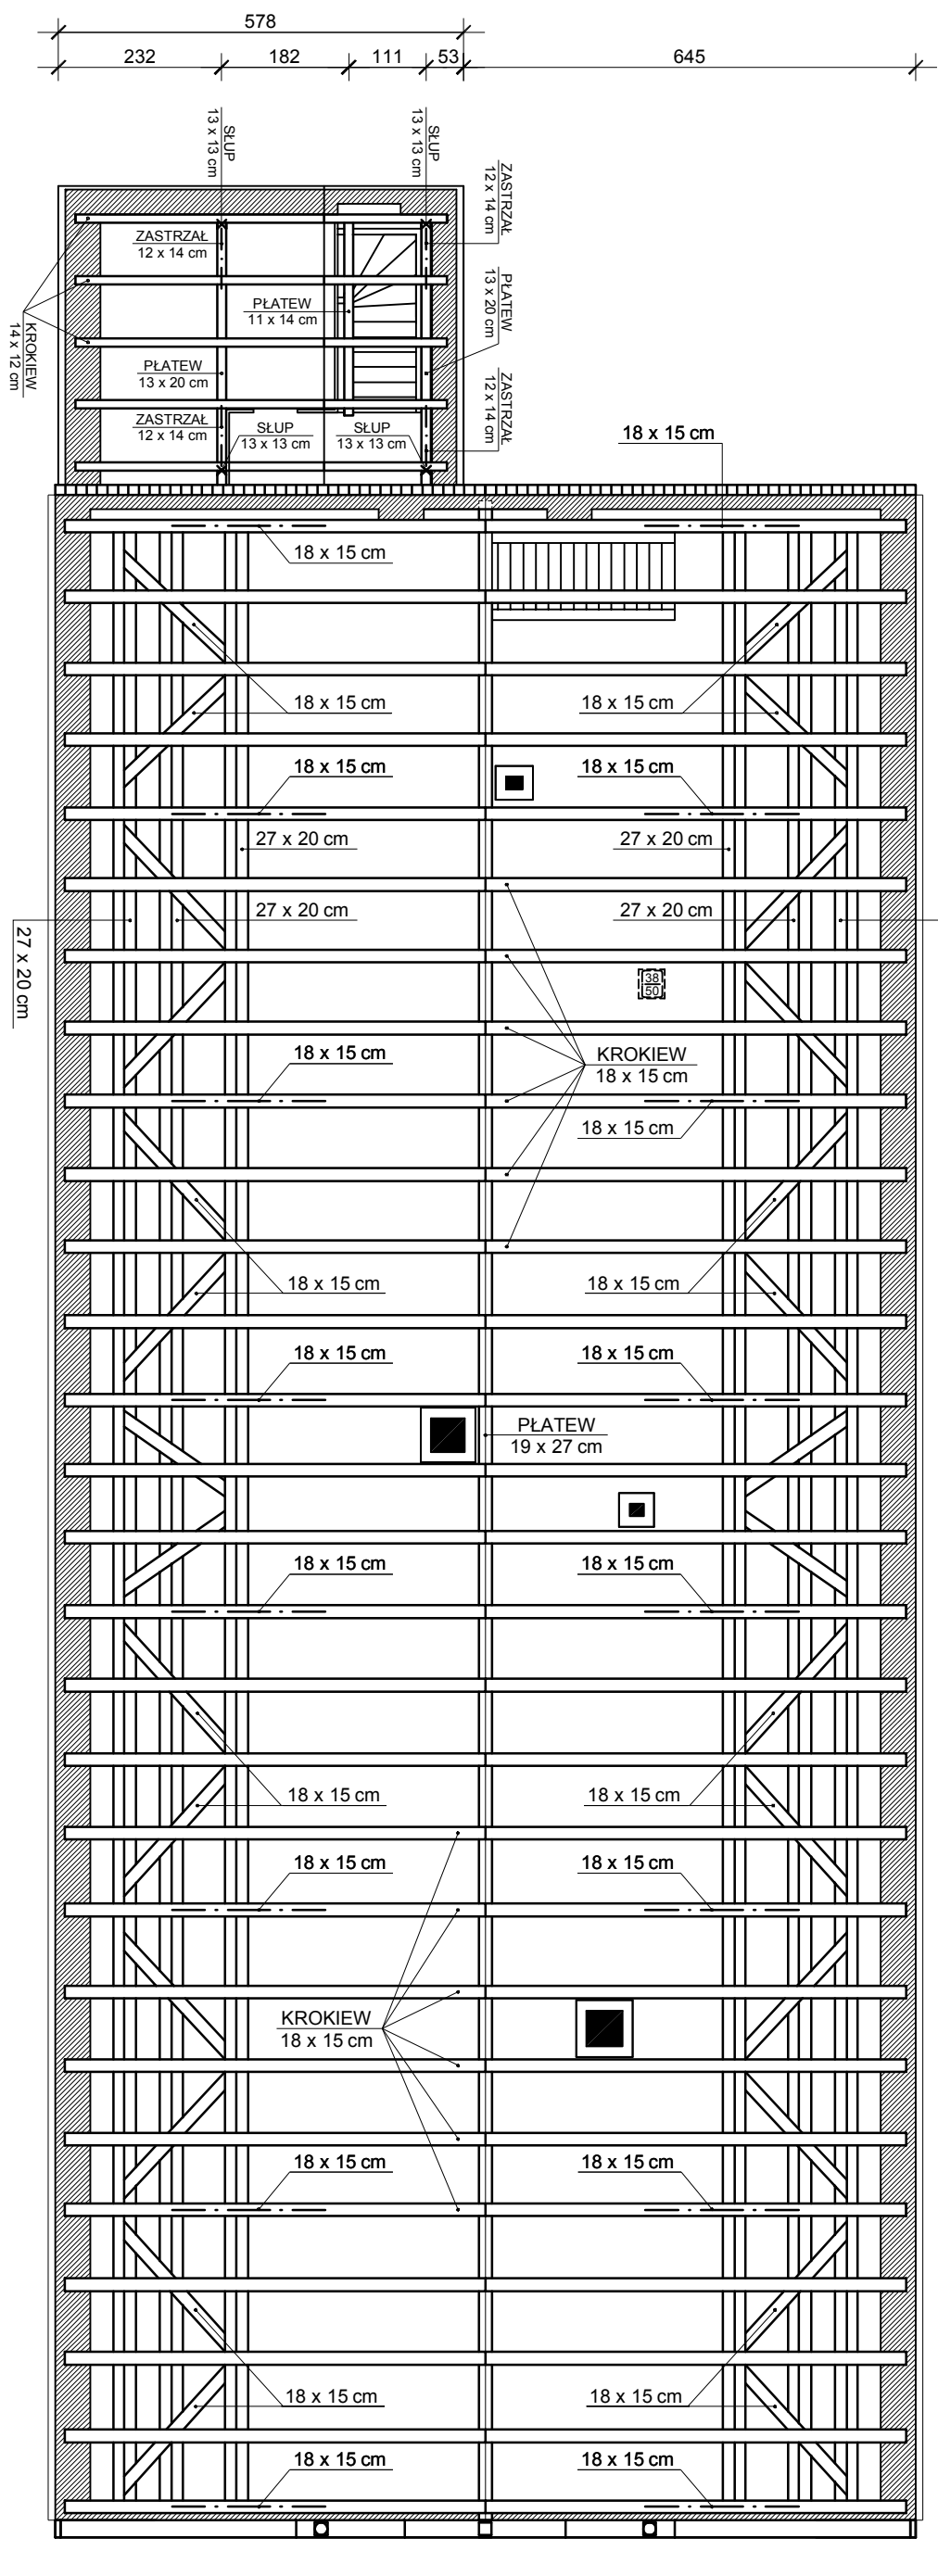

RZUT WIĘZBY DACHOWEJ

SKALA 1:100