



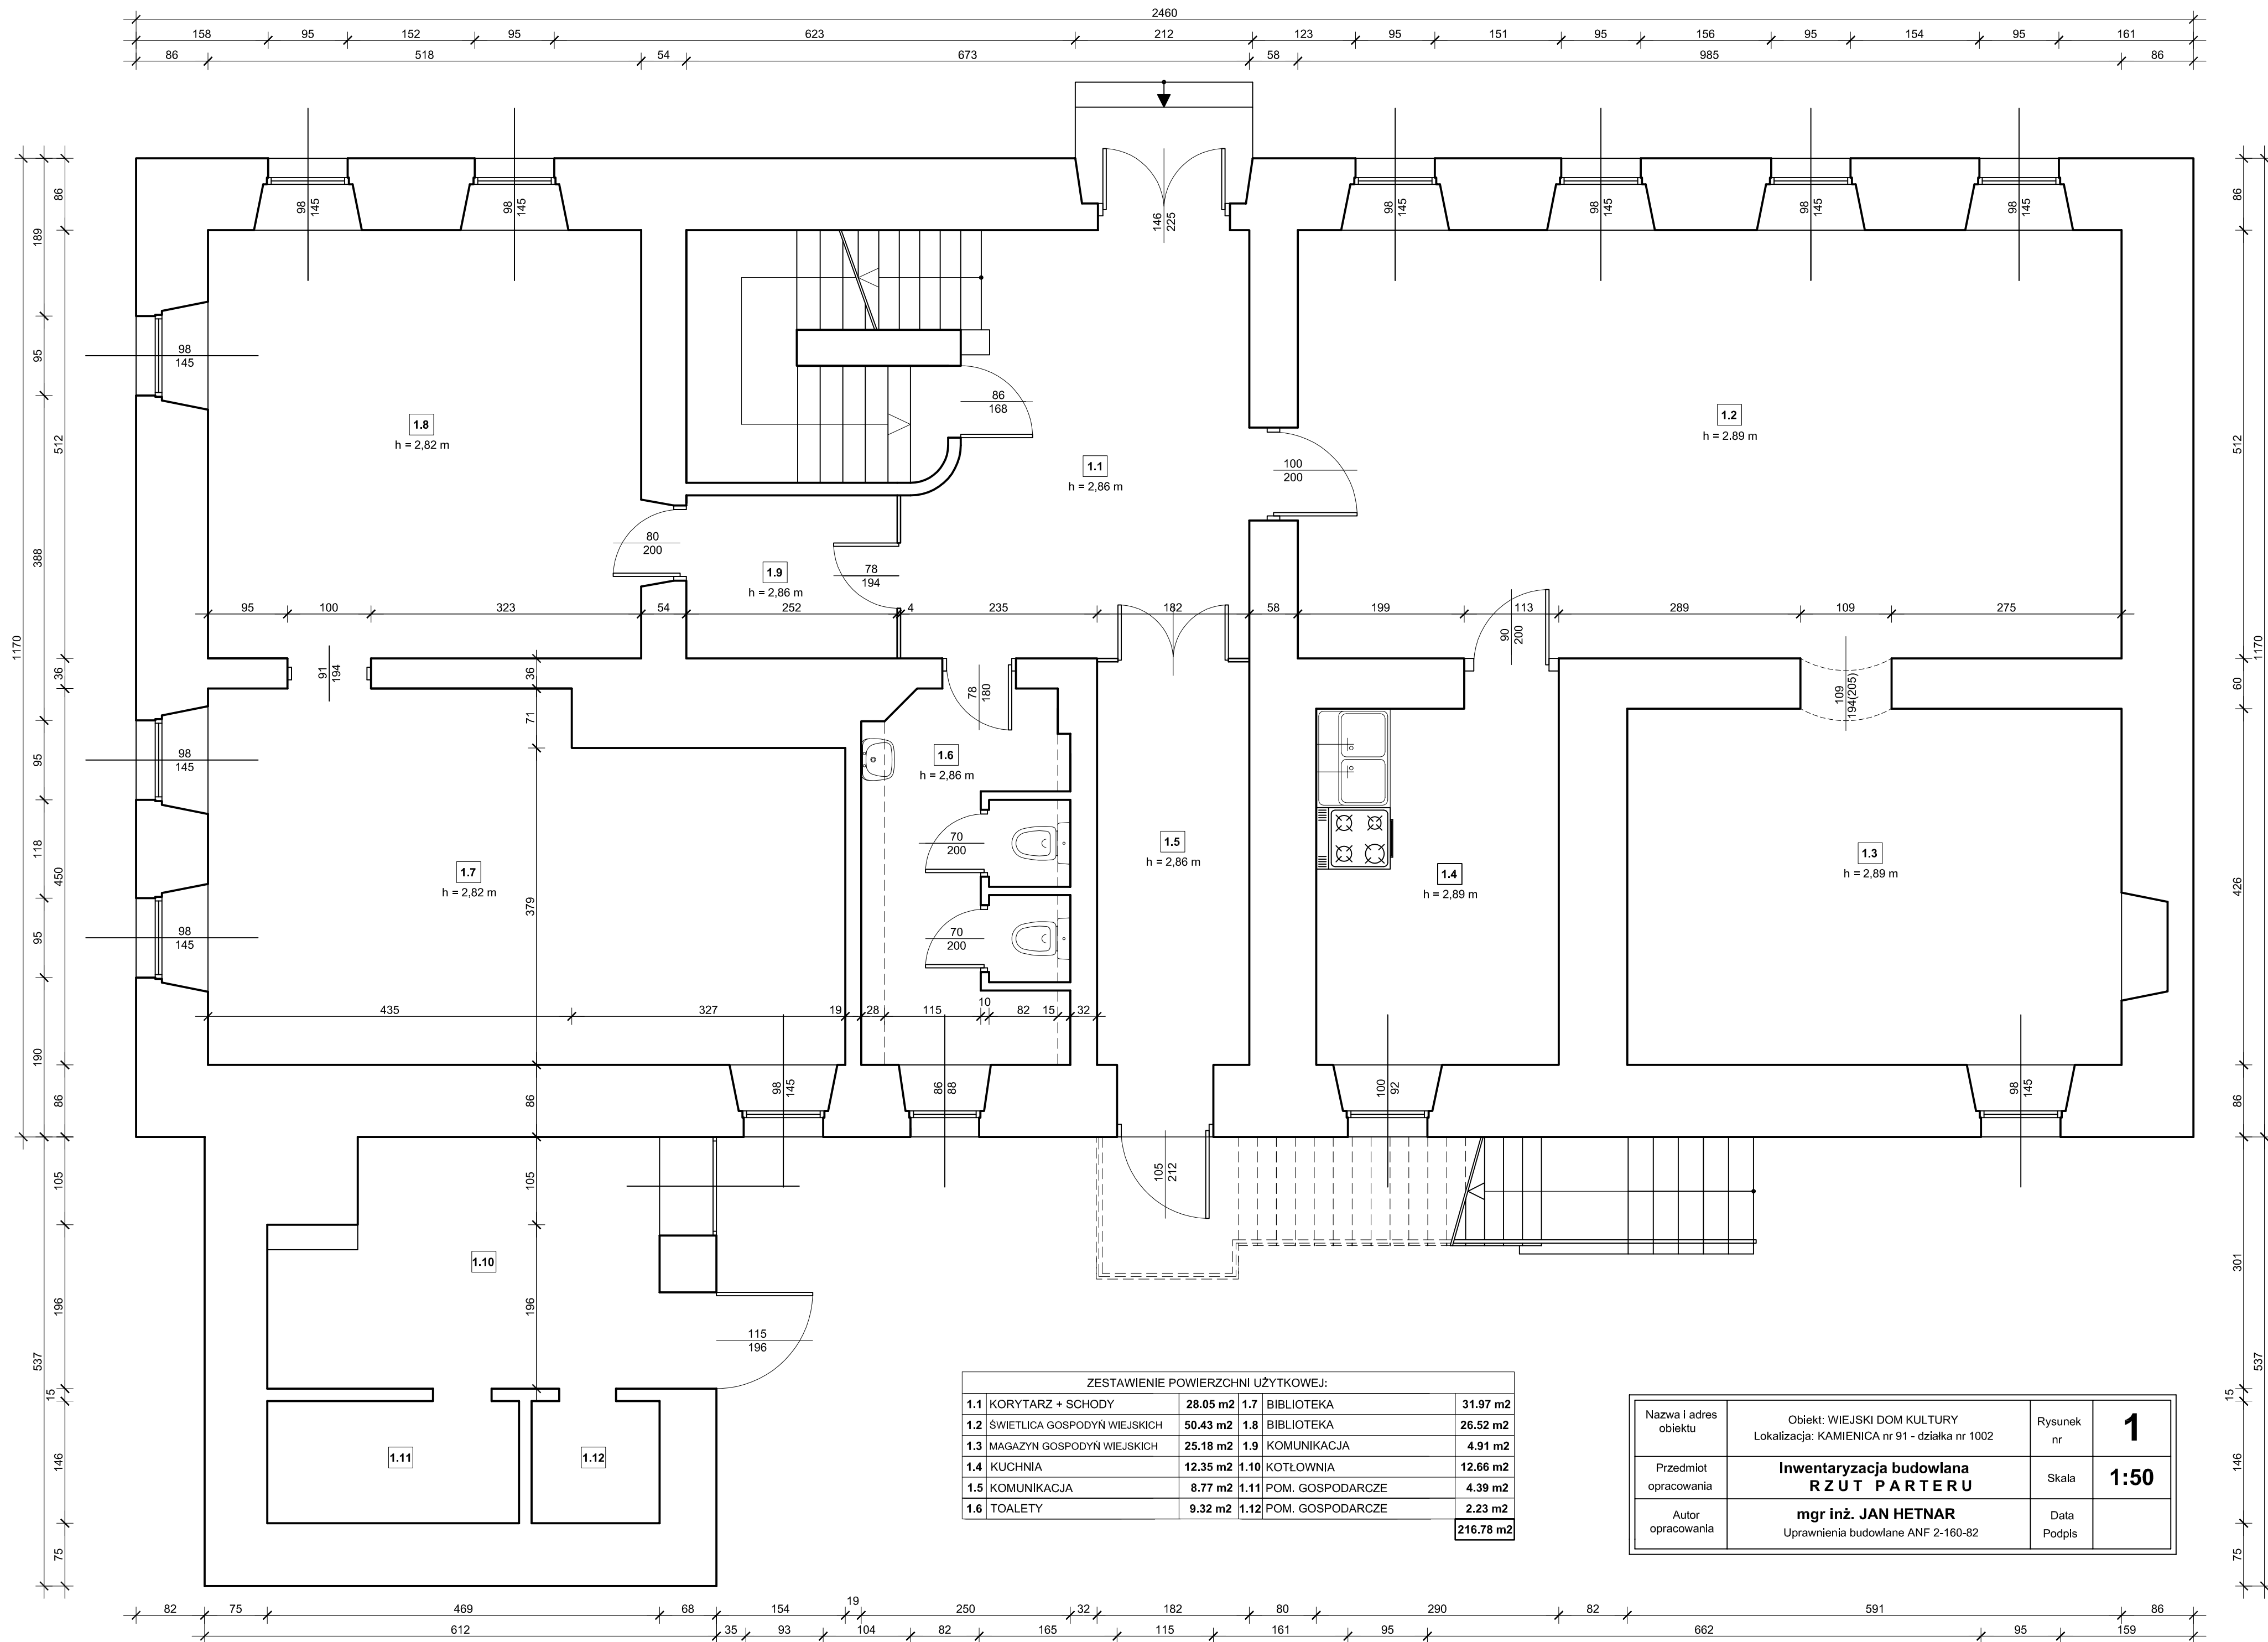

Nazwa i adres obiektu	Obiekt: WIEJSKI DOM KULTURY Lokalizacja: KAMIENICA nr 91 - działka nr 1002	Rysunek nr	1
Przedmiot opracowania	Inwentaryzacja budowlana RZUT PARTERU	Skala	1:50
Autor opracowania	mgr inż. JAN HETNAR Uprawnienia budowlane ANF 2-160-82	Data Podpis	

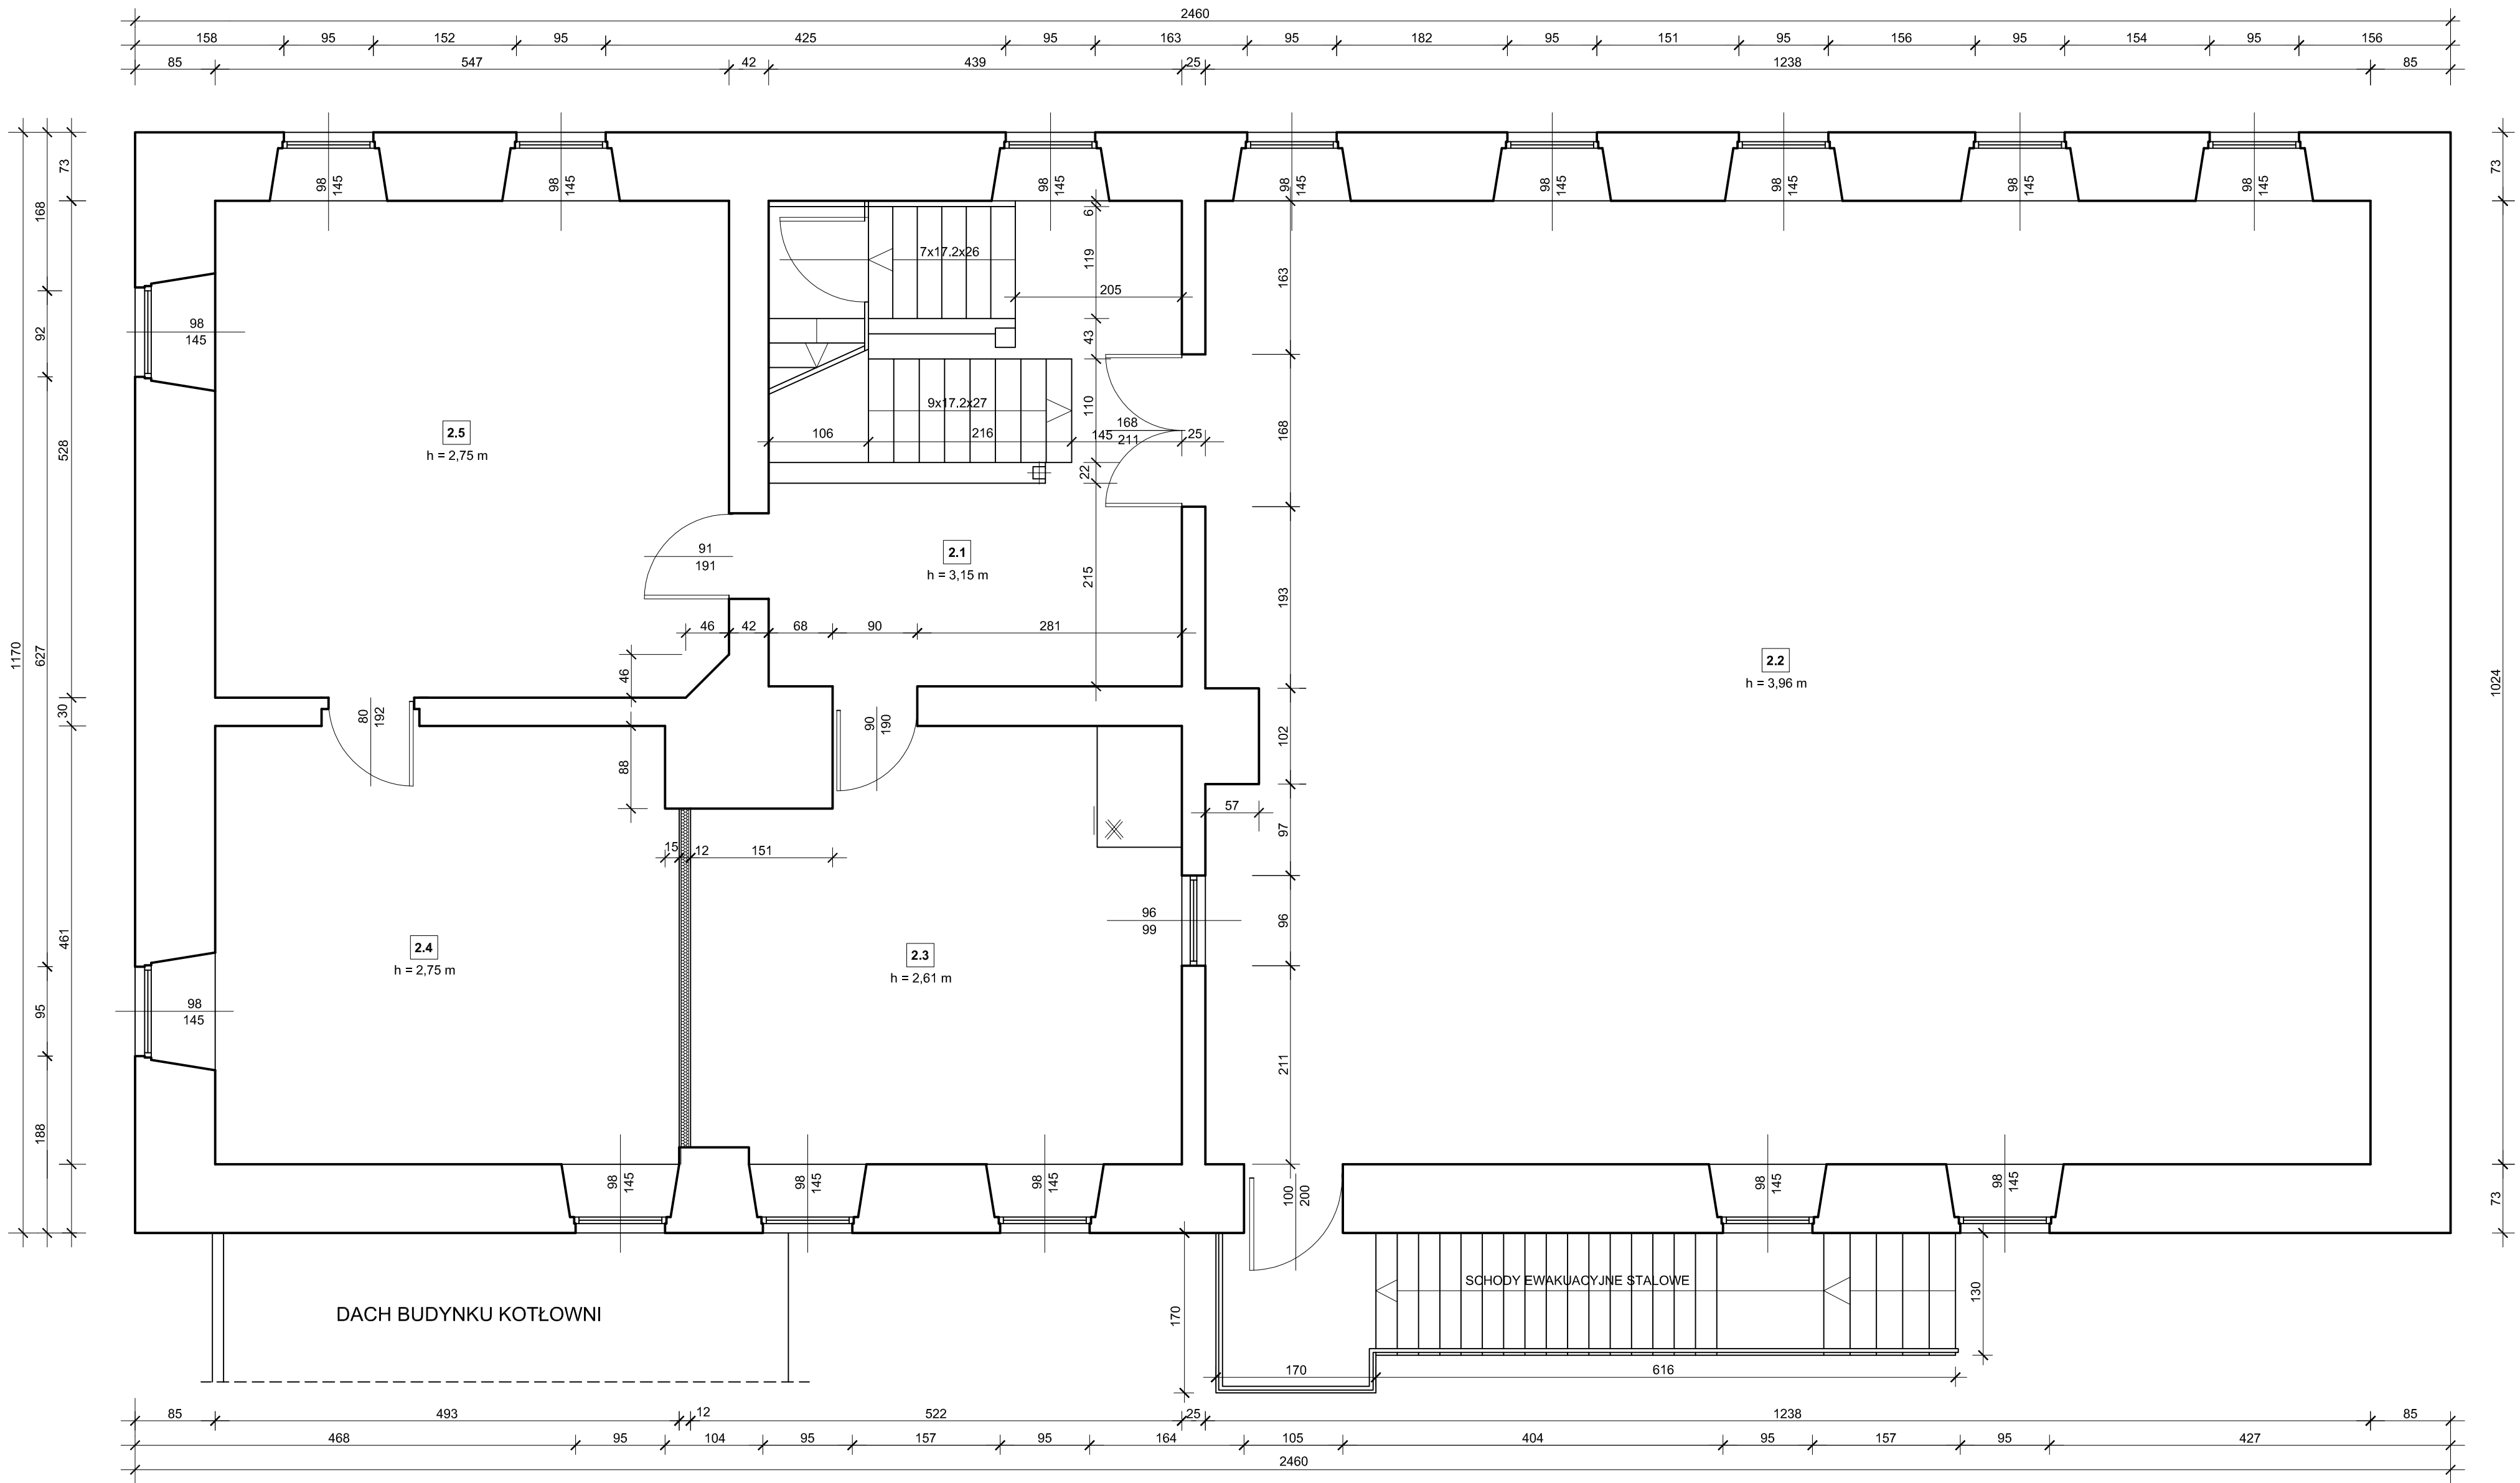


ZESTAWIENIE POWIERZCHNI UŻYTKOWEJ:		
2.1	KORYTARZ + SCHODY	22.14 m2
2.2	SALA WIDOWISKOWA	126.77 m2
2.3	PRZYGOTOWALNIA POSIŁKÓW	23.05 m2
2.4	MAGAZYN PRZYGOT. POSIŁKÓW	22.60 m2
2.5	SALA TELEWIZYJNA	28.78 m2
		223.34 m2

Nazwa i adres obiektu	Obiekt: WIEJSKI DOM KULTURY Lokalizacja: KAMIENICA nr 91 - działka nr 1002	Rysunek nr	2
Przedmiot opracowania	Inwentaryzacja budowlana R Z U T P I Ę T R A	Skala	1:50
Autor opracowania	mgr inż. JAN HETNAR Uprawnienia budowlane ANF 2-160-82	Data Podpis	



Nazwa i adres obiektu	Obiekt: WIEJSKI DOM KULTURY Lokalizacja: KAMIENICA nr 91 - działka nr 1002	Rysunek nr	3
Przedmiot opracowania	Inwentaryzacja budowlana ELEWACJA FRONTOWA - PÓŁNOCNA	Skala	1:100
Autor opracowania	mgr inż. JAN HETNAR Uprawnienia budowlane ANF 2-160-82	Data Podpis	

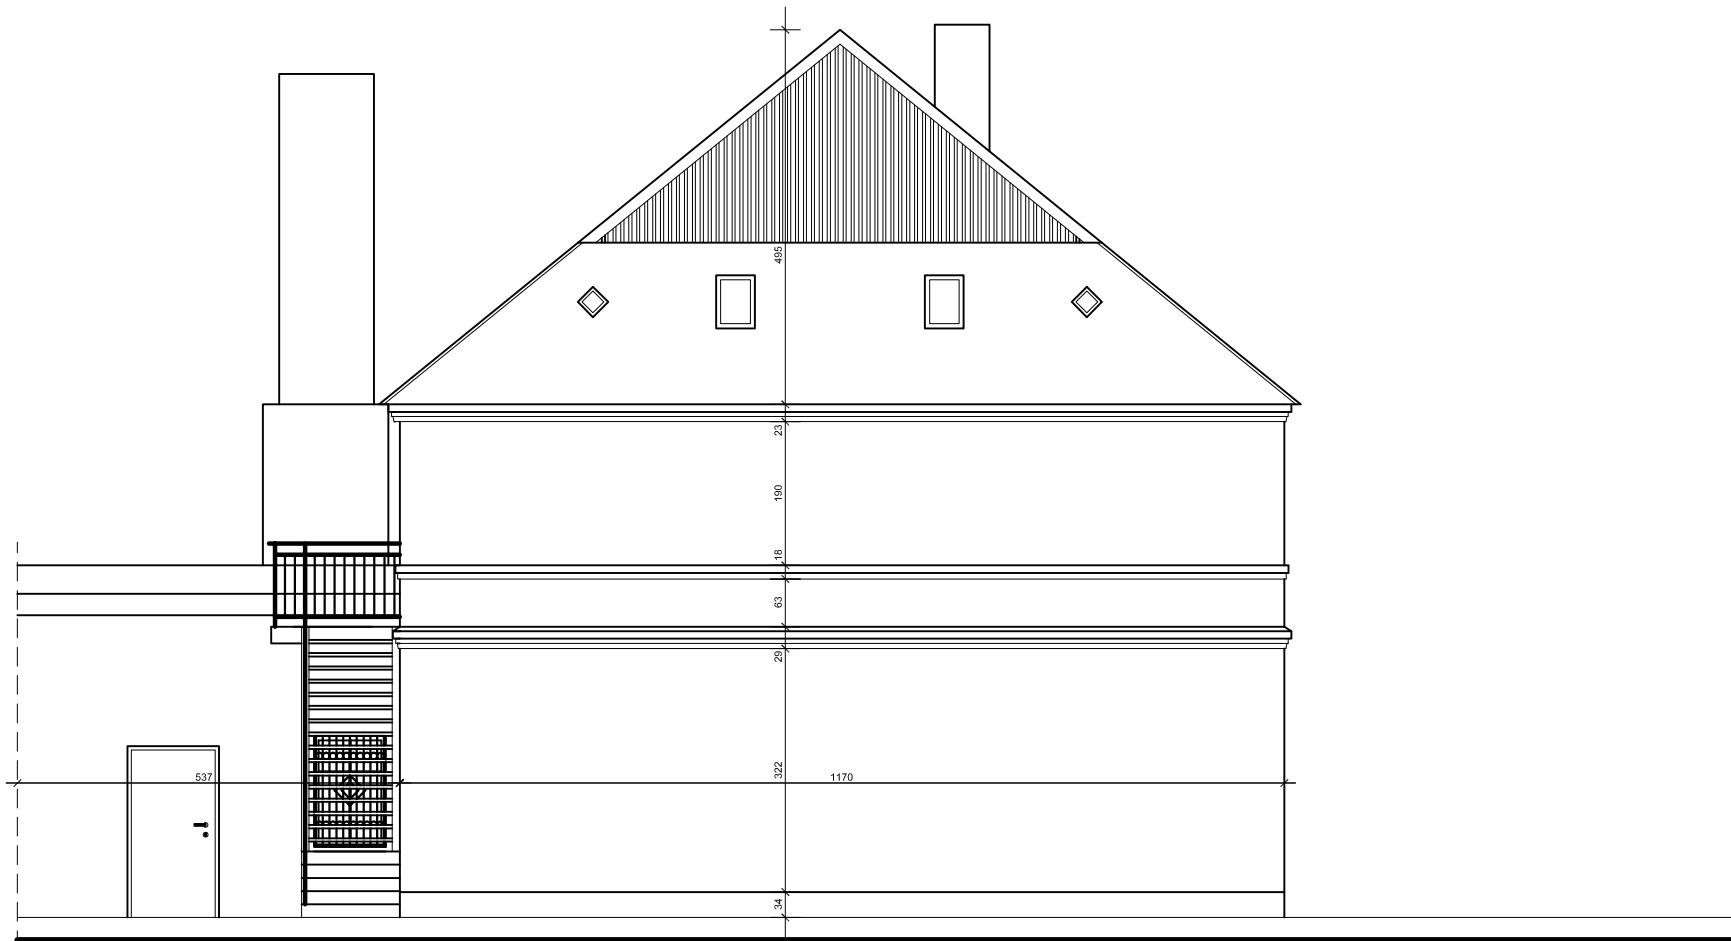

Nazwa i adres obiektu	Obiekt: WIEJSKI DOM KULTURY Lokalizacja: KAMIENICA nr 91 - działka nr 1002	Rysunek nr	4
Przedmiot opracowania	Inwentaryzacja budowlana ELEWACJA BOCZNA - WSCHODNIA	Skala	1:100
Autor opracowania	mgr inż. JAN HETNAR Uprawnienia budowlane ANF 2-160-82	Data Podpis	



Nazwa i adres obiektu	Obiekt: WIEJSKI DOM KULTURY Lokalizacja: KAMIENICA nr 91 - działka nr 1002	Rysunek nr	5
Przedmiot opracowania	Inwentaryzacja budowlana ELEWACJA TYLNA - POŁUDNIOWA	Skala	1:100
Autor opracowania	mgr inż. JAN HETNAR Uprawnienia budowlane ANF 2-160-82	Data Podpis	



Nazwa i adres obiektu	Obiekt: WIEJSKI DOM KULTURY Lokalizacja: KAMIENICA nr 91 - działka nr 1002	Rysunek nr	6
Przedmiot opracowania	Inwentaryzacja budowlana ELEWACJA BOCZNA - ZACHODNIA	Skala	1:100
Autor opracowania	mgr inż. JAN HETNAR Uprawnienia budowlane ANF 2-160-82	Data Podpis	