


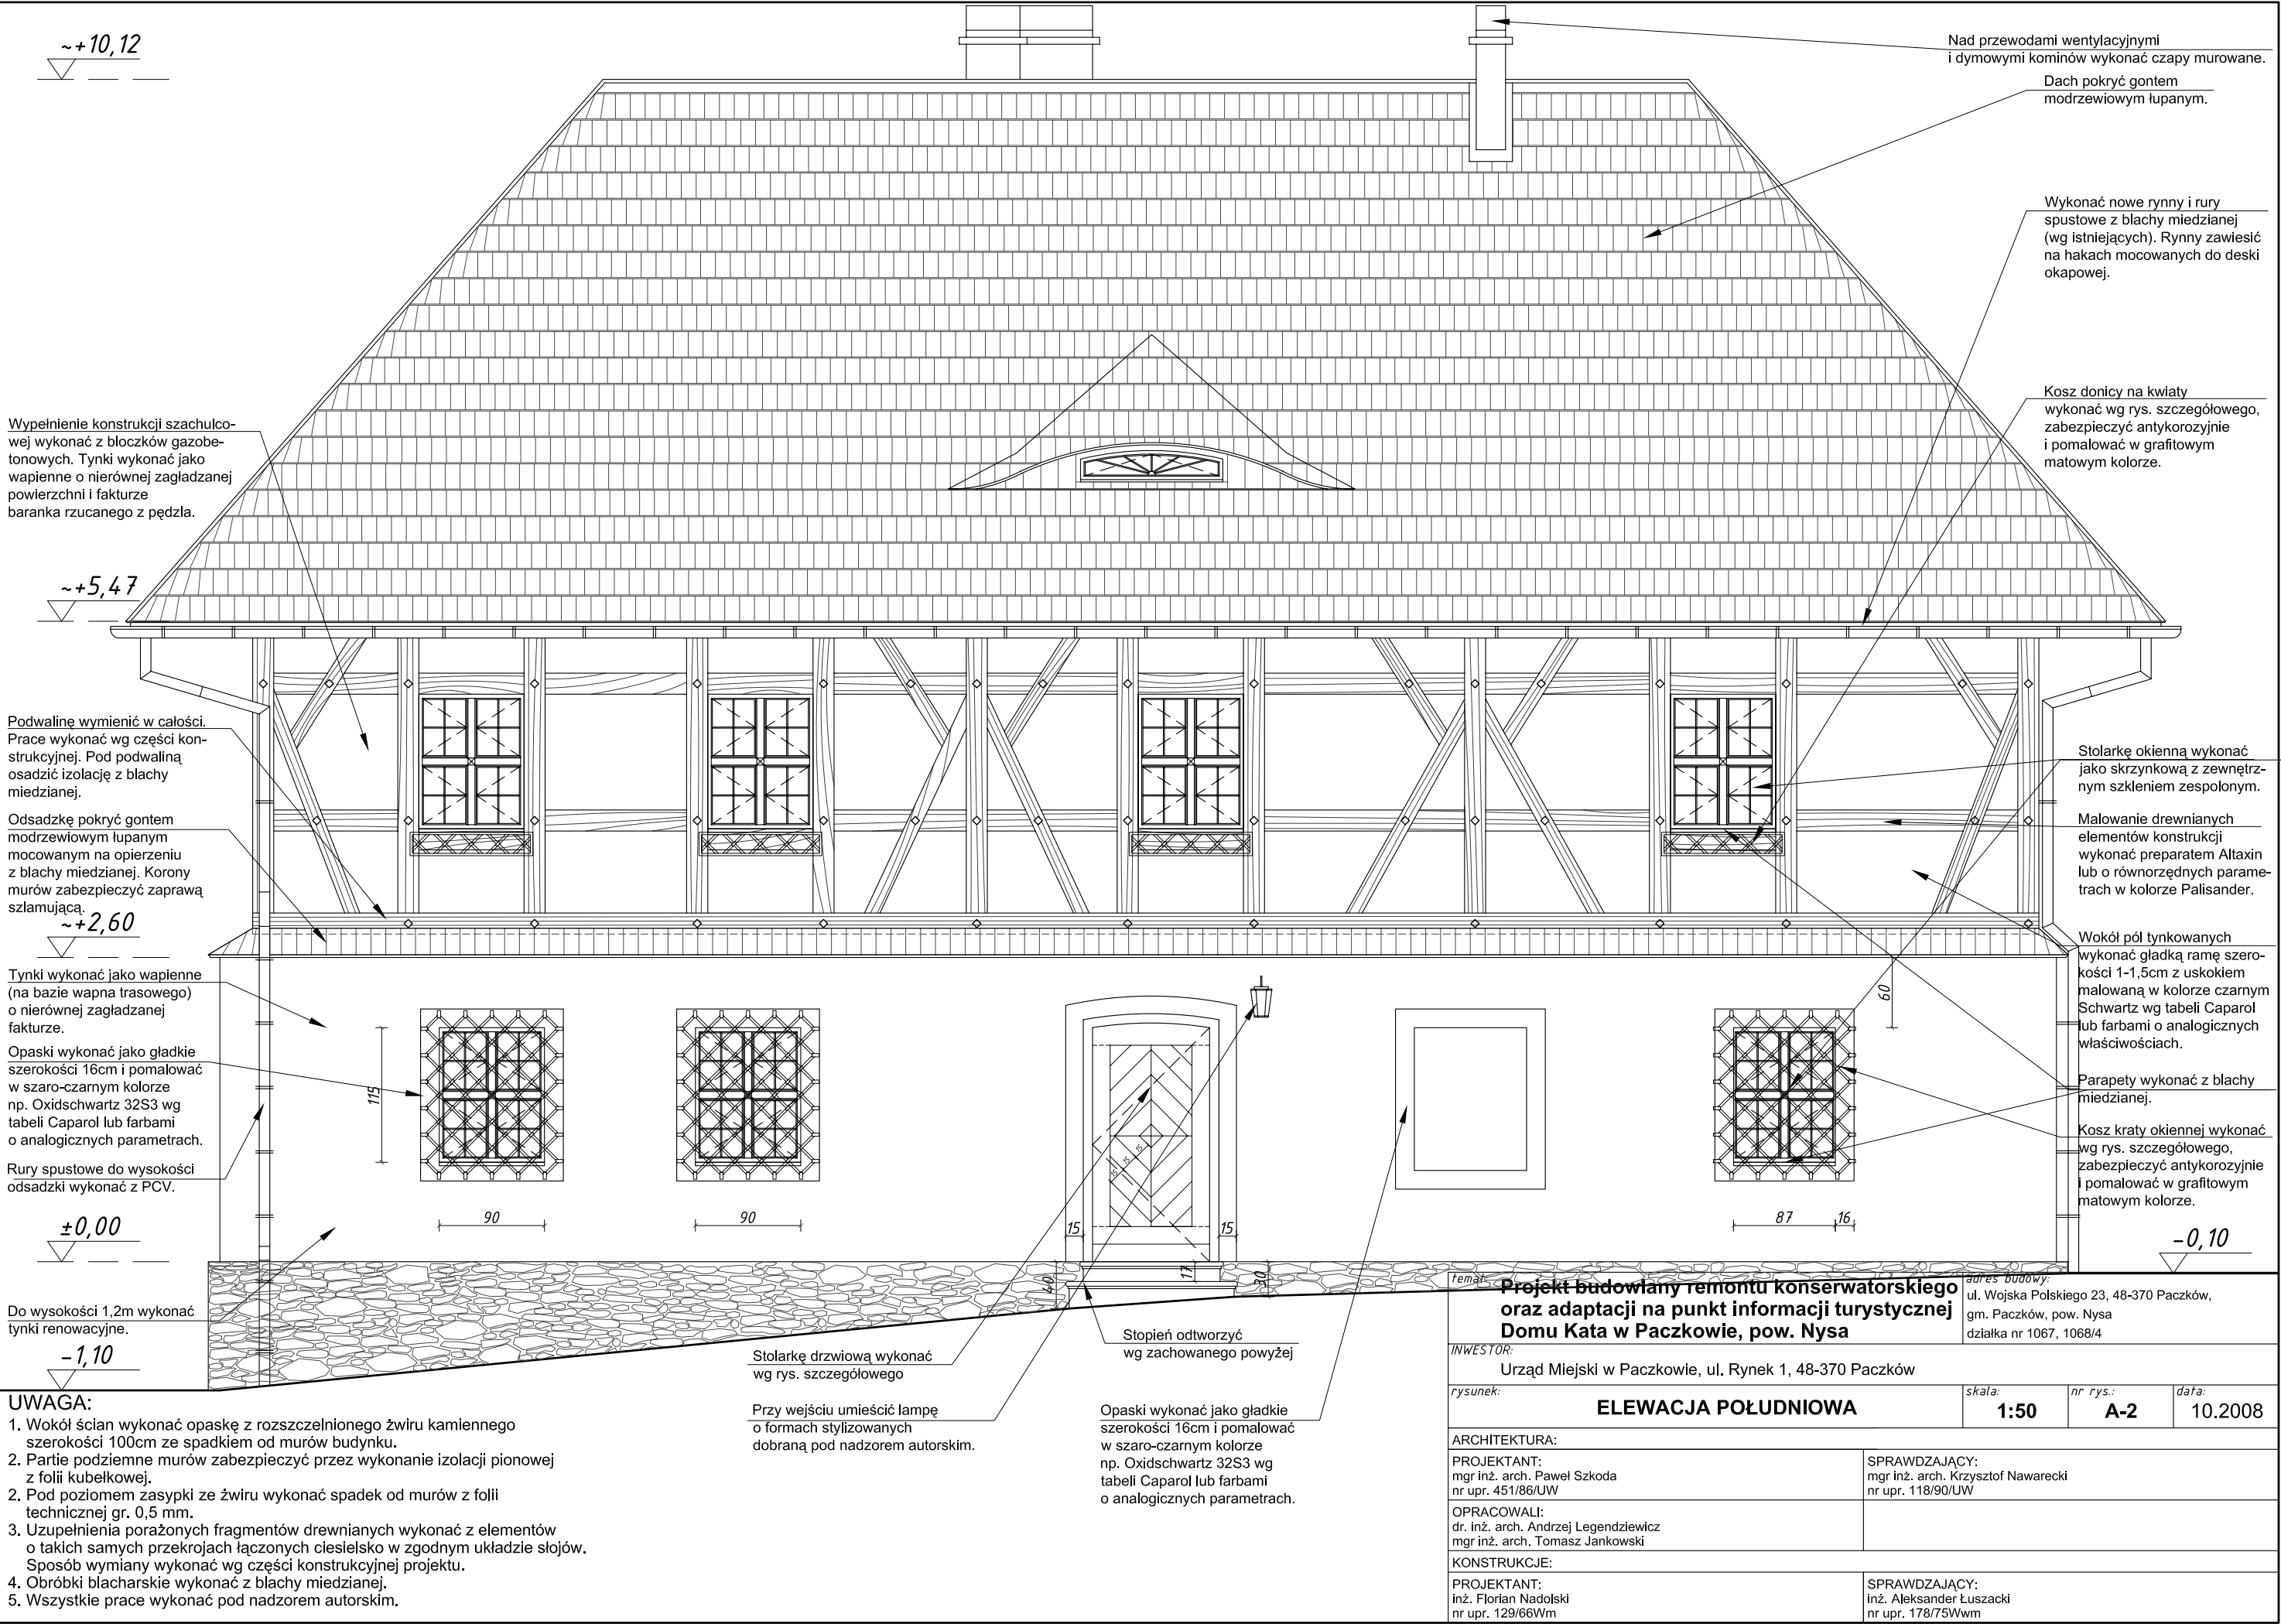

~+10,12

Wypełnienie konstrukcji szachulco-
wej wykonać z bloczków gazobe-
tonowych. Tynki wykonać jako
wapienne o nierównej zagładzanej
powierzchni i fakturze
baranka rzucanego z pędzla.

~+5,47

Podwalinę wymienić w całości.
Prace wykonać wg części kon-
strukcyjnej. Pod podwaliną
osadzić izolację z blachy
miedzianej.

Odsadzkę pokryć gontem
modrzewiowym łupanym
mocowanym na opierzeniu
z blachy miedzianej. Korony
murów zabezpieczyć zaprawą
szlamującą.

~+2,60

Tynki wykonać jako wapienne
(na bazie wapna trasowego)
o nierównej zagładzanej
fakturze.

Opaski wykonać jako gładkie
szerokości 16cm i pomalować
w szaro-czarnym kolorze
np. Oxidschwartz 32S3 wg
tabeli Caparol lub farbami
o analogicznych parametrach.

Rury spustowe do wysokości
odsadзки wykonać z PCV.

±0,00

Do wysokości 1.2m wykonać
tynki renowacyjne.

-1,10

UWAGA:

1. Wokół ścian wykonać opaskę z rozszczelnionego żwiru kamiennego szerokości 100cm ze spadkiem od murów budynku.
2. Partie podziemne murów zabezpieczyć przez wykonanie izolacji pionowej z folii kubelkowej.
2. Pod poziomem zasypki ze żwiru wykonać spadek od murów z folii technicznej gr. 0,5 mm.
3. Uzupełnienia porażonych fragmentów drewnianych wykonać z elementów o takich samych przekrojach łączonych ciesielsko w zgodnym układzie słoju. Sposób wymiany wykonać wg części konstrukcyjnej projektu.
4. Obróbki blacharskie wykonać z blachy miedzianej.
5. Wszystkie prace wykonać pod nadzorem autorskim.

Nad przewodami wentylacyjnymi
i dymowymi kominów wykonać czapy murowane.

Dach pokryć gontem
modrzewiowym łupanym.

Wykonać nowe rynny i rury
spustowe z blachy miedzianej
(wg istniejących). Rynny zawiesić
na hakach mocowanych do deski
okapowej.

Kosz donicy na kwiaty
wykonać wg rys. szczegółowego,
zabezpieczyć antykorozyjnie
i pomalować w grafitowym
matowym kolorze.

Stolarkę okienną wykonać
jako skrzynkową z zewnątrz-
nym szkleniem zespolonym.

Malowanie drewnianych
elementów konstrukcji
wykonać preparatem Altaxin
lub o równorzędnych parame-
trach w kolorze Palisander.

Wokół pól tynkowanych
wykonać gładką ramę szeroko-
ści 1-1,5cm z uskokiem
malowaną w kolorze czarnym
Schwartz wg tabeli Caparol
lub farbami o analogicznych
właściwościach.

Parapety wykonać z blachy
miedzianej.

Kosz kraty okiennej wykonać
wg rys. szczegółowego,
zabezpieczyć antykorozyjnie
i pomalować w grafitowym
matowym kolorze.

-0,10

temat: **Projekt budowlany remontu konserwatorskiego
oraz adaptacji na punkt informacji turystycznej
Domu Kata w Paczkowie, pow. Nysa**

adres budowy:
ul. Wojska Polskiego 23, 48-370 Paczków,
gm. Paczków, pow. Nysa
działka nr 1067, 1068/4

INWESTOR:
Urząd Miejski w Paczkowie, ul. Rynek 1, 48-370 Paczków

rysunek: **ELEWACJA POŁUDNIOWA**

skala: **1:50** nr rys.: **A-2** data: **10.2008**

ARCHITEKTURA:

PROJEKTANT:
mgr inż. arch. Paweł Szkoda
nr upr. 451/86/UW

SPRAWDZAJĄCY:
mgr inż. arch. Krzysztof Nawarecki
nr upr. 118/90/UW

OPRACOWALI:
dr. inż. arch. Andrzej Legendziewicz
mgr inż. arch. Tomasz Jankowski

KONSTRUKCJE:

PROJEKTANT:
inż. Florian Nadolski
nr upr. 129/66Wm

SPRAWDZAJĄCY:
inż. Aleksander Łuszczyński
nr upr. 178/75Wm