


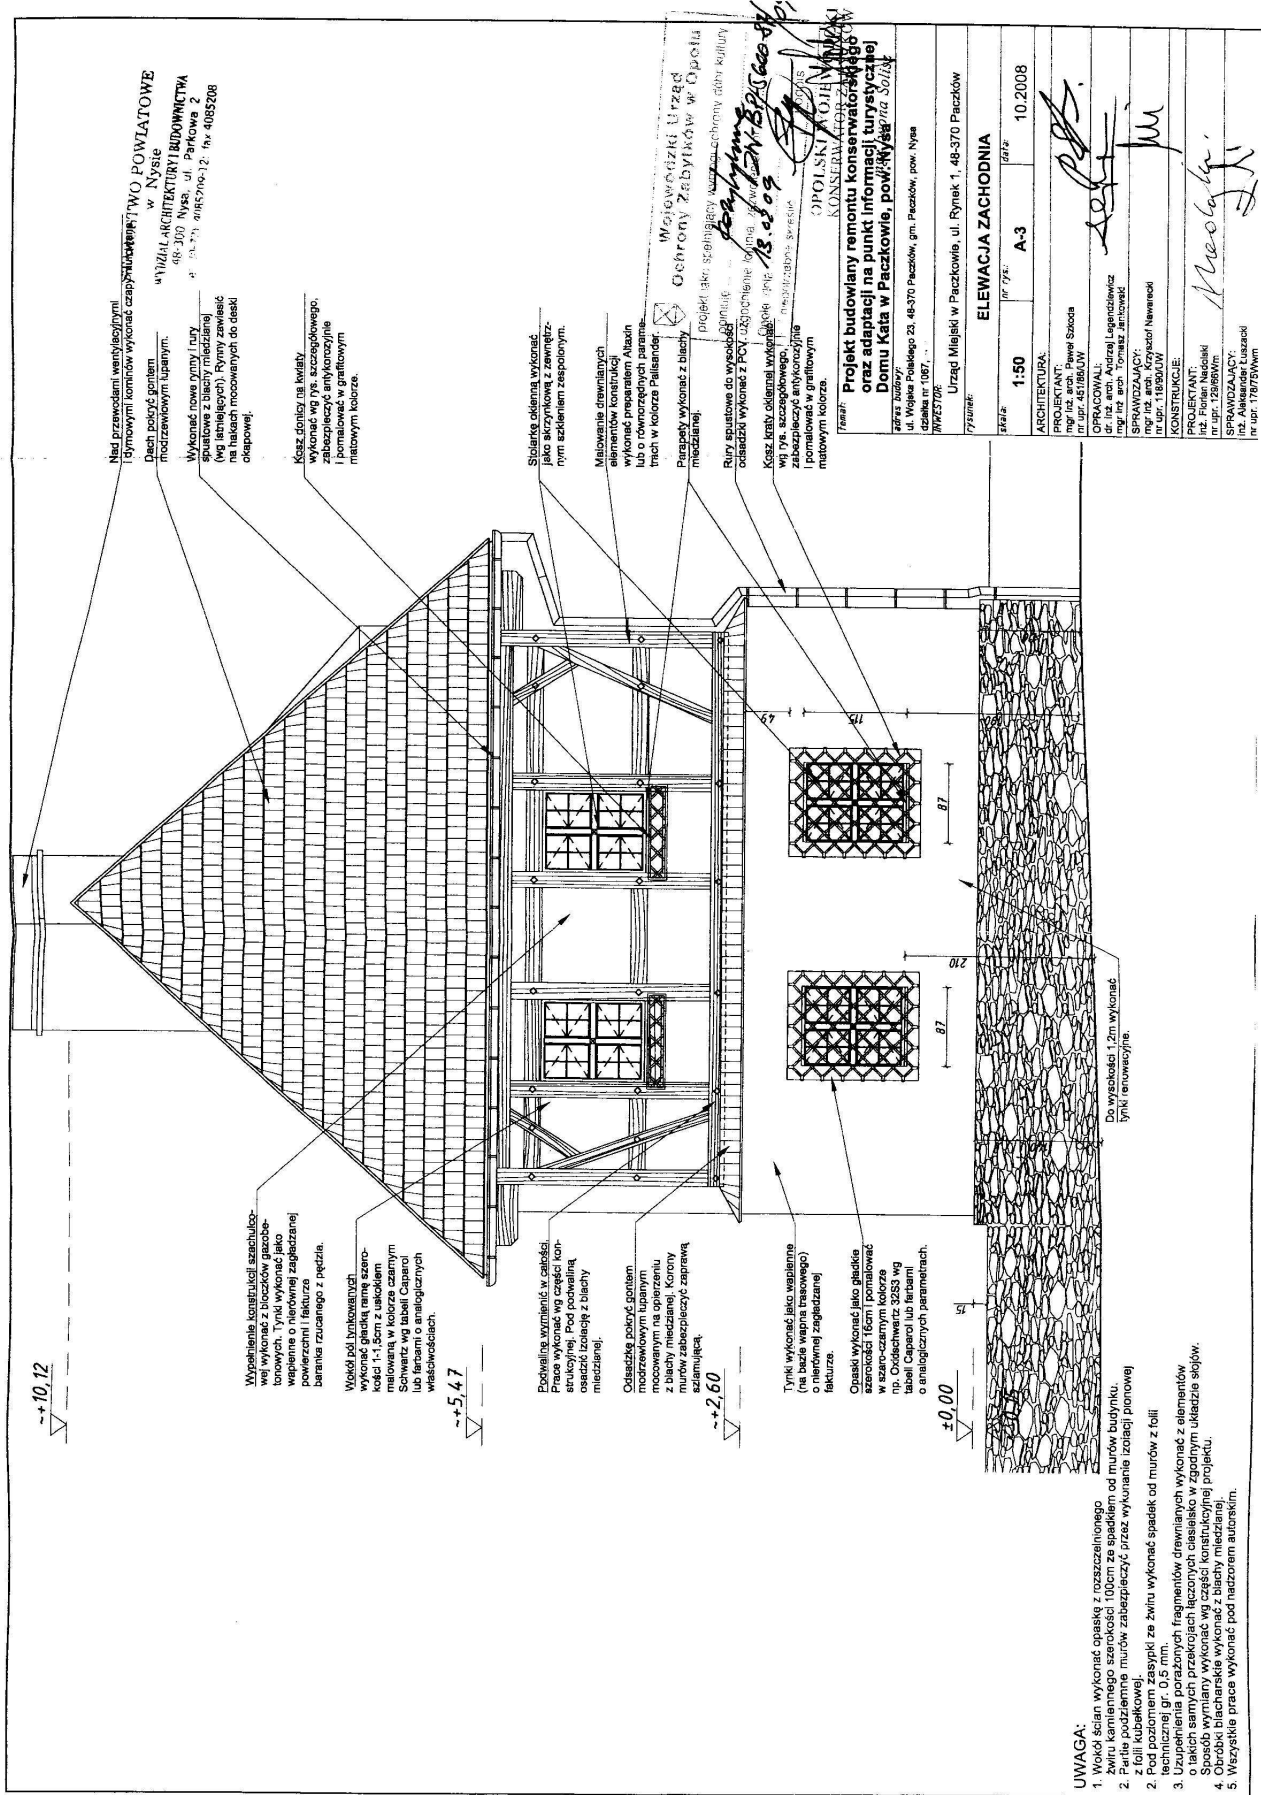

LIWAGA:

