



STAROSTWO POWIATOWE
w Nysie
WYDZIAŁ ARCHITEKTURY I BUDOWNICTWA
48-300 Nysa, ul. Parkowa 2
tel. (0-77) 4085209-12; fax 4085208

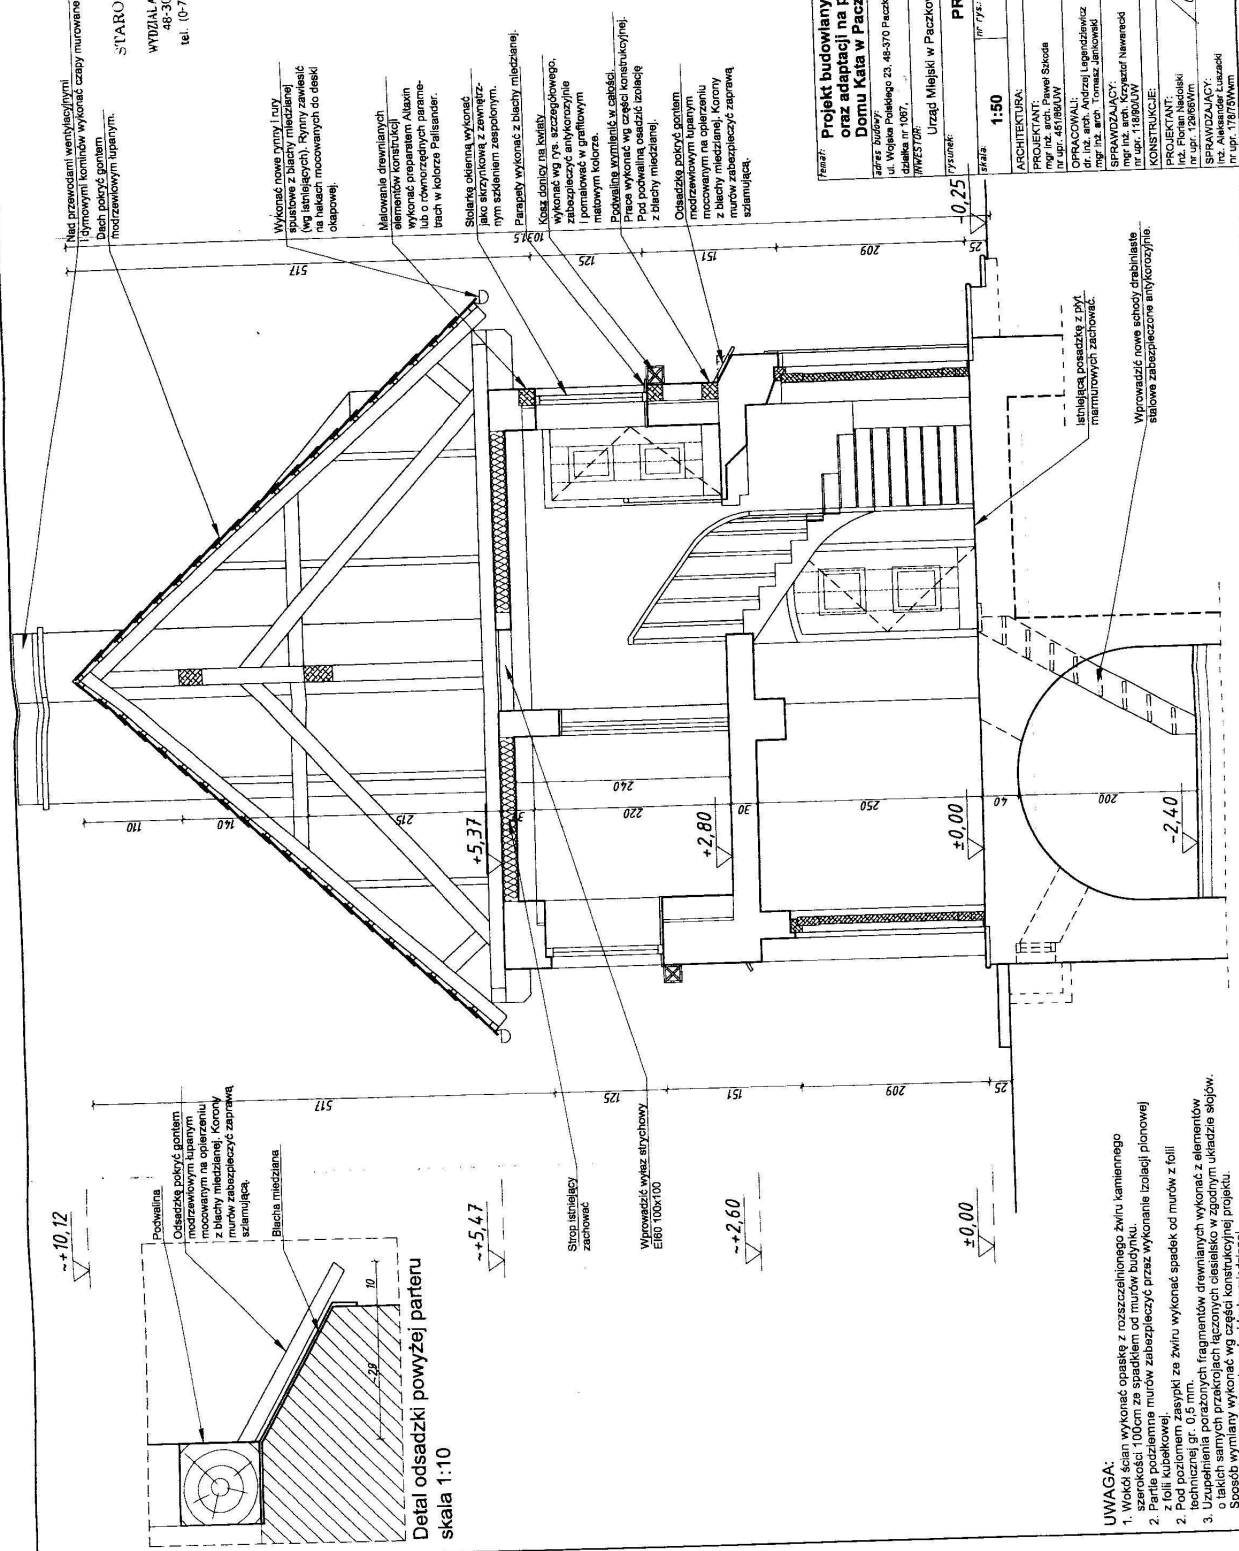

Projekt budowlany remontu konserwatorskiego
oraz adaptacji na punkt informacji turystycznej
Domu Kąta w Paczkowie, pow. Nysa

adres budowy:

INWESTOR:
Urząd Miejski w Paczkowie, ul. Rynek 1, 48-370 Paczków

PRZEKRÓJ A-A		
Skala	1:50	10.2008
ARCHITEKTURA:		
PROJEKTANT:	mgr inż. arch. Paweł Skoda	
OPRACOWY:	mgr inż. arch. Andrzej Legawicz	
SPRAWOZDAJĄCY:	mgr inż. arch. Krzysztof Nawrocki	

- UWAGA:
1. Wokół ścian wykonać opaskę z rozszczepionego żwiru kamiennego szerokości 100cm ze spłaszczeniem wzdłuż muru.

Detal odsadki powyżej parteru
skala 1:10