


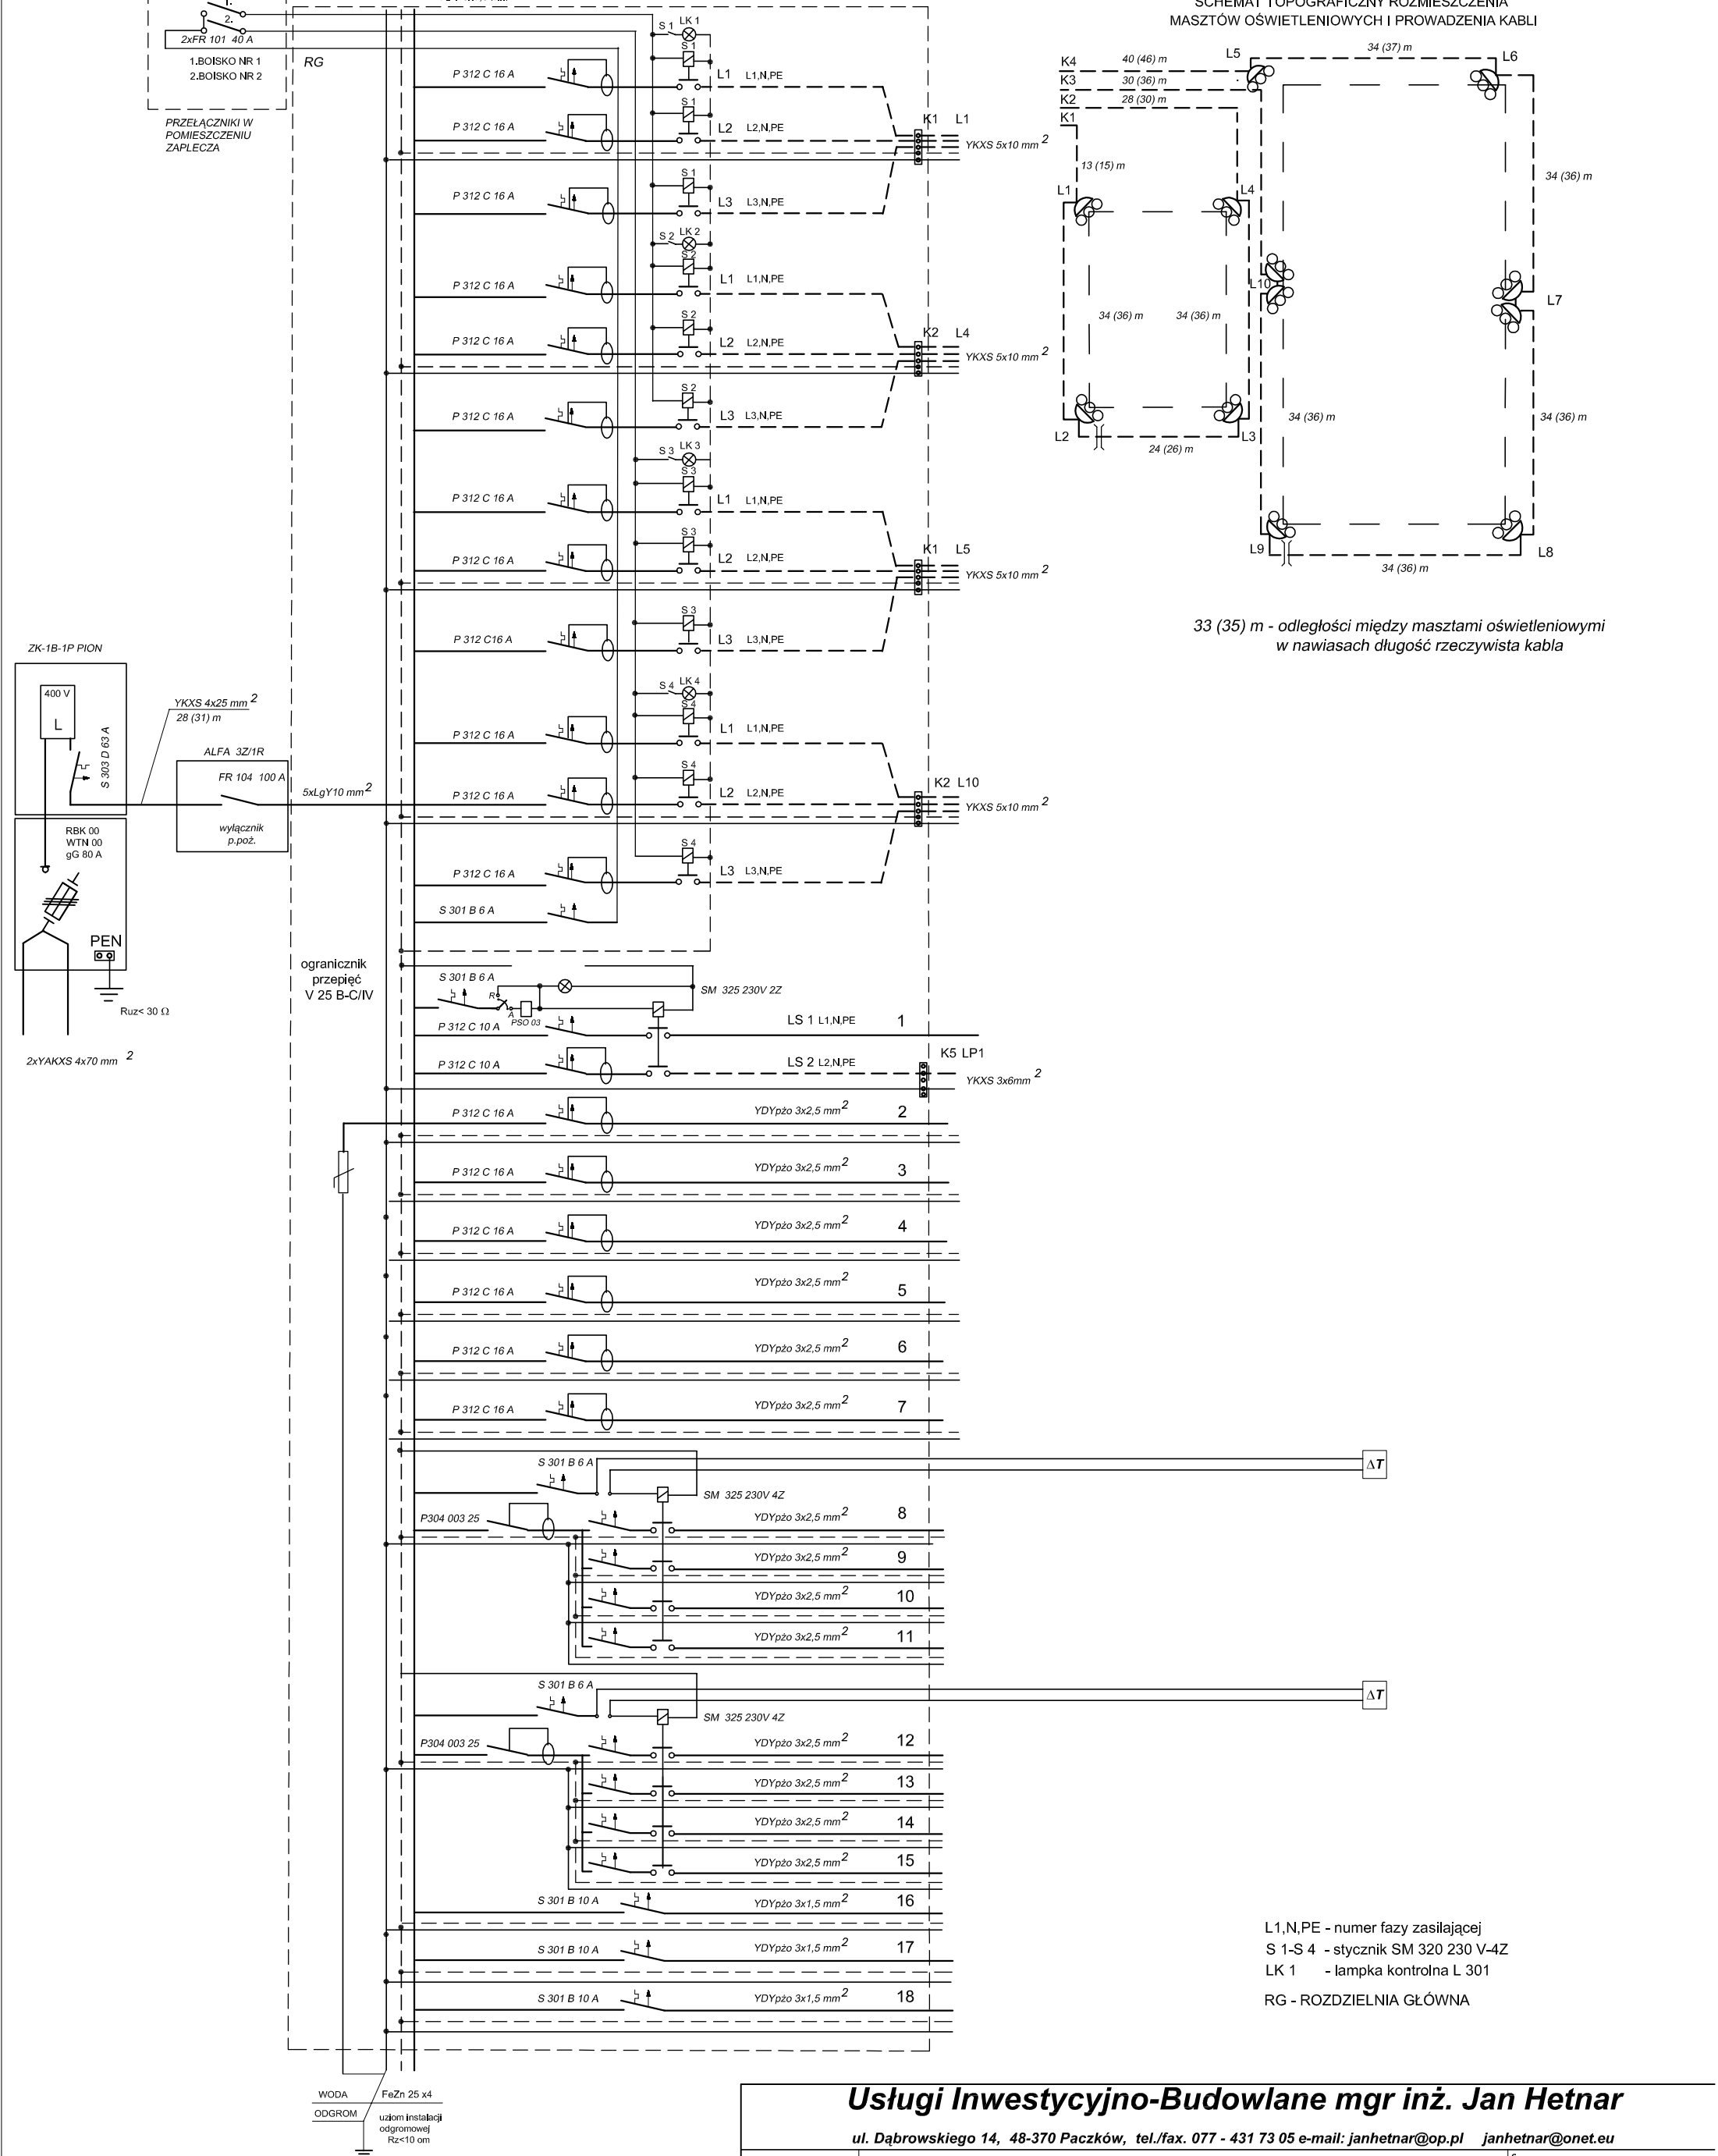

33 (35) m - odległości między masztami oświetleniowymi
w nawiasach długość rzeczywista kabla

L1,N,PE - numer fazy zasilającej
S 1-S 4 - stycznik SM 320 230 V-4Z
LK 1 - lampka kontrolna L 301
RG - ROZDZIELNIA GŁÓWNA

Usługi Inwestycyjno-Budowlane mgr inż. Jan Hetnar				
ul. Dąbrowskiego 14, 48-370 Paczków, tel./fax. 077 - 431 73 05 e-mail: janhetnar@op.pl janhetnar@onet.eu				
OBIEKT :	"ORLIK2012" - ZESPÓŁ BOISK SPORTOWYCH, 48-370 Paczków ul. Sienkiewicza 22 - działka nr 1261/7			faza: projekt budowlany
TEMAT :	Budowa i rozbudowa kompleksu sportowego w ramach projektu "Moje boisko ORLIK 2012"			data: maj 20
INWESTOR :	Gmina Paczków - 48-370 Paczków ul. Rynek 1			skala:
BRANŻA :	projektant:	data:	podpis:	
instalacje elektryczne	mgr inż. Mirosław Kulesz			
tytuł rysunku:	Schemat zasilania budynku socjalno-magazynowego			nr rysunku: E - 1