


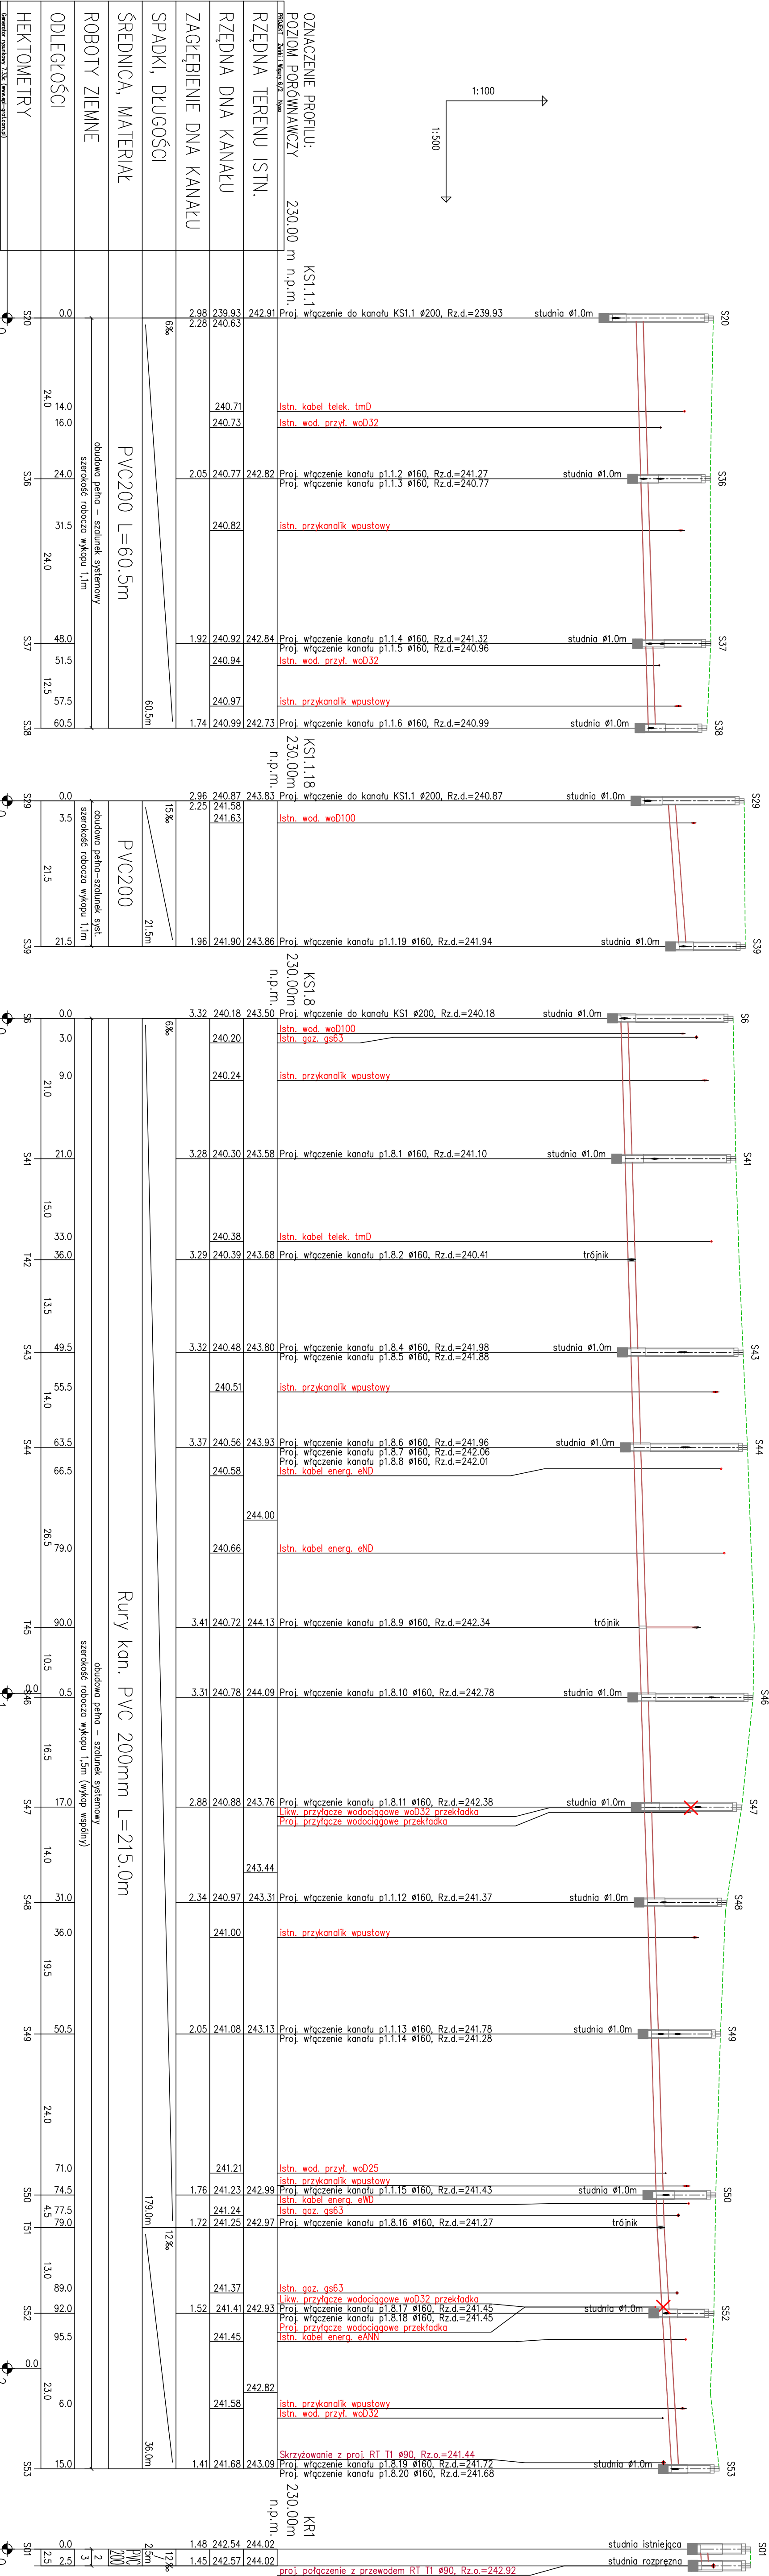

PROFILE:
KS1.1.1+KS1.8
i KR1

BUDWA ul. Młocznica 10 tel./fax 77 433 41 12 mail: projekt@proje.pl		PROJEKT WYKONANIE Nr 753-144-06-07 projekt@proje.pl	
Temat: Budowa sieci kanalizacji sanitarnej w miejscowości Poznań, w rejonie ulic: Koronickiej, Wspólniejskiej, Prusa, Kochanowskiego, Reymonta, Norwida		PROJEKT WYKONANIE Nr 753-144-06-07 projekt@proje.pl	
Przebieg trasy: Profil podłużny – sieć kanalizacji sanitarnej – ETAP I		PROJEKT WYKONANIE Nr 753-144-06-07 projekt@proje.pl	
Branża:	funkcja	ing. inż. Michał Barucha	Uprawnienie
Sanitarna	Projektant	ing. inż. Michał Barucha	Data
Stanowisko	Wykonawca	22/03/09	Podpis
Skala: 1:100/500		Nr rys.: PP-03	